PLANTA BAIXA

ESCALA 1:1.000

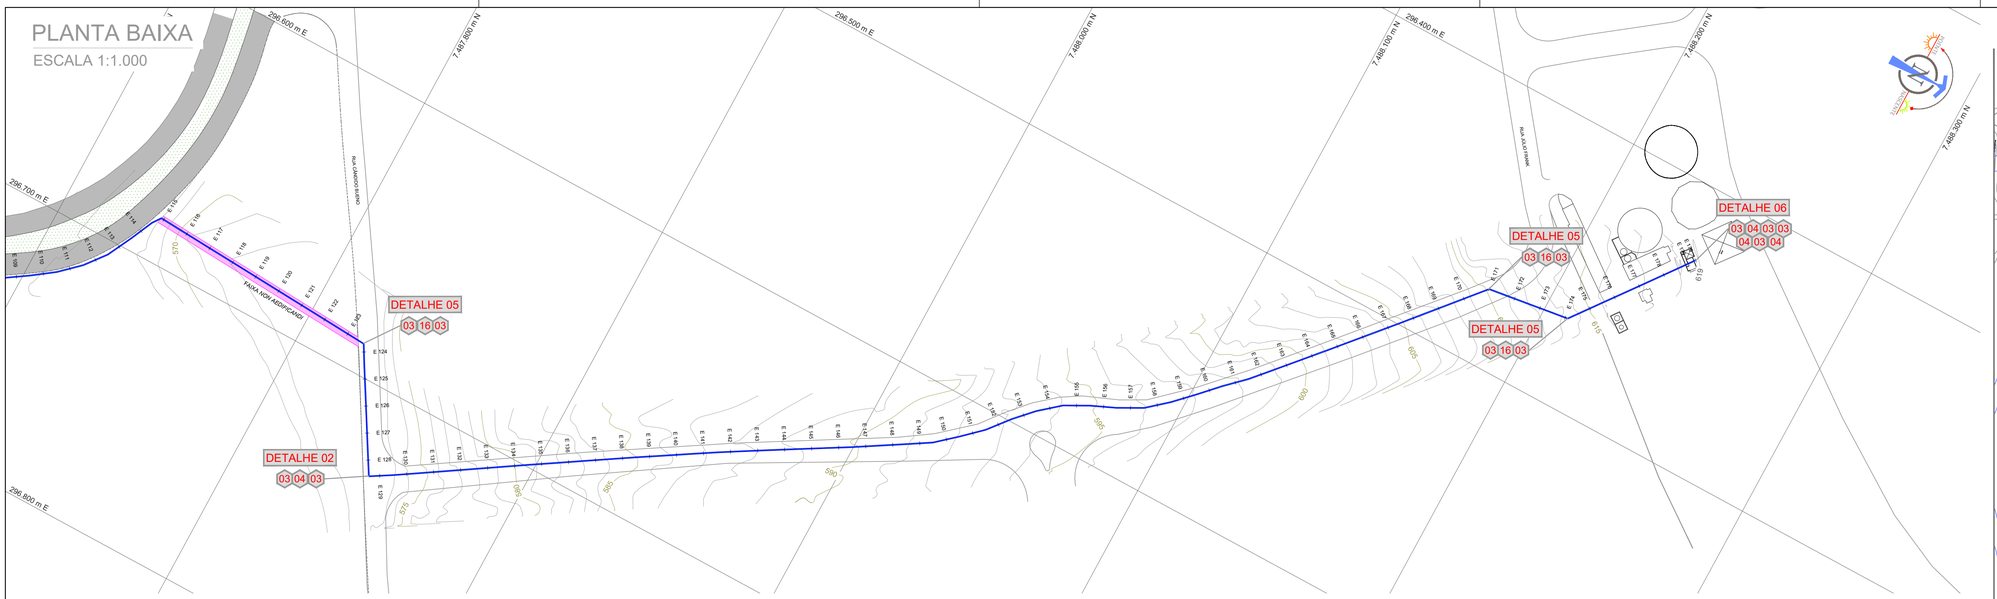

ARTICULAÇÃO DAS FOLHAS

SEM ESCALA

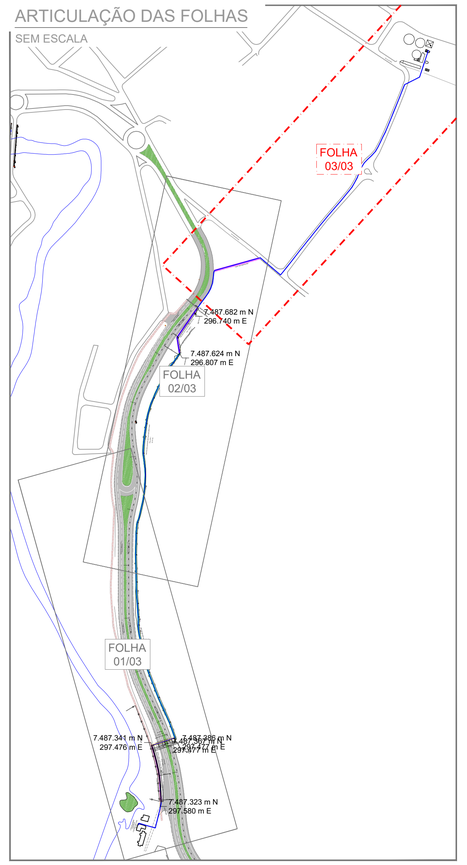

PERFIL LONGITUDINAL

ESCALA V: 1:100 H: 1:1.000

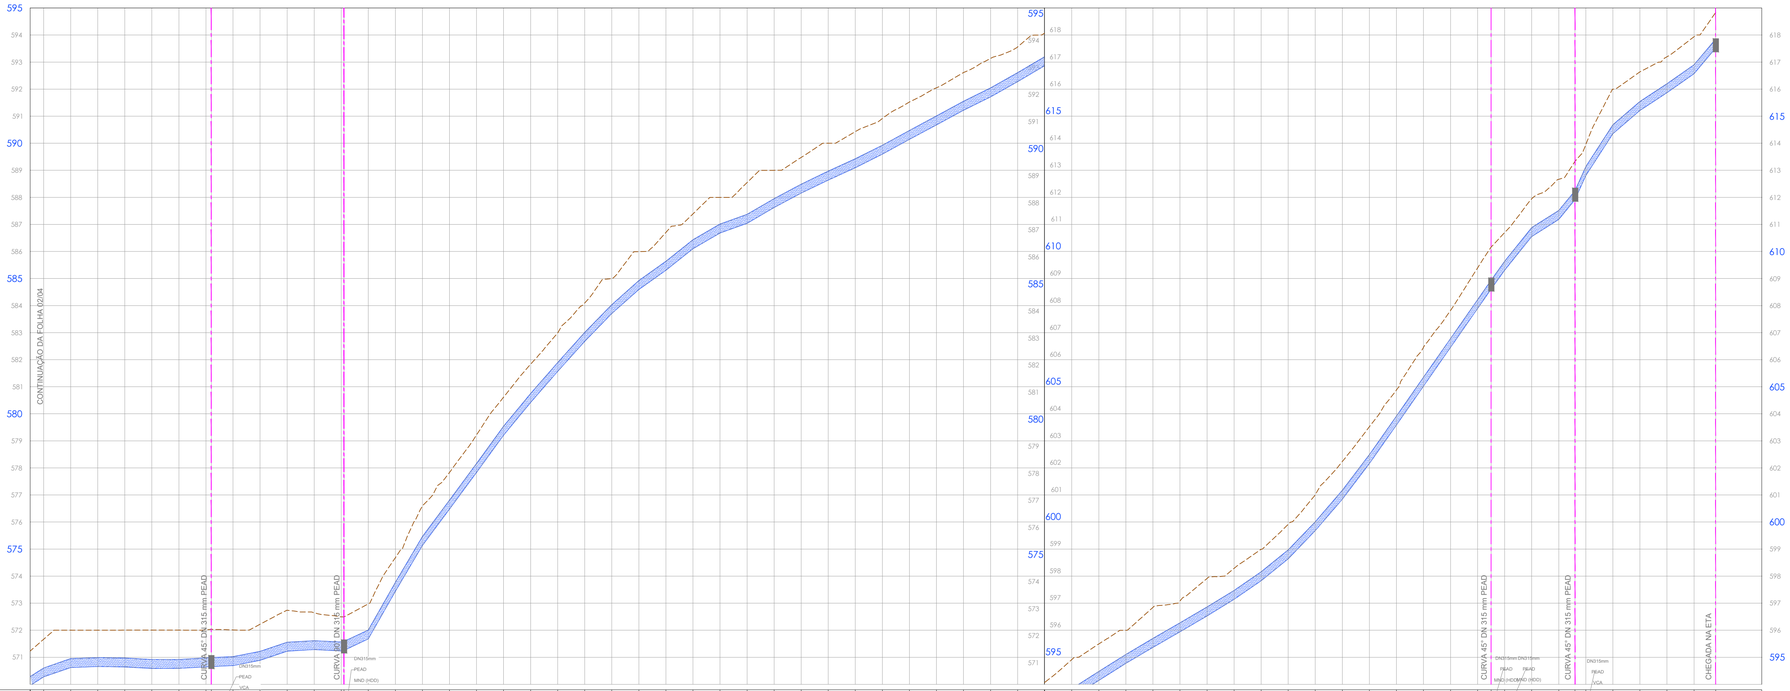

| Estacas | E1 1+4 1.170,00 | E1 1+5 1.180,00 | E1 1+5 1.190,00 | E1 1+5 1.200,00 | E1 1+5 1.210,00 | E1 1+5 1.220,00 | E1 1+5 1.230,00 | E1 1+5 1.240,00 | E1 1+5 1.250,00 | E1 1+5 1.260,00 | E1 1+5