PLANTA BAIXA

ESCALA 1:1.000

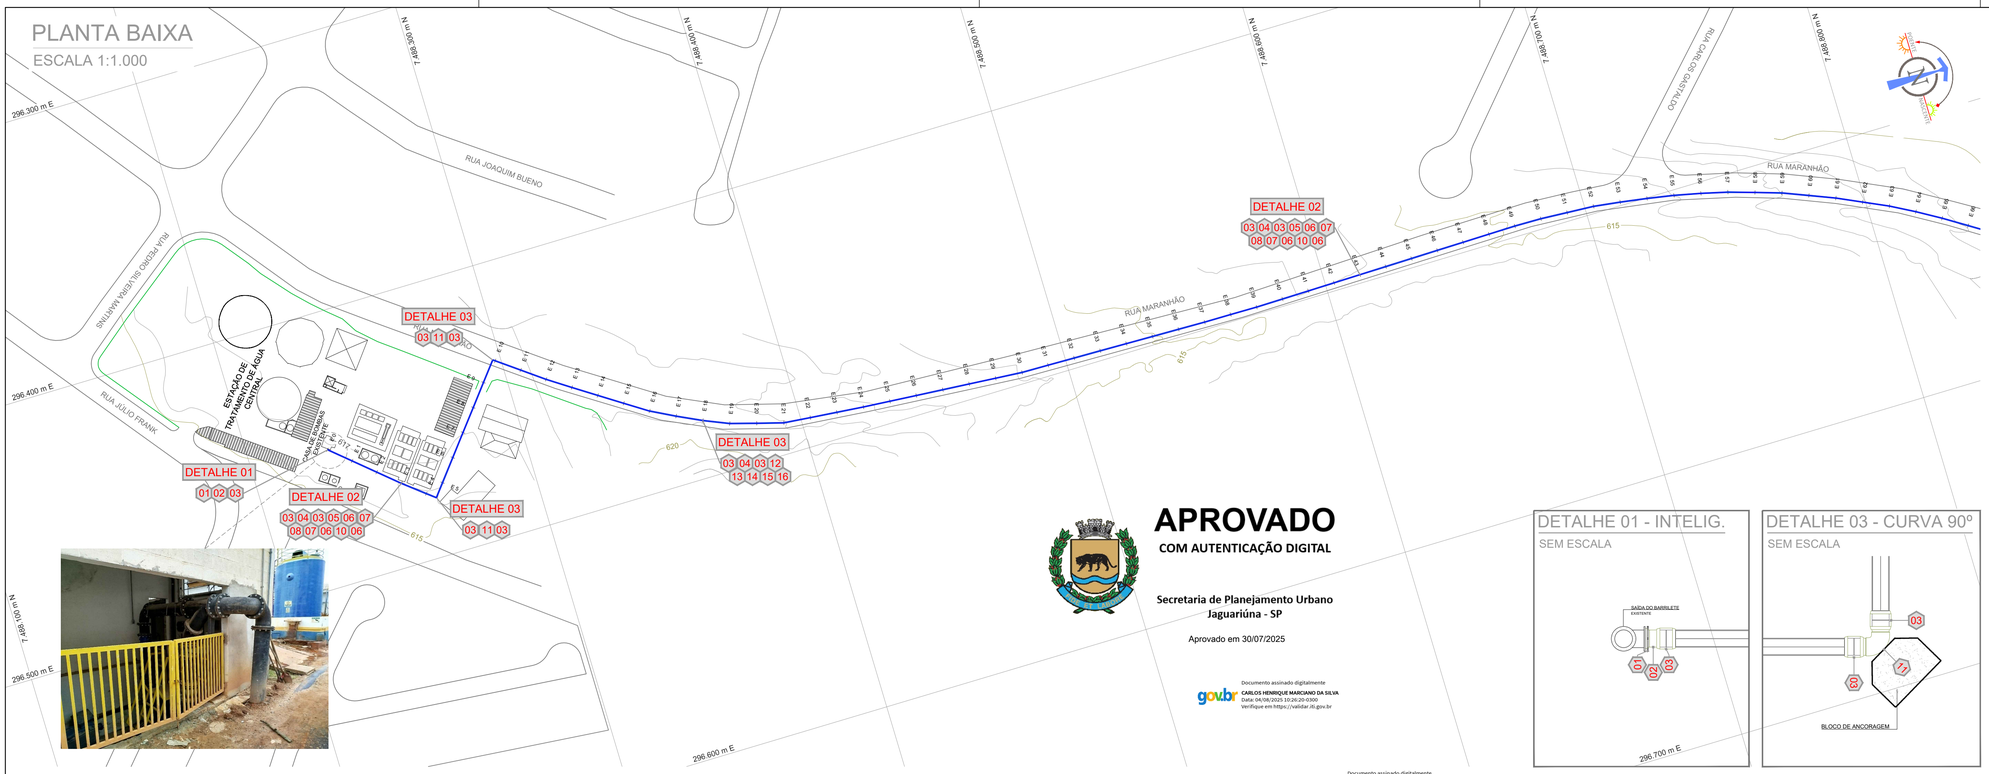

APROVADO

COM AUTENTICAÇÃO DIGITAL

Secretaria de Planejamento Urbano
Jaguariúna - SP

Aprovado em 30/07/2025

gov.br Documento assinado digitalmente
CARLOS HENRIQUE MARCIANO DA SILVA
Data: 04/08/2025 10:26:20-0300
Verifique em https://validar.iti.gov.br

gov.br Documento assinado digitalmente
ANDERSON ASSIS NOGUEIRA
Data: 04/08/2025 17:01:47-0300
Verifique em https://validar.iti.gov.br

gov.br Documento assinado digitalmente
THIAGO FURLAN PENATTI
Data: 04/08/2025 17:21:11-0300
Verifique em https://validar.iti.gov.br

DETALHE 01 - INTELIG.

SEM ESCALA

DETALHE 03 - CURVA 90º

SEM ESCALA

ARTICULAÇÃO DAS FOLHAS

SEM ESCALA

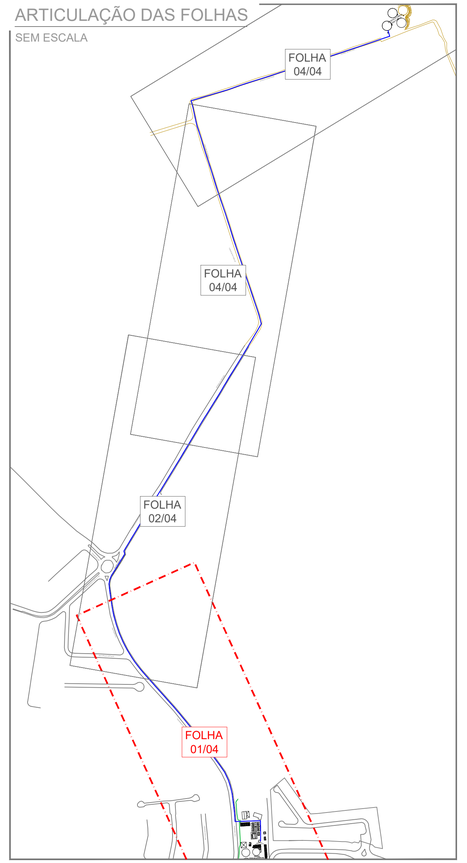

DETALHE 02 - DESCARGA

SEM ESCALA

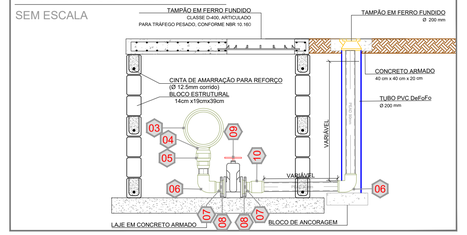

DETALHE 04 - VENTOSA

SEM ESCALA

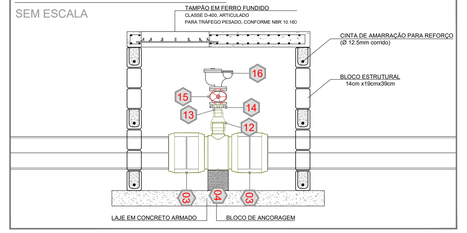

PERFIL LONGITUDINAL

ESCALA V: 1:100 H: 1:1.000

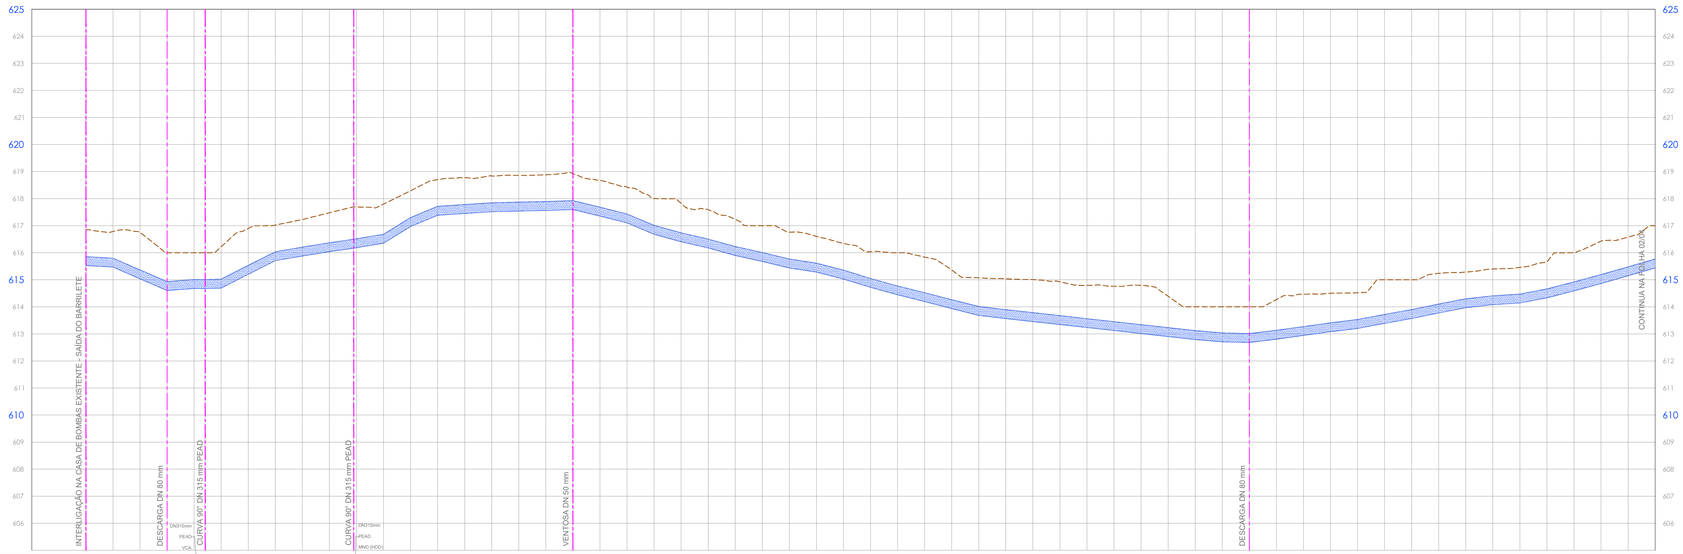

| Estacas | 0+0 0m | 0+10 10m | 0+20 20m | 0+30 30m | 0+40 40m | 0+45 45m | 0+50 50m | 0+60 60m | 0+70 70m | 0+80 80m | 0+90 90m | 1+0 100m | 1+10 110m | 1+20 120m | 1+30 130m | 1+40 140m | 1+50 150m | 1+60 160m | 1+70 170m | 1+80 180m | 1+90 190m | 2+0 200m | 2+10 210m | 2+20 220m | 2+30 230m | 2+40 240m | 2+50 250m | 2+60 260m | 2+70 270m | 2+80 280m | 2+90 290m | 3+0 300m | 3+10 310m | 3+20 320m | 3+30 330m | 3+40 340m |