PLANTA BAIXA

ESCALA 1:1.000

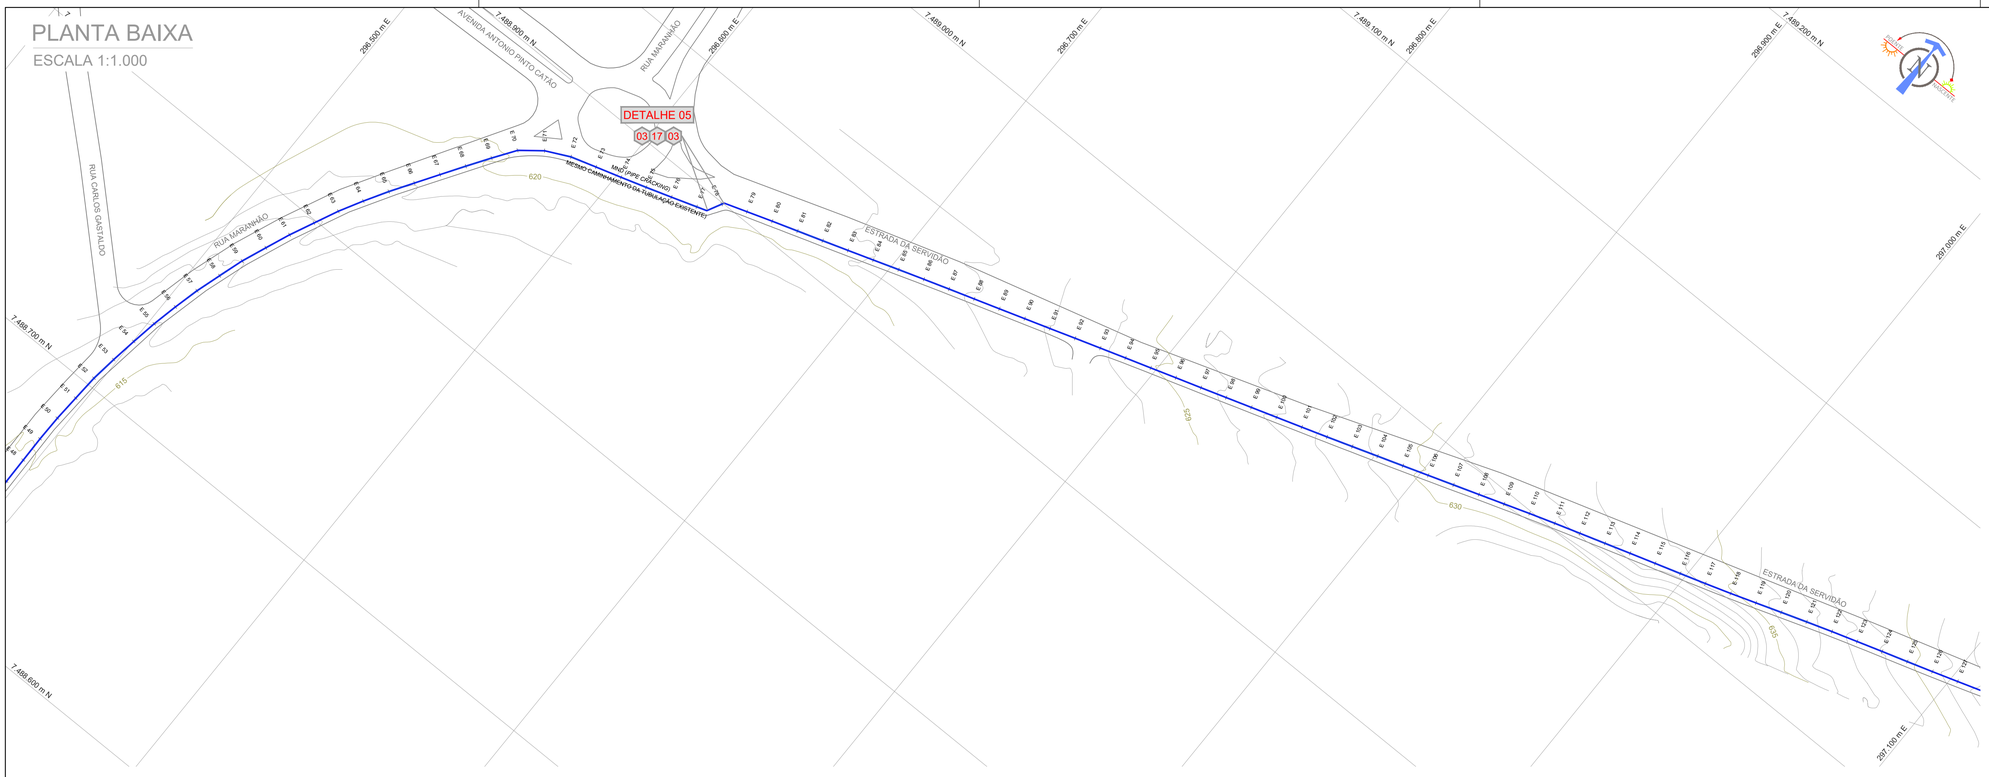

ARTICULAÇÃO DAS FOLHAS

SEM ESCALA

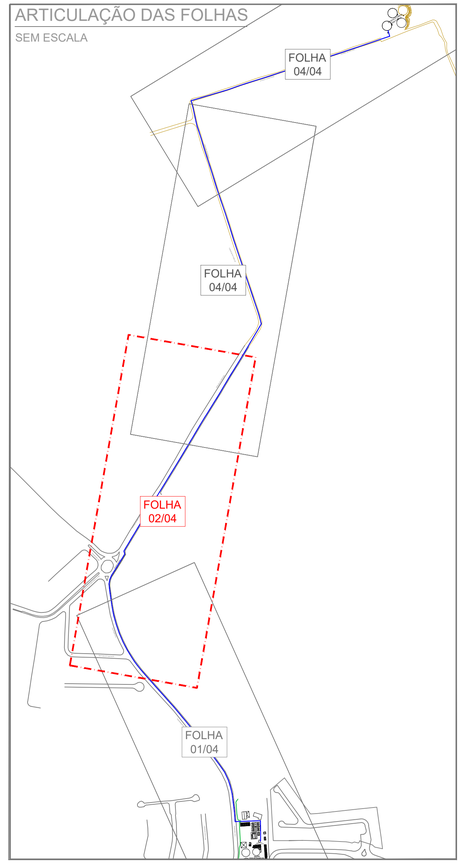

PERFIL LONGITUDINAL

ESCALA V: 1:100 H: 1:1.000

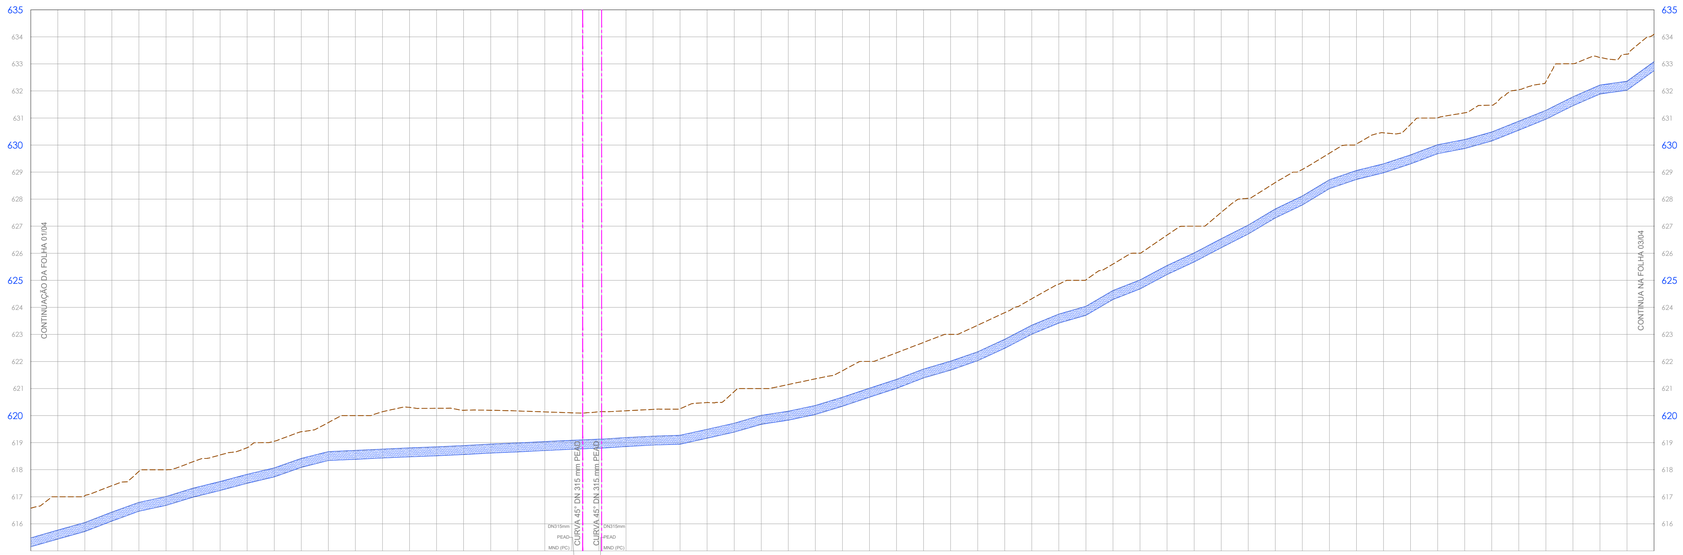

| Estacas | E64+0 8680m | E64+10 8690m | E65+0 8700m | E65+10 8710m | E66+0 8720m | E66+10 8730m | E67+0 8740m | E67+10 8750m | E68+0 8760m | E68+10 8770m | E69+0 8780m | E69+10 8790m | E70+0 8800m | E70+10 8810m | E71+0 8820m | E71+10 8830m | E72+0 8840m | E72+10 8850m | E73+0 8860m | E73+10 8870m | E74+0 8880m | E74+10 8890m | E75+0 8900m | E75+10 8910m | E76+0 8920m | E76+10 8930m | E77+0 8940m | E77+10 8950m | E78+0 8960m | E78+10 8970m | E79+0 8980m | E79+10 8990m | E80+0 9000m | E80+10 9010m | E81+0 9020m | E81+10 9030m | E82+0 9040m | E82+10 9050m | E83+0 9060m | E83+10 9070m | E84+0 9080m | E84+10 9090m | E85+0 9100m | E85+10 9110m | E86+0 9120m | E86+10 9130m | E87+0 9140m | E87+10 9150m | E88+0 9160m | E88+10 9170m | E89+0 9180m | E89+10 9190m | E90+0 9200m | E90+10 9210m | E91+0 9220m | E91+10 9230m | E92+0 9240m | E92+10 9250m | E93+0 9260m | E93+10 9270m | E94+0 9280m | E94+10 9290m | E95+0 9300m | E95+10 9310m | E96+0 9320m | E96+10 9330m | E97+0 9340m | E97+10 9350m | E98+0 9360m | E98+10 9370m | E99+0 9380m | E99+10 9390m | E100+0 9400m | E100+10 9410m | E101+0 9420m | E101+10 9430m | E102+0 9440m | E102+10 9450m | E103+0 9460m | E103+10 9470m | E104+0 9480m | E104+10 9490m | E105+0 9500m | E105+10 9510m | E106+0 9520m | E106+10 9530m | E107+0 9540m | E107+10 9550m | E108+0 9560m | E108+10 9570m | E109+0 9580m | E109+10 9590m | E110+0 9600m | E110+10 9610m | E111+0 9620m | E111+10 9630m | E112+0 9640m | E112+10 9650m | E113+0 9660m | E113+10 9670m | E114+0 9680m | E114+10 9690m | E115+0 9700m | E115+10 9710m | E116+0 9720m | E116+10 9730m | E117+0 9740m |
|---|---|---