PLANTA BAIXA

ESCALA 1:1.000

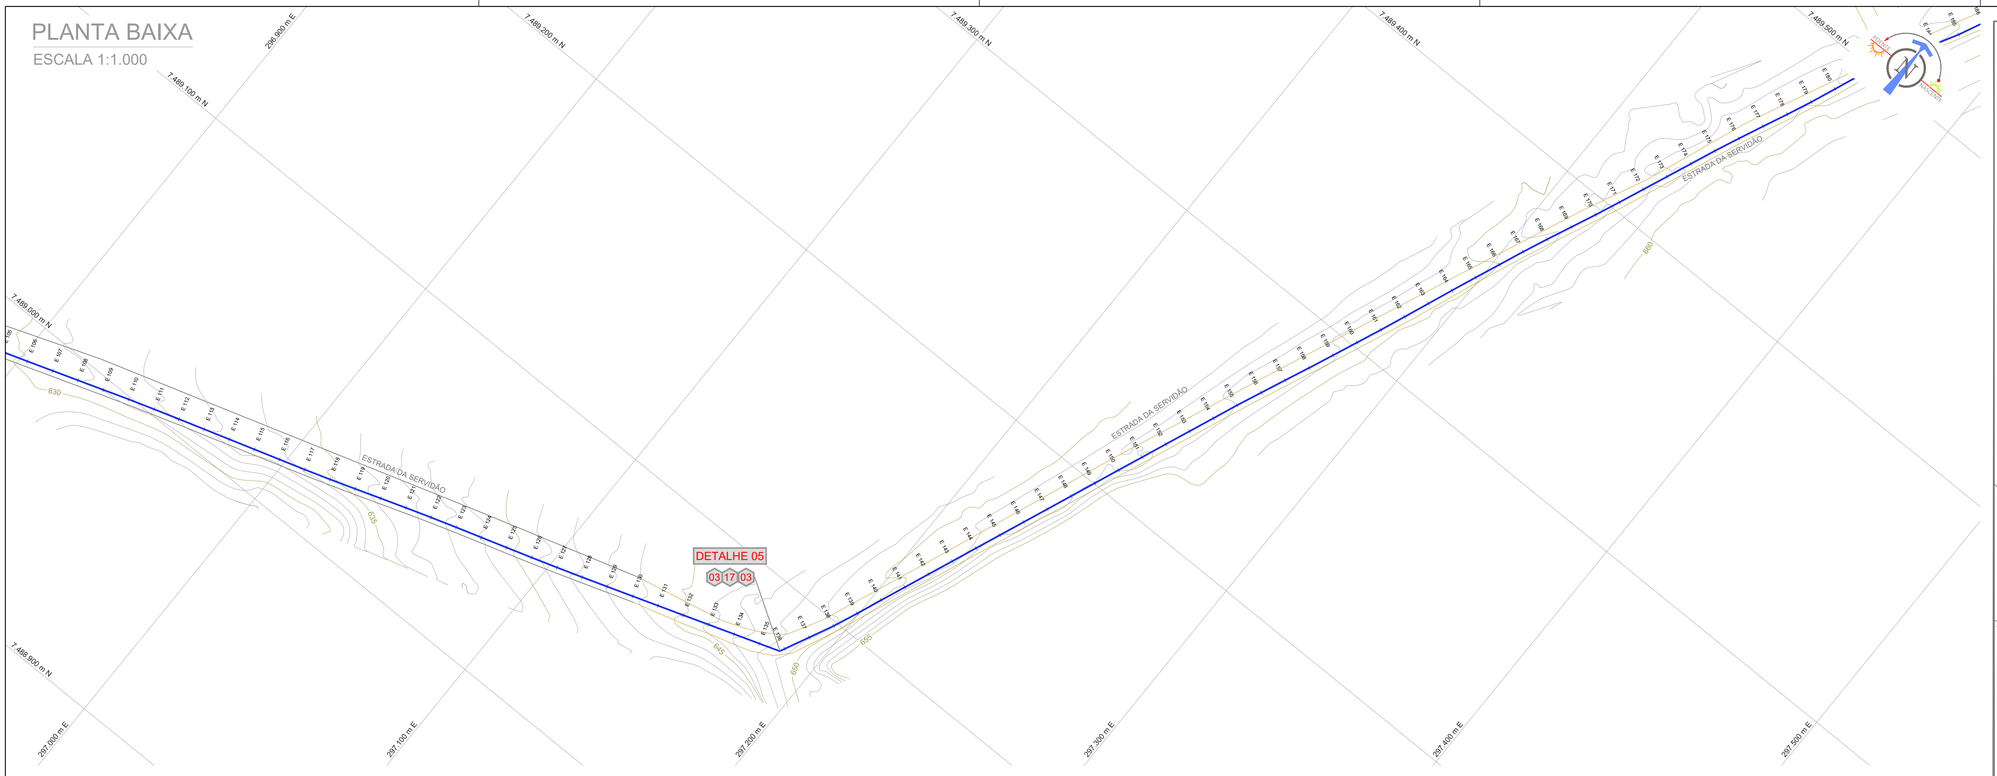

ARTICULAÇÃO DAS FOLHAS

SEM ESCALA

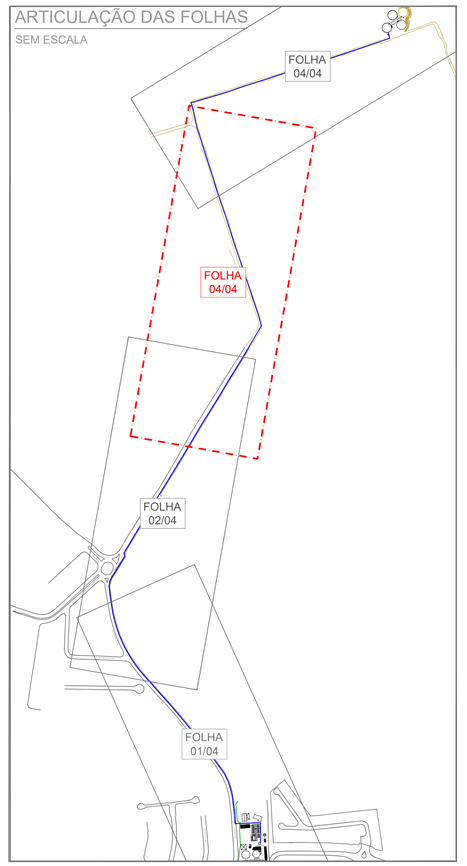

PERFIL LONGITUDINAL

ESCALA V: 1:100 H: 1:1.000

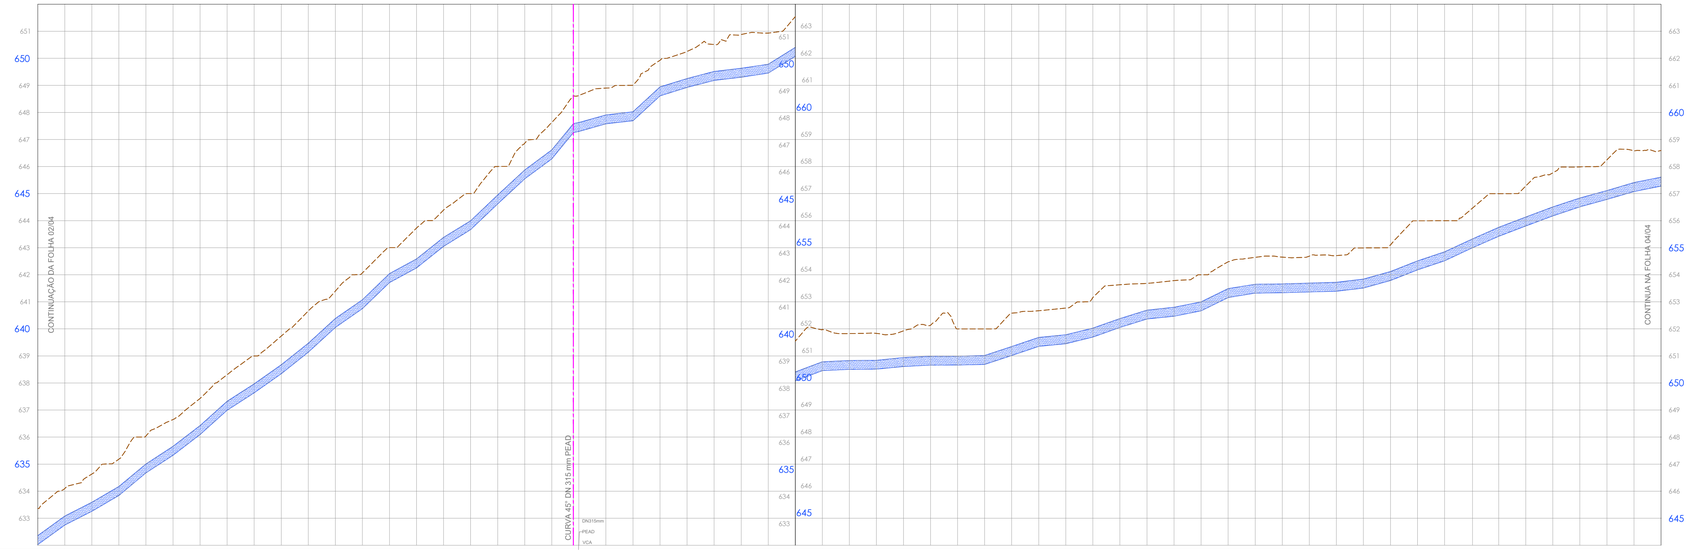

| Estacas | E117+0 7170m | E118+0 7180m | E119+0 7190m | E120+0 7200m | E121+0 7210m | E122+0 7220m | E123+0 7230m | E124+0 7240m | E125+0 7250m | E126+0 7260m | E127+0 7270m | E128+0 7280m | E129+0 7290m |