PLANTA BAIXA

ESCALA 1:1.000

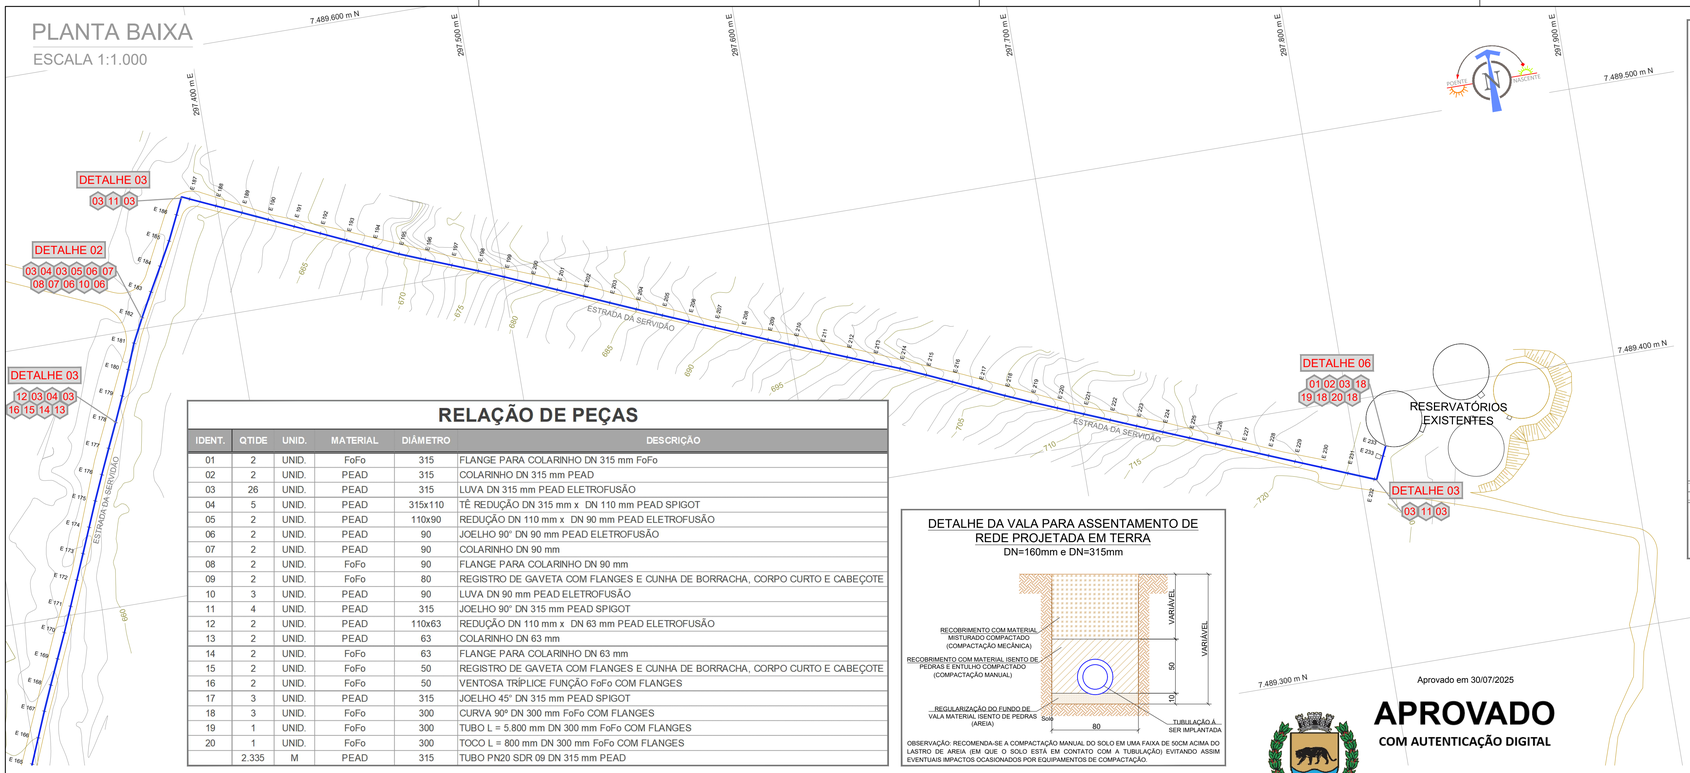

RELAÇÃO DE PEÇAS

IDENT.	QTIDE	UNID.	MATERIAL	DIÂMETRO	DESCRIÇÃO
01	2	UNID.	FoFo	315	FLANGE PARA COLARINHO DN 315 mm FoFo
02	2	UNID.	PEAD	315	COLARINHO DN 315 mm PEAD
03	26	UNID.	PEAD	315	LUVA DN 315 mm PEAD ELETROFUSÃO
04	5	UNID.	PEAD	315x110	TÊ REDUÇÃO DN 315 mm x DN 110 mm PEAD SPIGOT
05	2	UNID.	PEAD	110x90	REDUÇÃO DN 110 mm x DN 90 mm PEAD ELETROFUSÃO
06	2	UNID.	PEAD	90	JOELHO 90° DN 90 mm PEAD ELETROFUSÃO
07	2	UNID.	PEAD	90	COLARINHO DN 90 mm
08	2	UNID.	FoFo	90	FLANGE PARA COLARINHO DN 90 mm
09	2	UNID.	FoFo	80	REGISTRO DE GAVETA COM FLANGES E CUNHA DE BORRACHA, CORPO CURTO E CABEÇOTE
10	3	UNID.	PEAD	90	LUVA DN 90 mm PEAD ELETROFUSÃO
11	4	UNID.	PEAD	315	JOELHO 90° DN 315 mm PEAD SPIGOT
12	2	UNID.	PEAD	110x63	REDUÇÃO DN 110 mm x DN 63 mm PEAD ELETROFUSÃO
13	2	UNID.	PEAD	63	COLARINHO DN 63 mm
14	2	UNID.	FoFo	63	FLANGE PARA COLARINHO DN 63 mm
15	2	UNID.	FoFo	50	REGISTRO DE GAVETA COM FLANGES E CUNHA DE BORRACHA, CORPO CURTO E CABEÇOTE
16	2	UNID.	FoFo	50	VENTOSA TRÍPLICE FUNÇÃO FoFo COM FLANGES
17	3	UNID.	PEAD	315	JOELHO 45° DN 315 mm PEAD SPIGOT
18	3	UNID.	FoFo	300	CURVA 90º DN 300 mm FoFo COM FLANGES
19	1	UNID.	FoFo	300	TUBO L = 5.800 mm DN 300 mm FoFo COM FLANGES
20	1	UNID.	FoFo	300	TOCO L = 800 mm DN 300 mm FoFo COM FLANGES
	2.335	M	PEAD	315	TUBO PN20 SDR 09 DN 315 mm PEAD

DETALHE DA VALA PARA ASSENTAMENTO DE REDE PROJETADA EM TERRA

DN=160mm e DN=315mm

OBSERVAÇÃO: RECOMENDA-SE A COMPACTAÇÃO MANUAL DO SOLO EM UMA FAIXA DE 50CM ACIMA DO LASTRO DE AREIA (EM QUE O SOLO ESTÁ EM CONTATO COM A TUBULAÇÃO) EVITANDO ASSIM EVENTUAIS IMPACTOS OCASIONADOS POR EQUIPAMENTOS DE COMPACTAÇÃO.

Aprovado em 30/07/2025

APROVADO

COM AUTENTICAÇÃO DIGITAL

Secretaria de Planejamento Urbano
Jaguariúna - SP

gov.br Documento assinado digitalmente
ANDERSON ASSIS NOGUEIRA
Data: 04/08/2025 17:05:41-0300
Verifique em https://validar.iti.gov.br

gov.br Documento assinado digitalmente
THIAGO FURLAN PENATTI
Data: 04/08/2025 17:21:12-0300
Verifique em https://validar.iti.gov.br

gov.br Documento assinado digitalmente
CARLOS HENRIQUE MARCIANO DA SILVA
Data: 04/08/2025 10:26:20-0300
Verifique em https://validar.iti.gov.br

DETALHE 06 - INTERLIG. RESERVAT.

SEM ESCALA

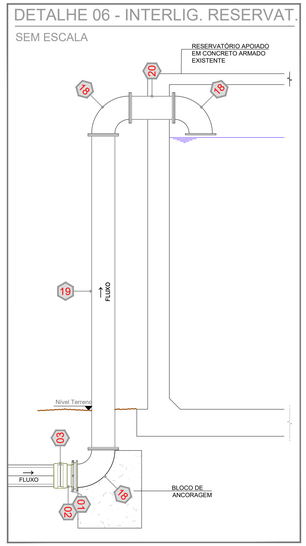

DETALHE 03 - CURVA 90º

SEM ESCALA

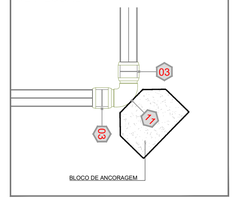

ARTICULAÇÃO DAS FOLHAS

SEM ESCALA

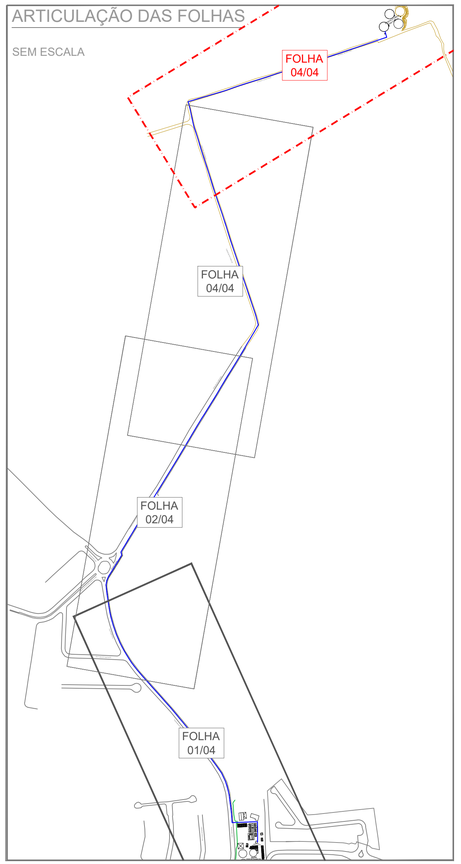

DETALHE 02 - DESCARGA

SEM ESCALA

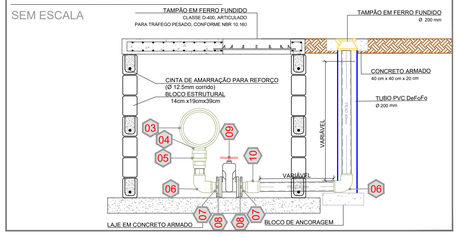

DETALHE 04 - VENTOSA

SEM ESCALA

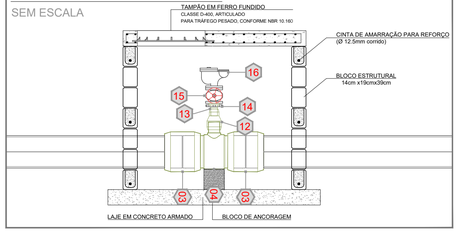

PERFIL LONGITUDINAL

ESCALA V: 1:100 H: 1:1.000

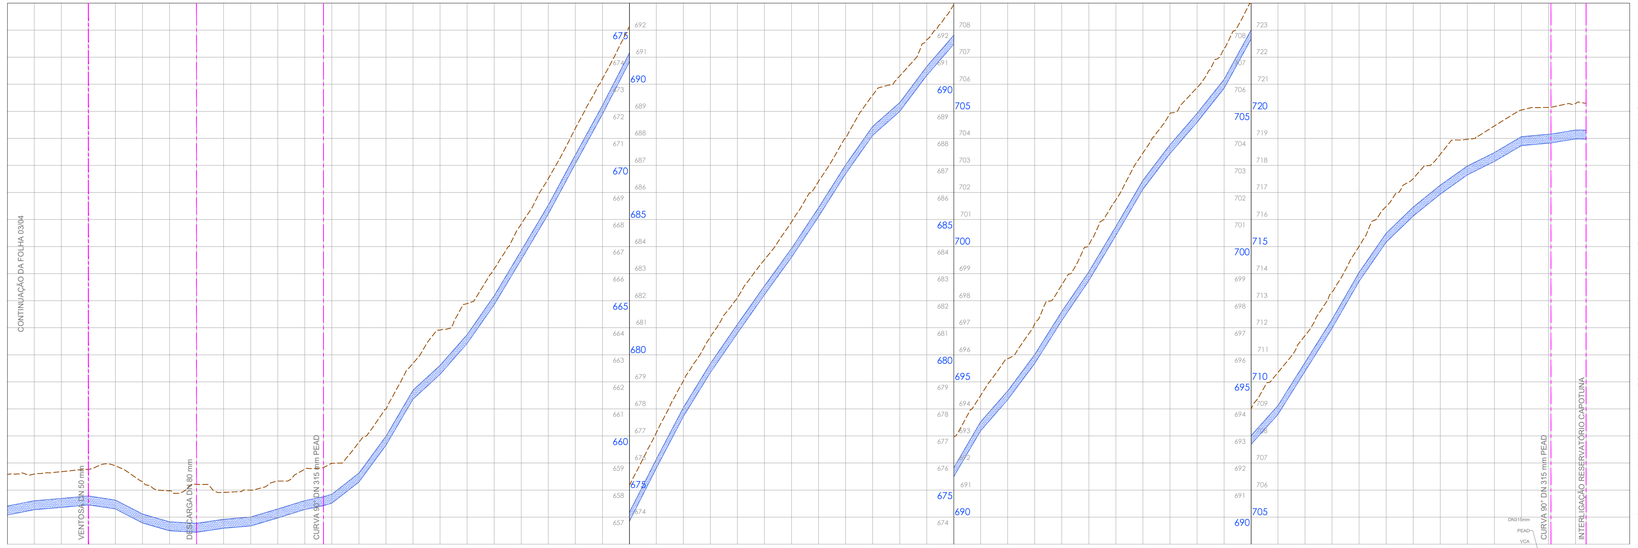

| Estacas | 0+0,00 | 0+17,40 | 0+20,00 | 0+40,00 | 0+60,00 | 0+80,00 | 0+100,00 | 0+120,00 | 0+140,00 | 0+160,00 | 0+180,00 | 0+200,00 | 0+220,00 | 0+240,00 | 0+260,00 | 0+280,00 | 0+300,00 | 0+320,00 | 0+340,00 | 0+360,00 | 0+380,00 | 0+400,00 |