PLANTA BAIXA

ESCALA 1:1.000

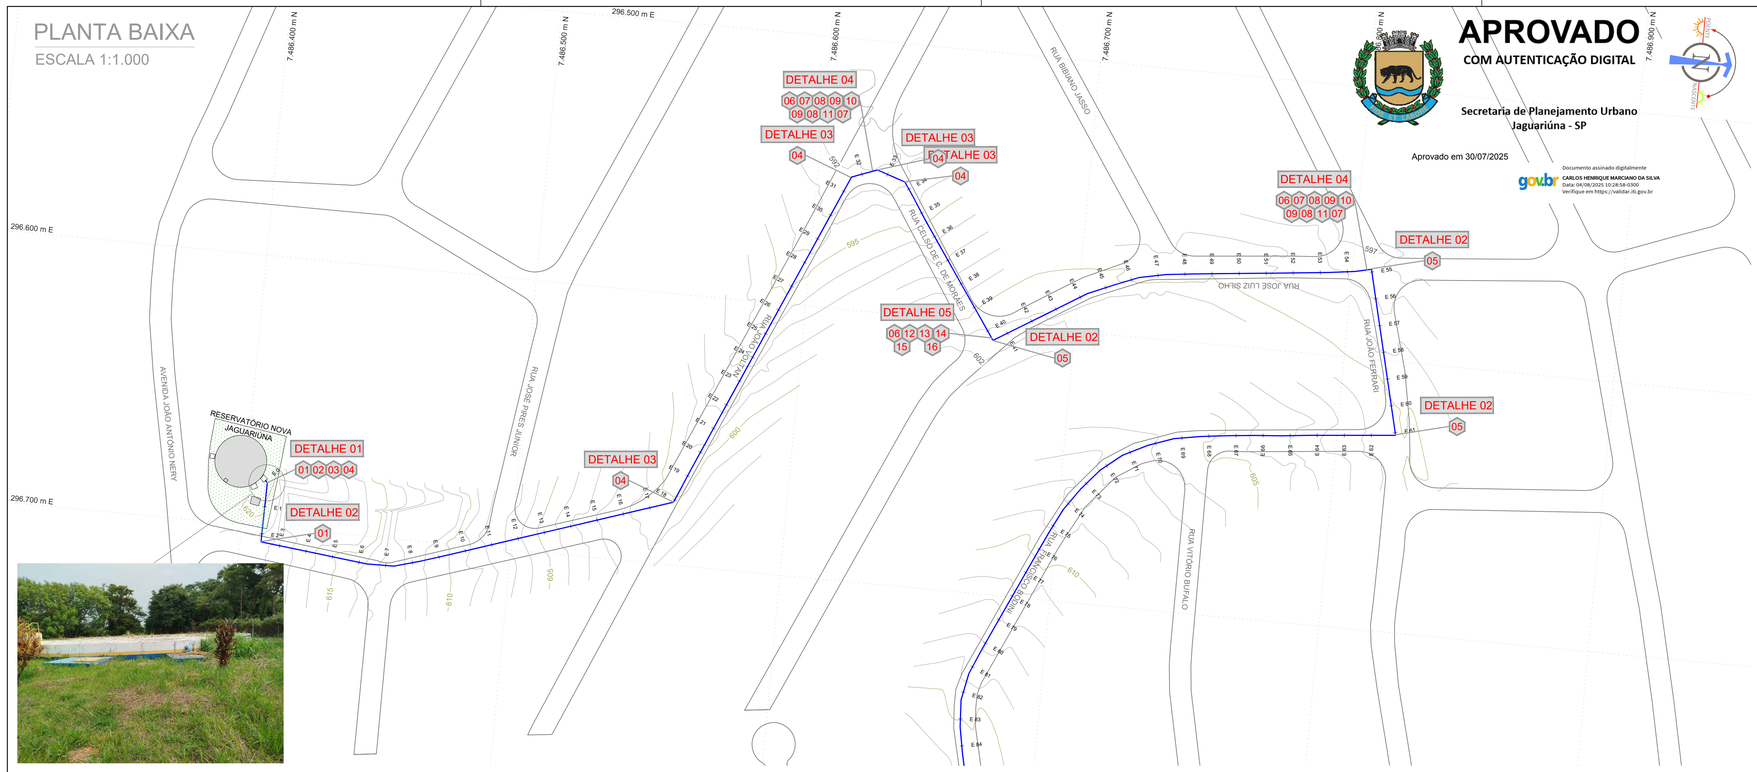

APROVADO

COM AUTENTICAÇÃO DIGITAL

Secretaria de Planejamento Urbano
Jaguariúna - SP

Aprovado em 30/07/2025

gov.br Documento assinado digitalmente
CARLOS HENRIQUE MARCIANO DA SILVA
Data: 04/08/2025 10:28:58-0300
Verifique em https://validar.iti.gov.br

gov.br Documento assinado digitalmente
ANDERSON ASSIS NOGUEIRA
Data: 04/08/2025 16:49:30-0300
Verifique em https://validar.iti.gov.br

gov.br Documento assinado digitalmente
THIAGO FURLANI PINATTI
Data: 04/08/2025 17:16:56-0300
Verifique em https://validar.iti.gov.br

DETALHE 01 - INTERLIG.

SEM ESCALA

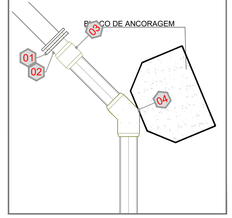

DETALHE 02 - CURVA 90°

SEM ESCALA

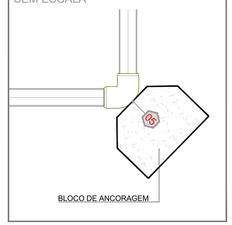

DETALHE 03 - CURVA 45°

SEM ESCALA

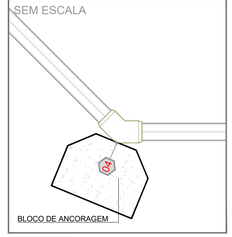

ARTICULAÇÃO DAS FOLHAS

SEM ESCALA

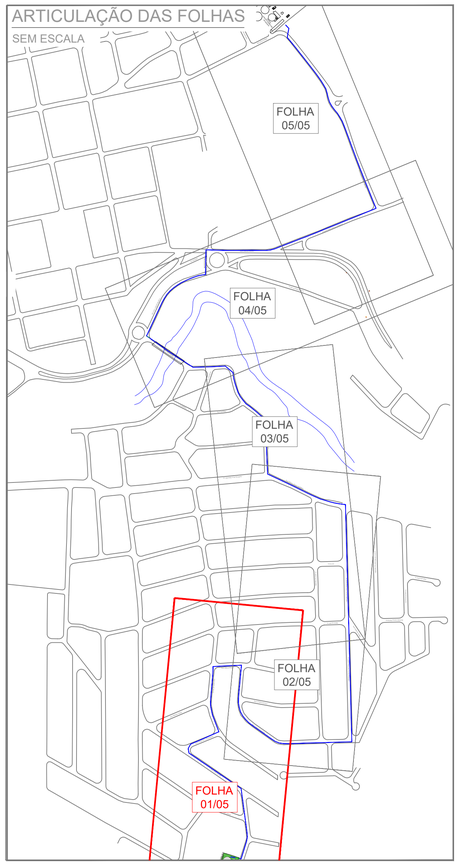

PERFIL LONGITUDINAL

ESCALA V: 1:100 H: 1:1.000

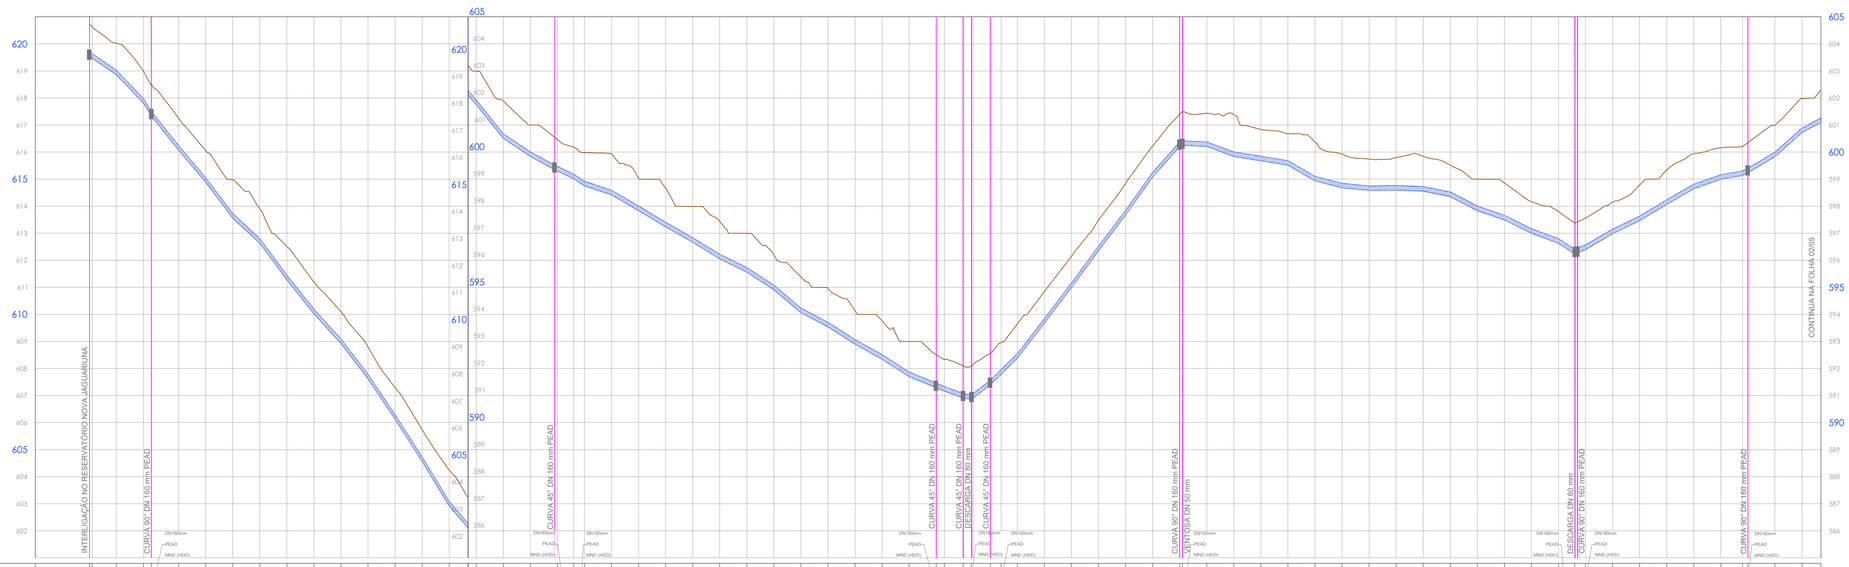

| Estacas | 0+0 | 0+11,1 | 0+20 | 0+40 | 0+60 | 0+80 | 1+0 | 1+20 | 1+40 | 1+60 | 1+80 | 2+0 | 2+11,1 | 2+20 | 2+40 | 2+60 | 2+80 | 3+0 | 3+11,1 | 3+20 | 3+40 | 3+60 | 3+80 | 4+0 | 4+11,1 |