PLANTA BAIXA

ESCALA 1:1.000

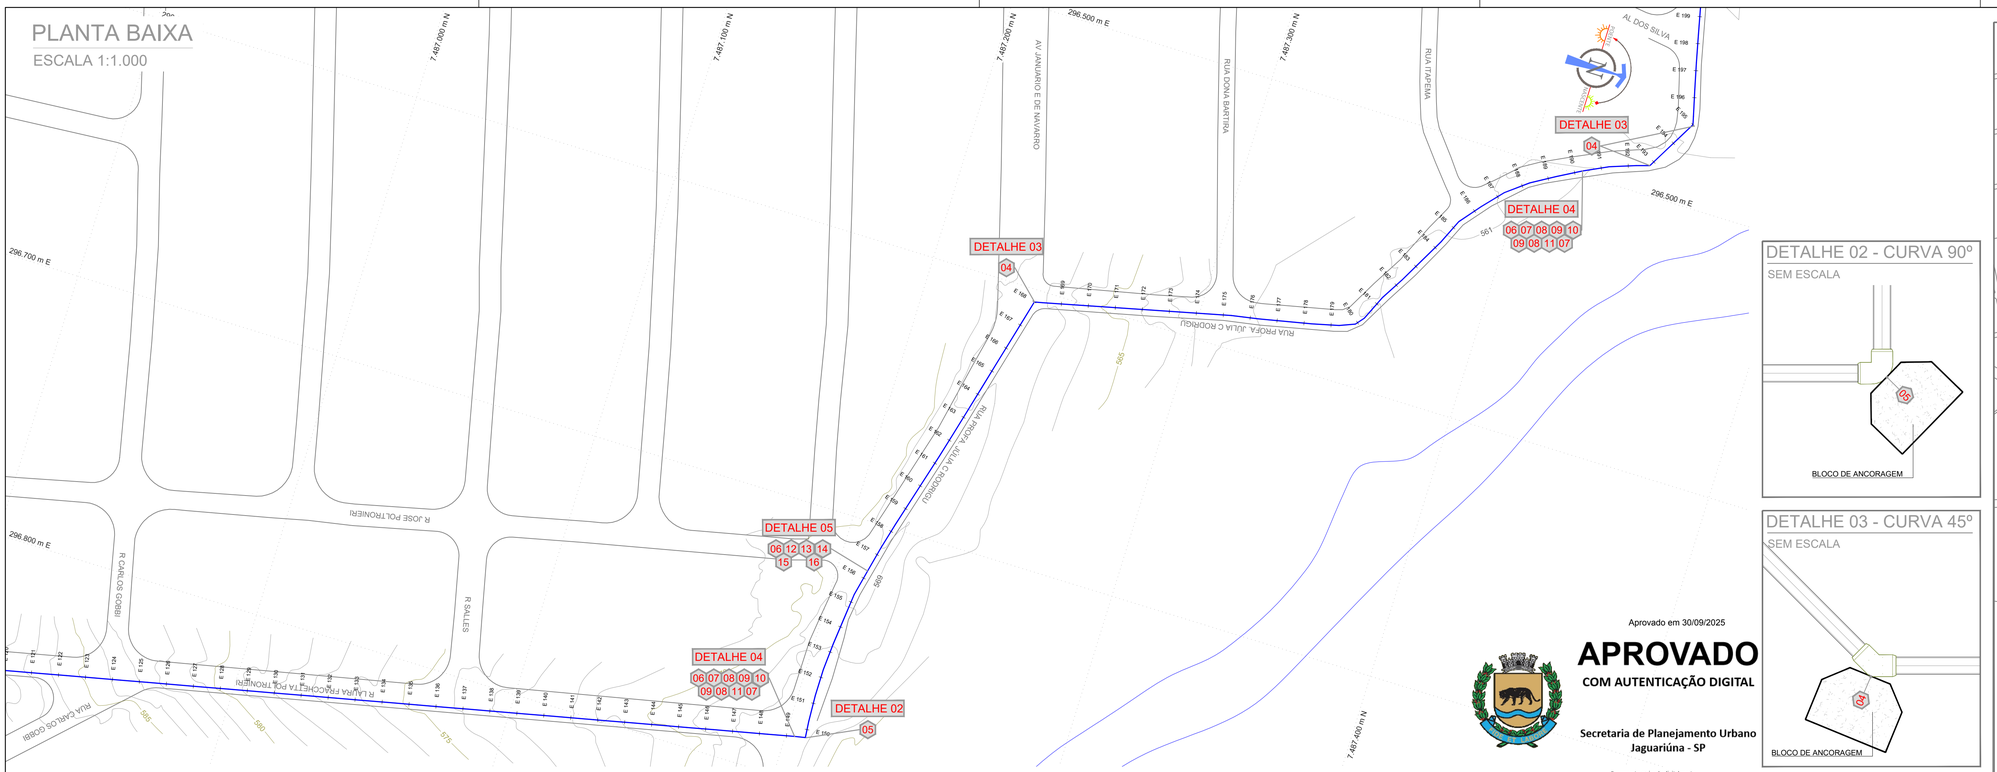

PERFIL LONGITUDINAL

ESCALA V: 1:100 H: 1:1.000

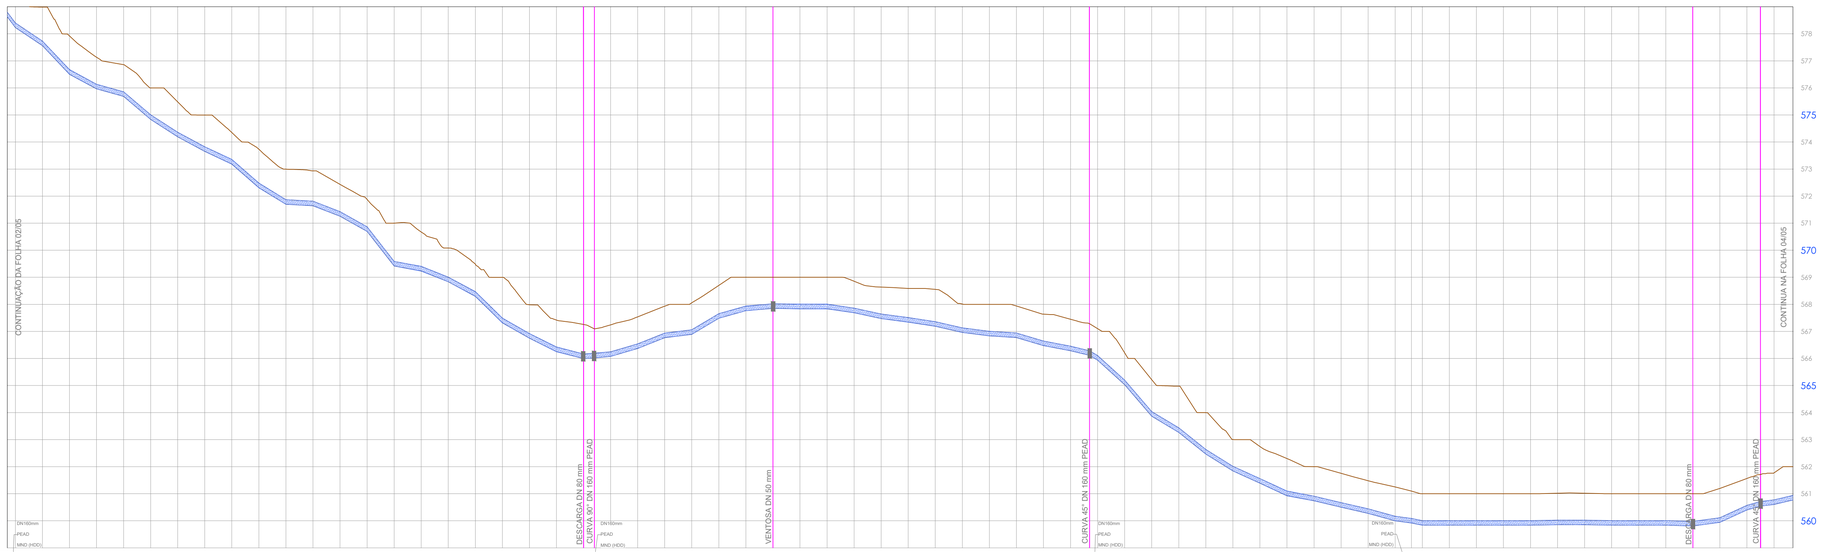

| Estacas | E149+3 0,00m | E150+0 20,00m | E150+1 40,00m | E150+2 60,00m | E150+3 80,00m | E151+0 100,00m | E151+1 120,00m | E151+2 140,00m | E151+3 160,00m | E152+0 180,00m | E152+1 200,00m | E152+2 220,00m |