PLANTA BAIXA

ESCALA 1:1.000

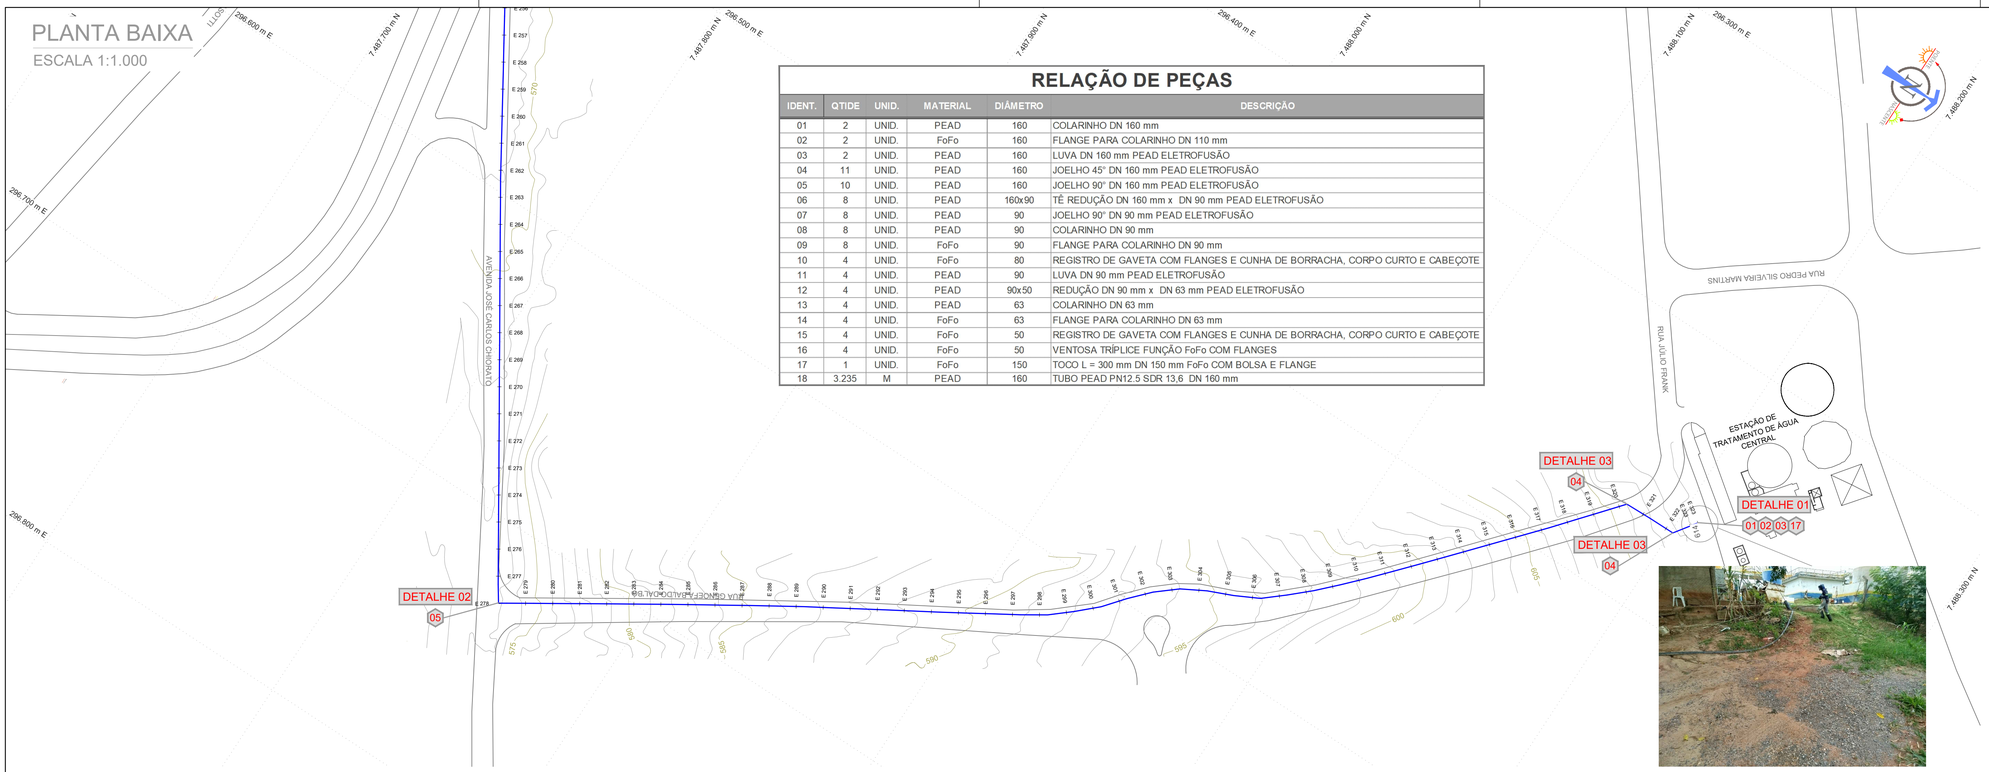

RELAÇÃO DE PEÇAS

IDENT.	QTIDE	UNID.	MATERIAL	DIÂMETRO	DESCRIÇÃO
01	2	UNID.	PEAD	160	COLARINHO DN 160 mm
02	2	UNID.	FoFo	160	FLANGE PARA COLARINHO DN 110 mm
03	2	UNID.	PEAD	160	LUVA DN 160 mm PEAD ELETROFUSÃO
04	11	UNID.	PEAD	160	JOELHO 45° DN 160 mm PEAD ELETROFUSÃO
05	10	UNID.	PEAD	160	JOELHO 90° DN 160 mm PEAD ELETROFUSÃO
06	8	UNID.	PEAD	160x90	TÊ REDUÇÃO DN 160 mm x DN 90 mm PEAD ELETROFUSÃO
07	8	UNID.	PEAD	90	JOELHO 90° DN 90 mm PEAD ELETROFUSÃO
08	8	UNID.	PEAD	90	COLARINHO DN 90 mm
09	8	UNID.	FoFo	90	FLANGE PARA COLARINHO DN 90 mm
10	4	UNID.	FoFo	80	REGISTRO DE GAVETA COM FLANGES E CUNHA DE BORRACHA, CORPO CURTO E CABEÇOTE
11	4	UNID.	PEAD	90	LUVA DN 90 mm PEAD ELETROFUSÃO
12	4	UNID.	PEAD	90x50	REDUÇÃO DN 90 mm x DN 63 mm PEAD ELETROFUSÃO
13	4	UNID.	PEAD	63	COLARINHO DN 63 mm
14	4	UNID.	FoFo	63	FLANGE PARA COLARINHO DN 63 mm
15	4	UNID.	FoFo	50	REGISTRO DE GAVETA COM FLANGES E CUNHA DE BORRACHA, CORPO CURTO E CABEÇOTE
16	4	UNID.	FoFo	50	VENTOSA TRÍPLICE FUNÇÃO FoFo COM FLANGES
17	1	UNID.	FoFo	150	TOCO L = 300 mm DN 150 mm FoFo COM BOLSA E FLANGE
18	3.235	M	PEAD	160	TUBO PEAD PN12.5 SDR 13,6 DN 160 mm

Documento assinado digitalmente
gov.br ANDERSON ASSIS NOGUEIRA
Data: 04/08/2025 16:57:29-0300
Verifique em https://validar.iti.gov.br

Documento assinado digitalmente
gov.br THIAGO FURLAN PENATTI
Data: 04/08/2025 17:16:56-0300
Verifique em https://validar.iti.gov.br

ARTICULAÇÃO DAS FOLHAS

SEM ESCALA

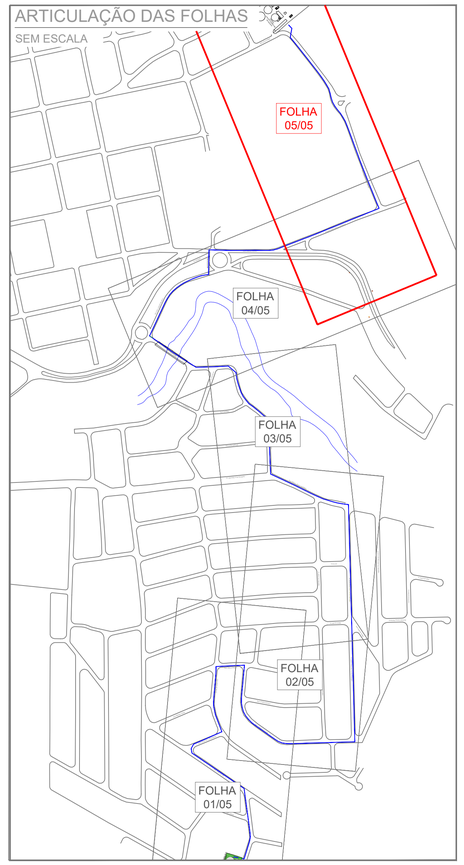

PERFIL LONGITUDINAL

ESCALA V: 1:100 H: 1:1.000

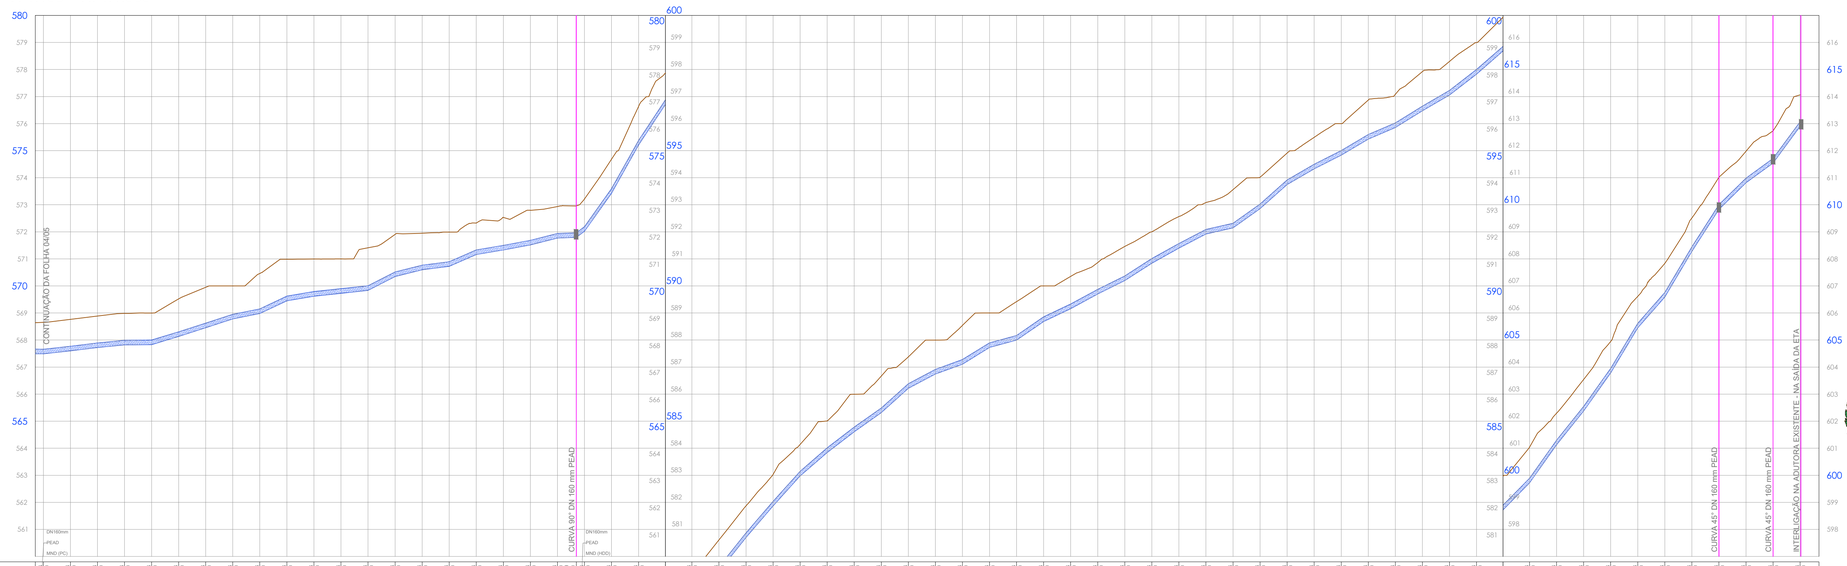

| Estacas | 0+000,0 | 0+020,0 | 0+040,0 | 0+060,0 | 0+080,0 | 0+100,0 | 0+120,0 | 0+140,0 | 0+160,0 | 0+180,0 | 0+200,0 | 0+220,0 | 0+240,0 | 0+260,0 | 0+280,0 | 0+300,0 | 0+320,0 | 0+340,0 | 0+360,0 | 0+380,0 |