PLANTA BAIXA

ESCALA 1:1.000

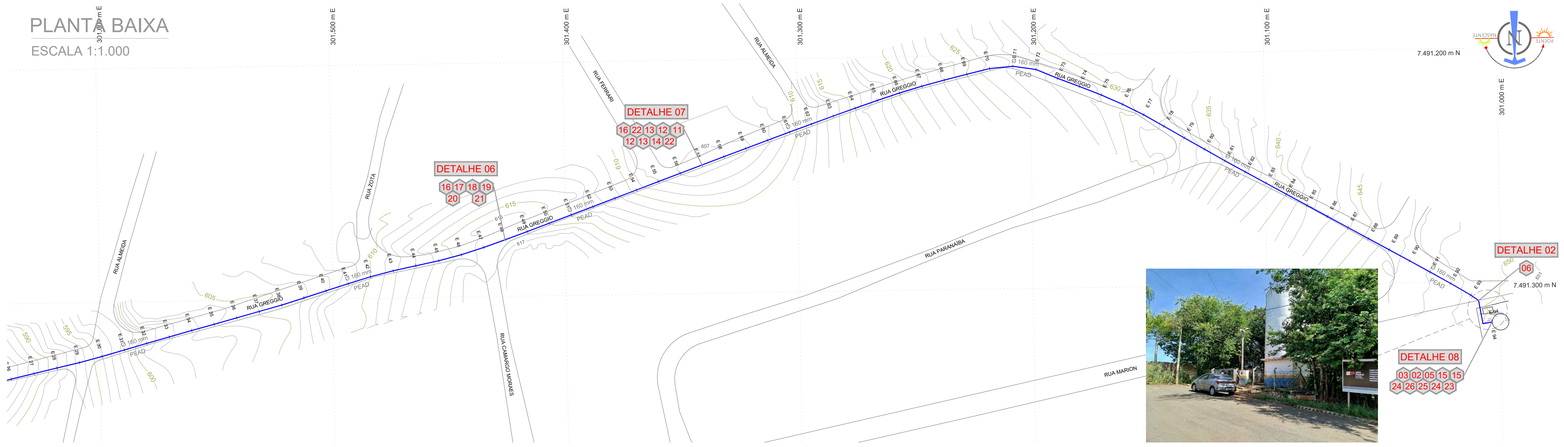

Documento assinado digitalmente
ANDERSON ASSIS NOGUEIRA
Data: 04/08/2025 16:49:29-0300
Verifique em https://validar.iti.gov.br

Documento assinado digitalmente
THIAGO FURLAN PENATTI
Data: 04/08/2025 17:14:09-0300
Verifique em https://validar.iti.gov.br

PERFIL LONGITUDINAL

ESCALA V: 1:100 H: 1:1.000

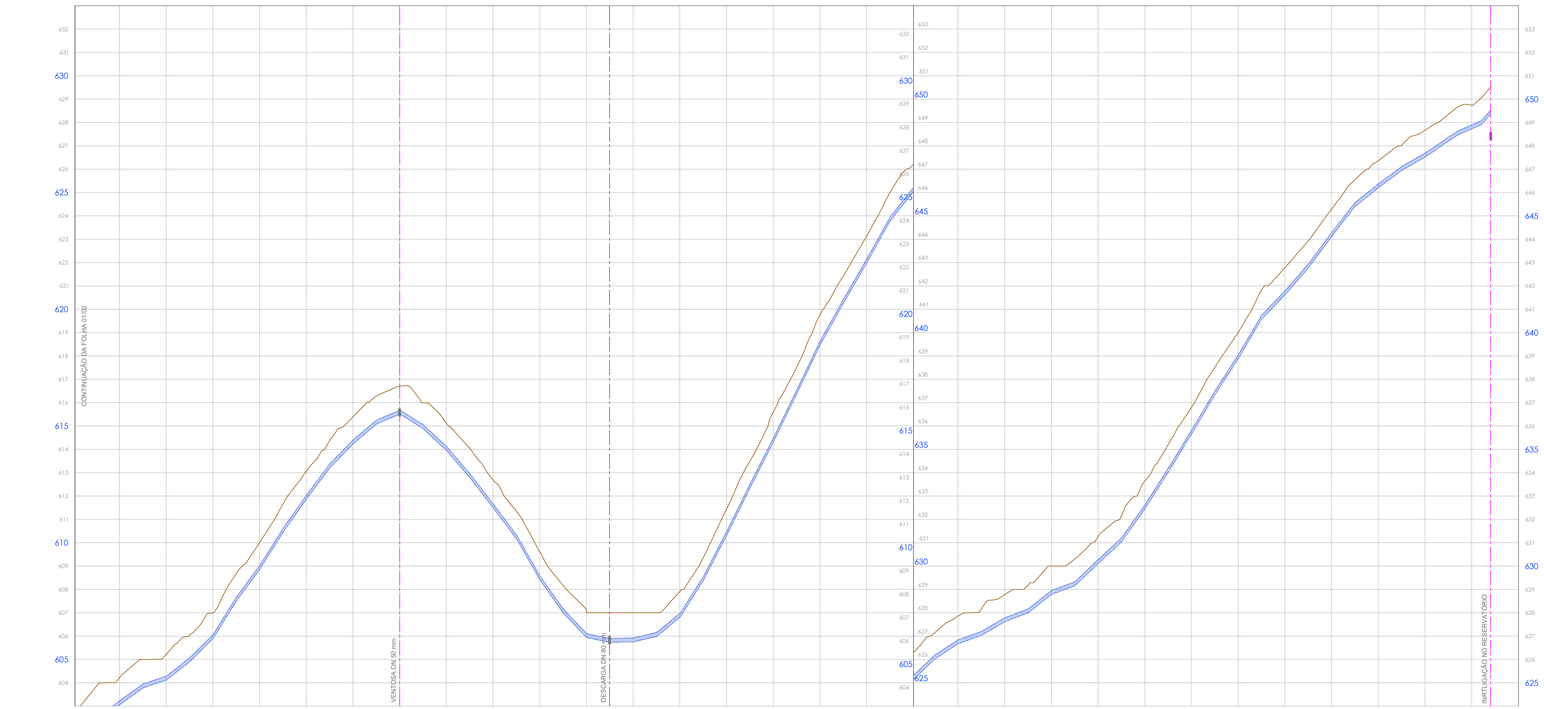

| Estacas | 0+0,00 | 0+20 | 1+0,00 | 1+20 | 2+0,00 | 2+20 | 3+0,00 | 3+20 | 4+0,00 | 4+20 | 5+0,00 | 5+20 | 6+0,00 | 6+20 | 7+0,00 | 7+20 | 8+0,00 | 8+20 | 9+0,00 | 9+20 |