PLANTA BAIXA

ESCALA 1:1.000

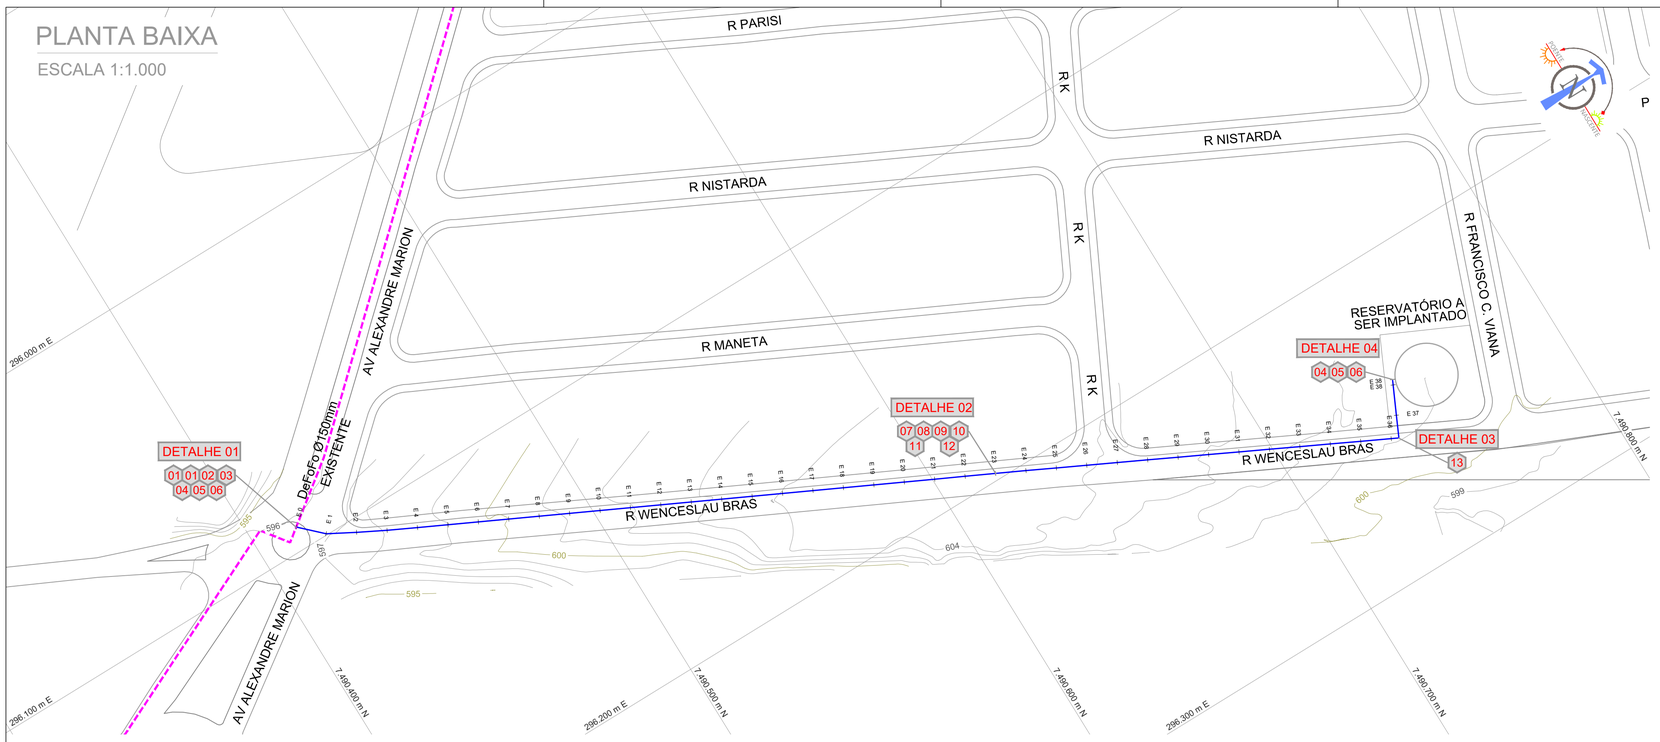

PERFIL LONGITUDINAL

ESCALA V: 1:100 H: 1:1.000

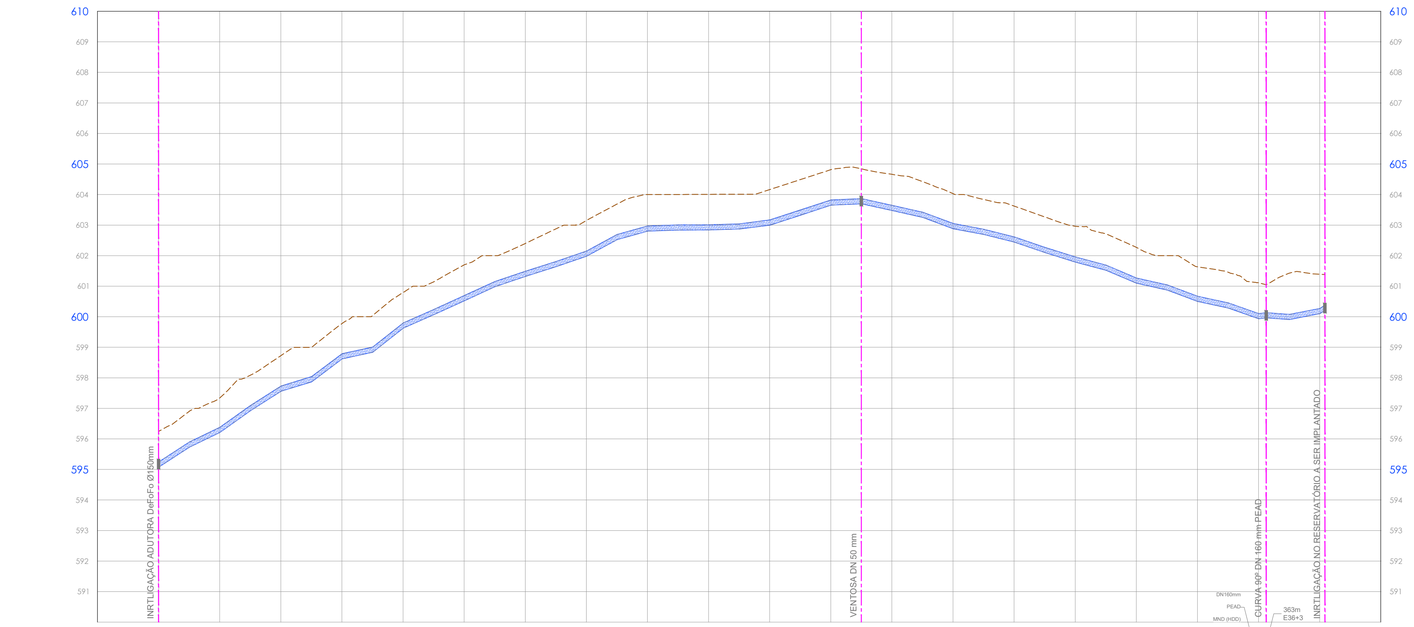

Estacas	0 m	E1+0 10m	E2+0 20m	E3+0 30m	E4+0 40m	E5+0 50m	E6+0 60m	E7+0 70m	E8+0 80m	E9+0 90m	E10+0 100m	E11+0 110m	E12+0 120m	E13+0 130m	E14+0 140m	E15+0 150m	E16+0 160m	E17+0 170m	E18+0 180m	E19+0 190m	E20+0 200m	E21+0 210m	E22+0 220m	E23+0 230m	E24+0 240m	E25+0 250m	E26+0 260m	E27+0 270m	E28+0 280m	E29+0 290m	E30+0 300m	E31+0 310m	E32+0 320m	E33+0 330m	E34+0 340m	E35+0 350m	E36+0 360m	E36+3 363m	E37+0 370m	382m E38+2
Diâmetro Material Mét. Executivo	DN160mm PEAD MND (HDD)	DN160mm PEAD MND (HDD)	DN160mm PEAD MND (HDD)	DN160mm PEAD MND (HDD)	DN160mm PEAD MND (HDD)	DN160mm PEAD MND (HDD)	DN160mm PEAD MND (HDD)	DN160mm PEAD MND (HDD)	DN160mm PEAD MND (HDD)	DN160mm PEAD MND (HDD)	DN160mm PEAD MND (HDD)	DN160mm PEAD MND (HDD)	DN160mm PEAD MND (HDD)	DN160mm PEAD MND (HDD)	DN160mm PEAD MND (HDD)	DN160mm PEAD MND (HDD)	DN160mm PEAD MND (HDD)	DN160mm PEAD MND (HDD)	DN160mm PEAD MND (HDD)	DN160mm PEAD MND (HDD)	DN160mm PEAD MND (HDD)	DN160mm PEAD MND (HDD)	DN160mm PEAD MND (HDD)	DN160mm PEAD MND (HDD)	DN160mm PEAD MND (HDD)	DN160mm PEAD MND (HDD)	DN160mm PEAD MND (HDD)	DN160mm PEAD MND (HDD)	DN160mm PEAD MND (HDD)	DN160mm PEAD MND (HDD)	DN160mm PEAD MND (HDD)	DN160mm PEAD MND (HDD)	DN160mm PEAD MND (HDD)	DN160mm PEAD MND (HDD)	DN160mm PEAD VCA	DN160mm PEAD VCA	DN160mm PEAD VCA
Cota do terreno	596,24 m	596,91 m	597,35 m	598,09 m	598,73 m	599,00 m	599,78 m	600,04 m	600,80 m	601,14 m	601,70 m	602,00 m	602,40 m	602,88 m	603,15 m	603,69 m	604,00 m	604,00 m	604,01 m	604,01 m	604,17 m	604,49 m	604,82 m	604,84 m	604,66 m	604,42 m	604,03 m	603,84 m	603,62 m	603,27 m	602,96 m	602,71 m	602,27 m	602,00 m	601,63 m	601,46 m	601,11 m	601,05 m	601,49 m	601,38 m
Cota G.I. do tubo	595,08 m	595,73 m	596,22 m	596,93 m	597,57 m	597,87 m	598,62 m	598,84 m	598,63 m	600,07 m	600,53 m	600,99 m	601,33 m	601,65 m	601,99 m	602,53 m	602,81 m	602,84 m	602,85 m	602,88 m	603,00 m	603,33 m	603,66 m	603,70 m	603,48 m	603,28 m	602,89 m	602,70 m	602,45 m	602,10 m	601,79 m	601,53 m	601,10 m	600,88 m	600,51 m	600,29 m	599,97 m	599,91 m	600,44 m	

DETALHE 01 - INTERL. ADUTORA EXISTENTE

SEM ESCALA

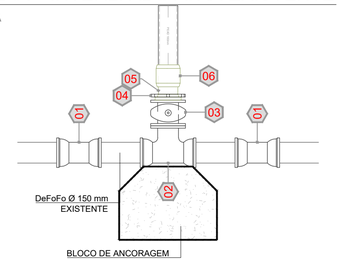

DETALHE 02 - VENTOSA

SEM ESCALA

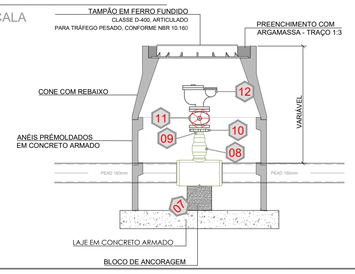

DETALHE 03 - CURVA 90º

SEM ESCALA

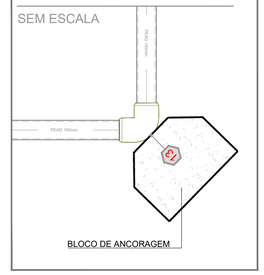

DETALHE 04 - INTERLIG.

SEM ESCALA

RESERVATÓRIO A SER IMPLANTADO
1.200 m³ EM CONCRETO ARMADO

PEÇAS JÁ CONTEMPLADAS NO PROJETO DO RESERVATÓRIO

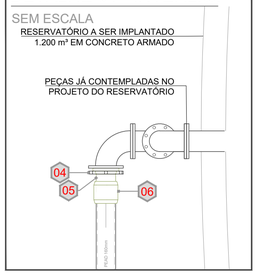

RELAÇÃO DE PEÇAS

IDENT.	Q.TIDE	UNID.	MATERIAL	DIÂMETRO	DESCRIÇÃO
01	1	UNID.	FoFo	150	TÊ DN 150 mm COM BOLSAS E JUNTA ELÁTICA JGS E FLANGE
02	2	UNID.	FoFo	150	LUVA DE CORRER DN 150 mm FoFo
03	1	UNID.	FoFo	150	REGISTRO DE GAVETA COM BOLSA E CUNHA DE BORRACHA, CORPO CURTO E CABEÇOTE
04	2	UNID.	PEAD	160	COLARINHO DN 160 mm PEAD
05	2	UNID.	FoFo	160	FLANGE PARA COLARINHO DN 160 mm FoFo
06	2	UNID.	PEAD	160	LUVA DN 160 mm PEAD ELETROFUSÃO
07	1	UNID.	PEAD	160x90	TÊ REDUÇÃO DN 160 mm x DN 90 mm PEAD ELETROFUSÃO
08	1	UNID.	PEAD	90x63	REDUÇÃO DN 90 mm x DN 63 mm PEAD ELETROFUSÃO
09	1	UNID.	PEAD	63	COLARINHO DN 63 mm
10	1	UNID.	FoFo	63	FLANGE PARA COLARINHO DN 63 mm
11	1	UNID.	FoFo	50	REGISTRO DE GAVETA COM FLANGES E CUNHA DE BORRACHA, CORPO CURTO E CABEÇOTE
12	1	UNID.	FoFo	50	VENTOSA TRÍPLICE FUNÇÃO FoFo COM FLANGES
13	1	UNID.	PEAD	160	JOELHO 90º DN 160 mm PEAD ELETROFUSÃO
	382	M	PEAD	160	TUBO PN10 SDR 17 DN 160 mm PEAD

APROVADO

COM AUTENTICAÇÃO DIGITAL

Secretaria de Planejamento Urbano
Jaguariúna - SP

Aprovado em 30/07/2025

Documento assinado digitalmente
gov.br **ANDERSON ASSIS NOGUEIRA**
Data: 04/08/2025 16:49:29-0300
Verifique em https://validar.iti.gov.br

Documento assinado digitalmente
gov.br **CARLOS HENRIQUE MARCIANO DA SILVA**
Data: 04/08/2025 10:08:03-0300
Verifique em https://validar.iti.gov.br

Documento assinado digitalmente
gov.br **THIAGO FURLAN PENATTI**
Data: 04/08/2025 17:14:09-0300
Verifique em https://validar.iti.gov.br

A2N engenharia & soluções sustentáveis
www.a2nengenharia.com.br
a2nengenharia@gmail.com
19. 9 9215 2491

SOLICITANTE: PREFEITURA MUNICIPAL DE JAGUARIÚNA

PROJETO: PROJETO EXECUTIVO DA ADUTORA SÃO JOSÉ
PLANTA BAIXA E PERFIL

ESCALA: INDICADAS | DATA: MAR / 2025 | FOLHA: 01/01

RESP. TÉCNICO: ANDERSON ASSIS NOGUEIRA | CREA/SP: 5063685287 | ART: 2620250224846