



ATENÇÃO: textos em ROXO são meramente orientações e lembretes. NÃO PODEM CONSTAR EM PROJETO!

ATENÇÃO: textos e cotas legíveis com altura mínima impressa de 2mm.

OBSERVAÇÕES:
 * QUANDO HOUVER CONSTRUÇÃO AVERBADA NA MATRÍCULA, INDICAR A IMPLANTAÇÃO DA MESMA HACHURADA NA COR PRETA NA SITUAÇÃO ATUAL E PROPOSTA COM A INDICAÇÃO DO NÚMERO DO PREDIO E ÁREA CONSTRUÍDA.

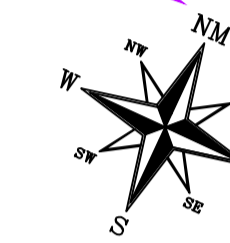

INDICAR OS CONFRONTANTES CONFORME MATRÍCULA

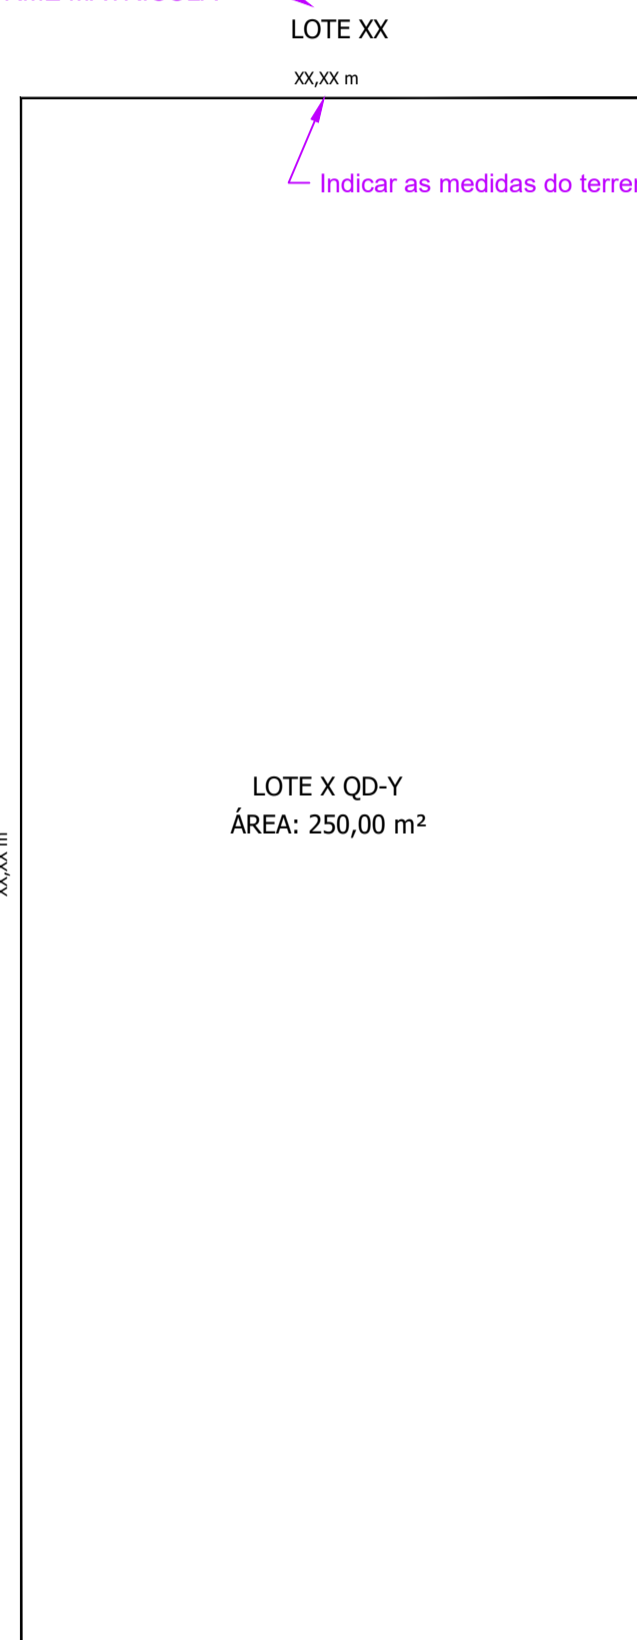

RUA / AV. / ALAMEDA

SITUAÇÃO ATUAL


Escala 1:XXX

Escala adequada à compreensão e leitura do desenho

INDICAR O CONFRONTANTE ATUAL

LOTE XX QD-Y
INSCRIÇÃO: XXXXXXXXXXXX

LOTE XX QD-Y
INSCRIÇÃO: XXXXXXXXXXXX

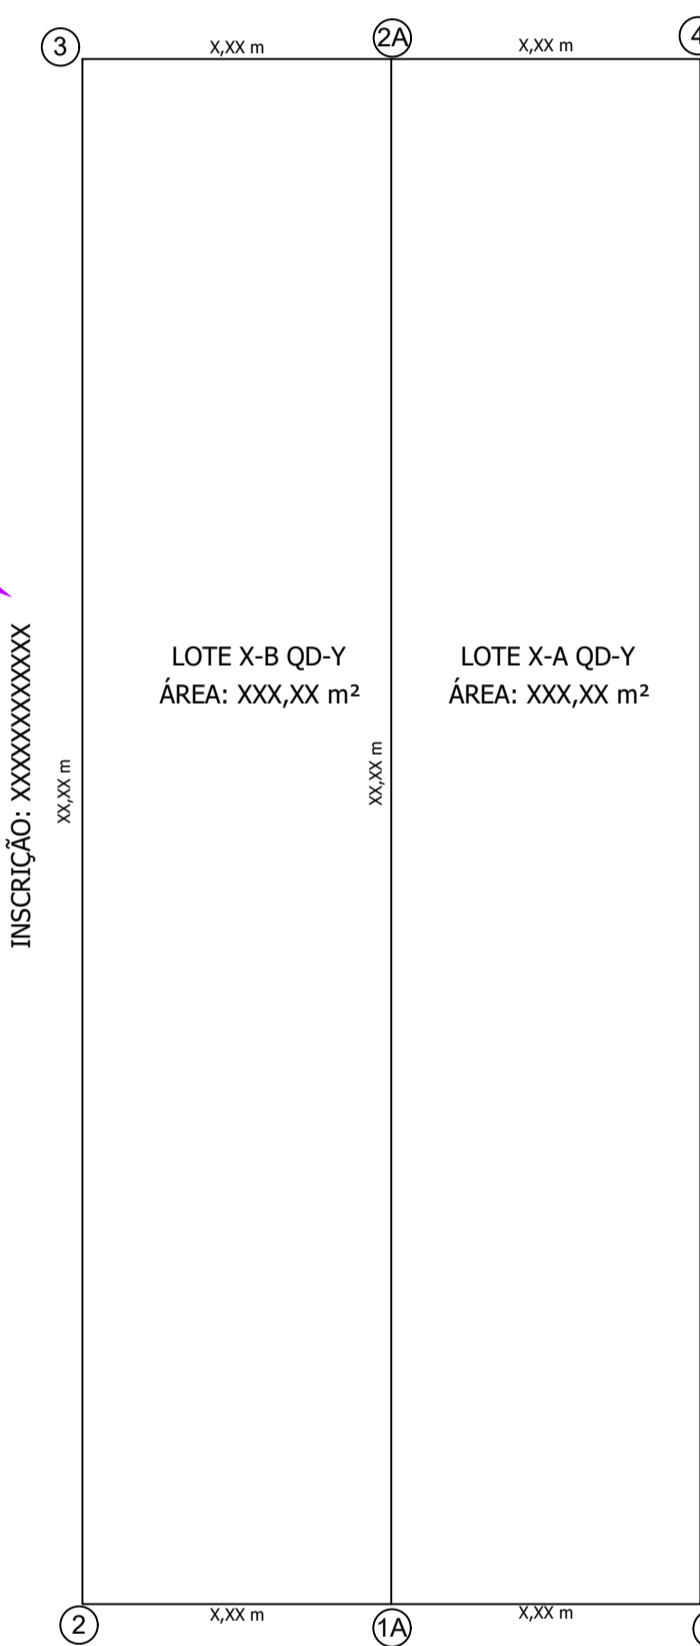

RUA / AV. / ALAMEDA

SITUAÇÃO PROPOSTA

Escala 1:XXX

INDICAR A POSIÇÃO DO NORTE EM PROJETO

QUADRO DE AZIMUTES E DISTÂNCIAS

PONTOS	AZIMUTE	DISTÂNCIA (M)
1 - 1A	XXX°XX'XX"	00,00
1A - 2A	XXX°XX'XX"	00,00
2A - 4	XXX°XX'XX"	00,00
4 - 1	XXX°XX'XX"	00,00

QUADRO DE AZIMUTES E DISTÂNCIAS

PONTOS	AZIMUTE	DISTÂNCIA (M)
1A - 2	XXX°XX'XX"	00,00
2 - 3	XXX°XX'XX"	00,00
3 - 2A	XXX°XX'XX"	00,00
2A - 1A	XXX°XX'XX"	00,00

QUADRO DE AZIMUTES/RUMOS E DISTÂNCIAS SOMENTE PARA A SITUAÇÃO PROPOSTA

Neste campo indicar, no mínimo, 03 ruas ao redor da quadra, identificar o lote, posicionar com o norte para cima e indicar a distância com a esquina

PROJETO PARA DESDOBRIO FOLHA: **01/01**

TIPO DE OBRA: **DESDOBRIO** Não preencher PROCESSO Nº: / / FOLHA Nº: RUBRICA

ENDEREÇO: RUA / AV. / ALAMEDA XXXXXX x ESQUINA COM XXXX INSCRIÇÃO CADASTRAL: 0000-000-000
 NºPREDIO: 000 QUADRA: 00 LOTE: 00 NºMETERIAIS: 00,000 - 1/2º CRI. ZONEAMENTO: ZXXXX

BARRIO: JARDIM / PARQUE XXXXXXXX
 MUNICÍPIO: JAGUARUNA - SP CNP / CNPJ: 000.000.000-00

PROPRIETÁRIO / COPROPRIETÁRIO: XXXXXXXXXXXXXXXX

LOCALIZAÇÃO - SEM ESCALA Declaro que a aprovação do projeto pela Prefeitura não implica no reconhecimento do direito de propriedade do terreno.
 ASSINATURA (DO(S) PROPRIETÁRIO(S))

QUADRO DE ÁREAS (m²)

SITUAÇÃO	TERRENO	ÁREAS CONSTRUÍDA
SITUAÇÃO ATUAL	LOTE X QD-Y	00,00/00 00,00/00
	LOTE X-A QD-Y	00,00/00 00,00/00
SITUAÇÃO PROPOSTA	LOTE X-A QD-Y	00,00/00 00,00/00
	LOTE X-B QD-Y	00,00/00 00,00/00

RESPONSÁVEL TÉCNICO: NOME COMPLETO DO PROFISSIONAL
 TÍTULO: ARQ. OU ENG. CAU / CREA: XXXXXXXXXX RRT / ART: XXXXXXXXXX

Esta aprovação não implica na aprovação das construções existentes no lote. As mesmas deverão ter sua aprovação expedida separadamente

Conforme Lei complementar nº 97/04 e suas alterações

PROJETO PARA DESDOBRIO