

LOT. J. DAS LARANJEIRAS

CARLOS LANA



RUA EDUARDO TOZZI

JAIR LANA


RUA BERNARDINO

MARIO FINOTELLI

MARIO FINOTELLI

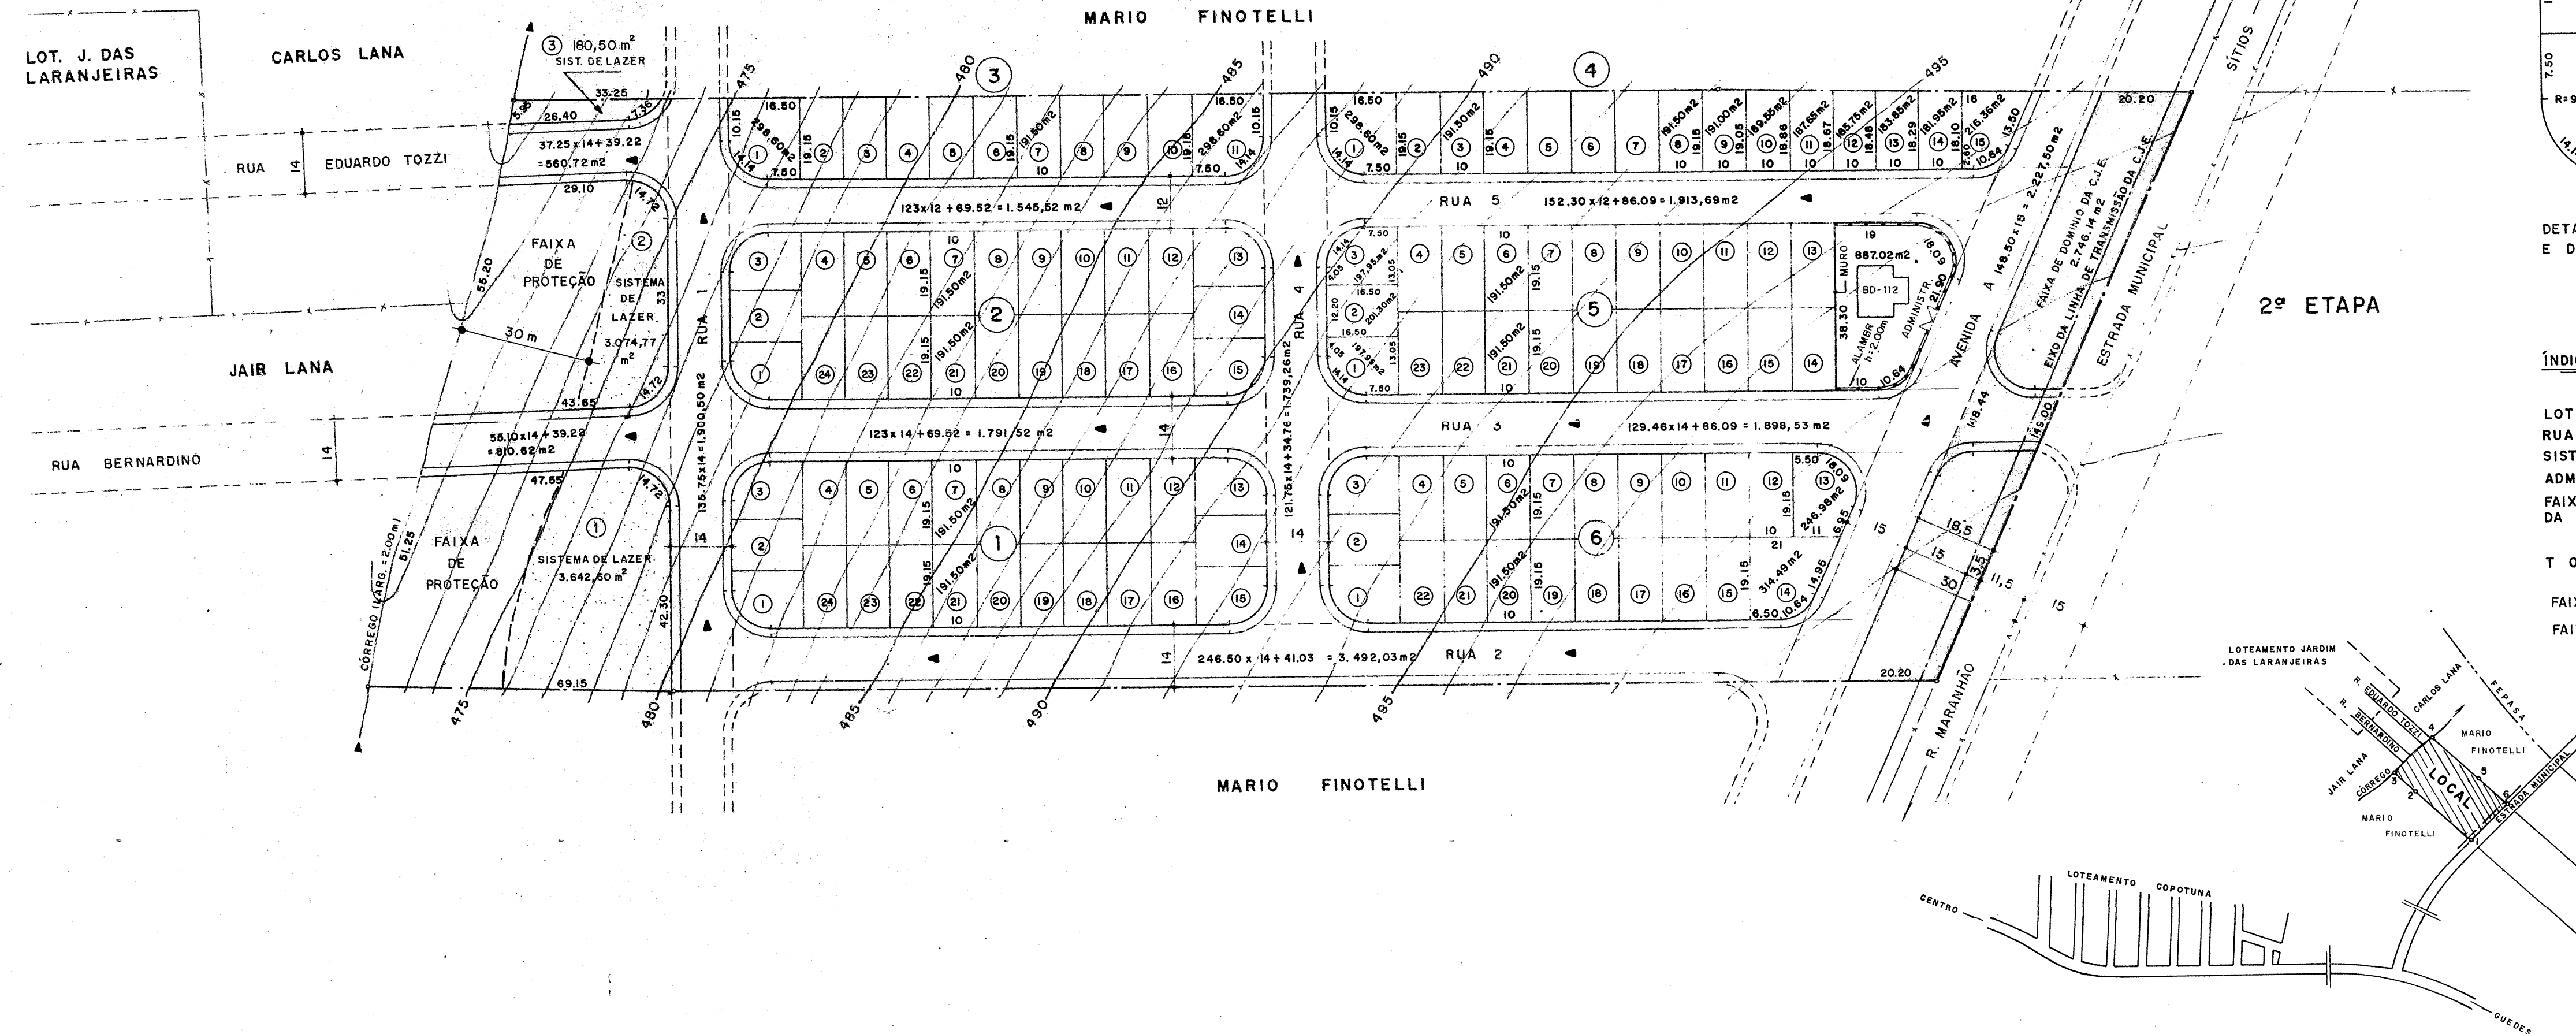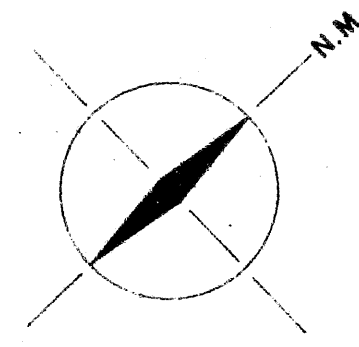

2ª ETAPA

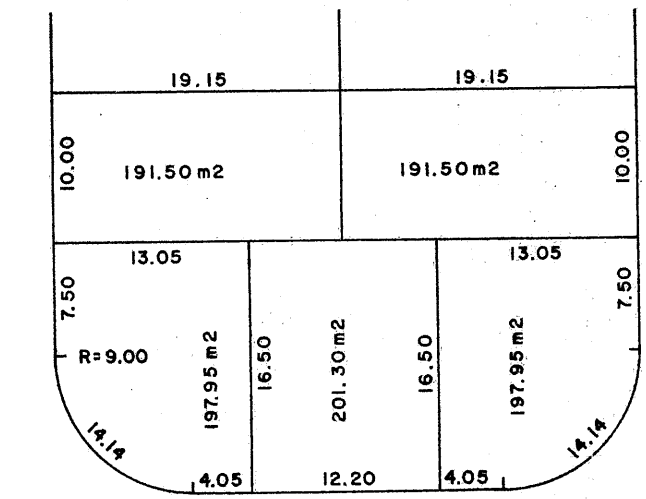

DETALHES DE LOTES REGULARES E DE ESQUINAS ESC. 1:500

ÍNDICE DE APROVEITAMENTO

LOTES	23.420,08 m ²	45,19%
RUAS	17.879,89 m ²	34,49%
SIST. DE LAZER	6.897,87 m ²	13,31%
ADMINISTRAÇÃO	887,02 m ²	1,71%
FAIXA DE DOMÍNIO DA C.J.E.	2.746,14 m ²	5,30%

T O T A L --- 51.831,00 m² - 100,00%

FAIXA DE PROTEÇÃO (sistema de lazer 1, 2, 3)
FAIXA NÃO EDIFICANTE (sistema de lazer 1, 2 e parte da rua 1)

DISTÂNCIAS	
1-2	290,00 m
2-3	700,00 m
3-4	141,00 m
4-5	277,00 m
5-6	108,50 m
6-1	149,00 m

SITUAÇÃO - s/ escala

FOLHA Nº 05 PLANTA DE CARACTERIZAÇÃO DE ÁREAS

PROJETO URBANÍSTICO	DESENHOS APRESENTADOS	ESCALA
	1	LOTES (regulares) (irregulares)
	RUAS	1:1000
	SIST. DE LAZER	1:1000
	ADMINISTRAÇÃO	1:1000
	FAIXA DE DOMÍNIO DA C.J.E.	1:1000

119 UNIDADES

COHAB - BANDEIRANTE
COMPANHIA DE HABITAÇÃO POPULAR

JAGUARIÚNA - S.P.
CONJUNTO HABITACIONAL 12 DE SETEMBRO (1ª ETAPA)

PROJETO: PEDRO QUINZANA
DATA: 02/88
ESCALA: 1:1000
MUNICÍPIO: MN 96