


SITIO LARANJAL - NÚCLEO RESIDENCIAL Dr. JOÃO ALDO NASSIF

ANTONIO VANNER BLOGLIO E OUTROS

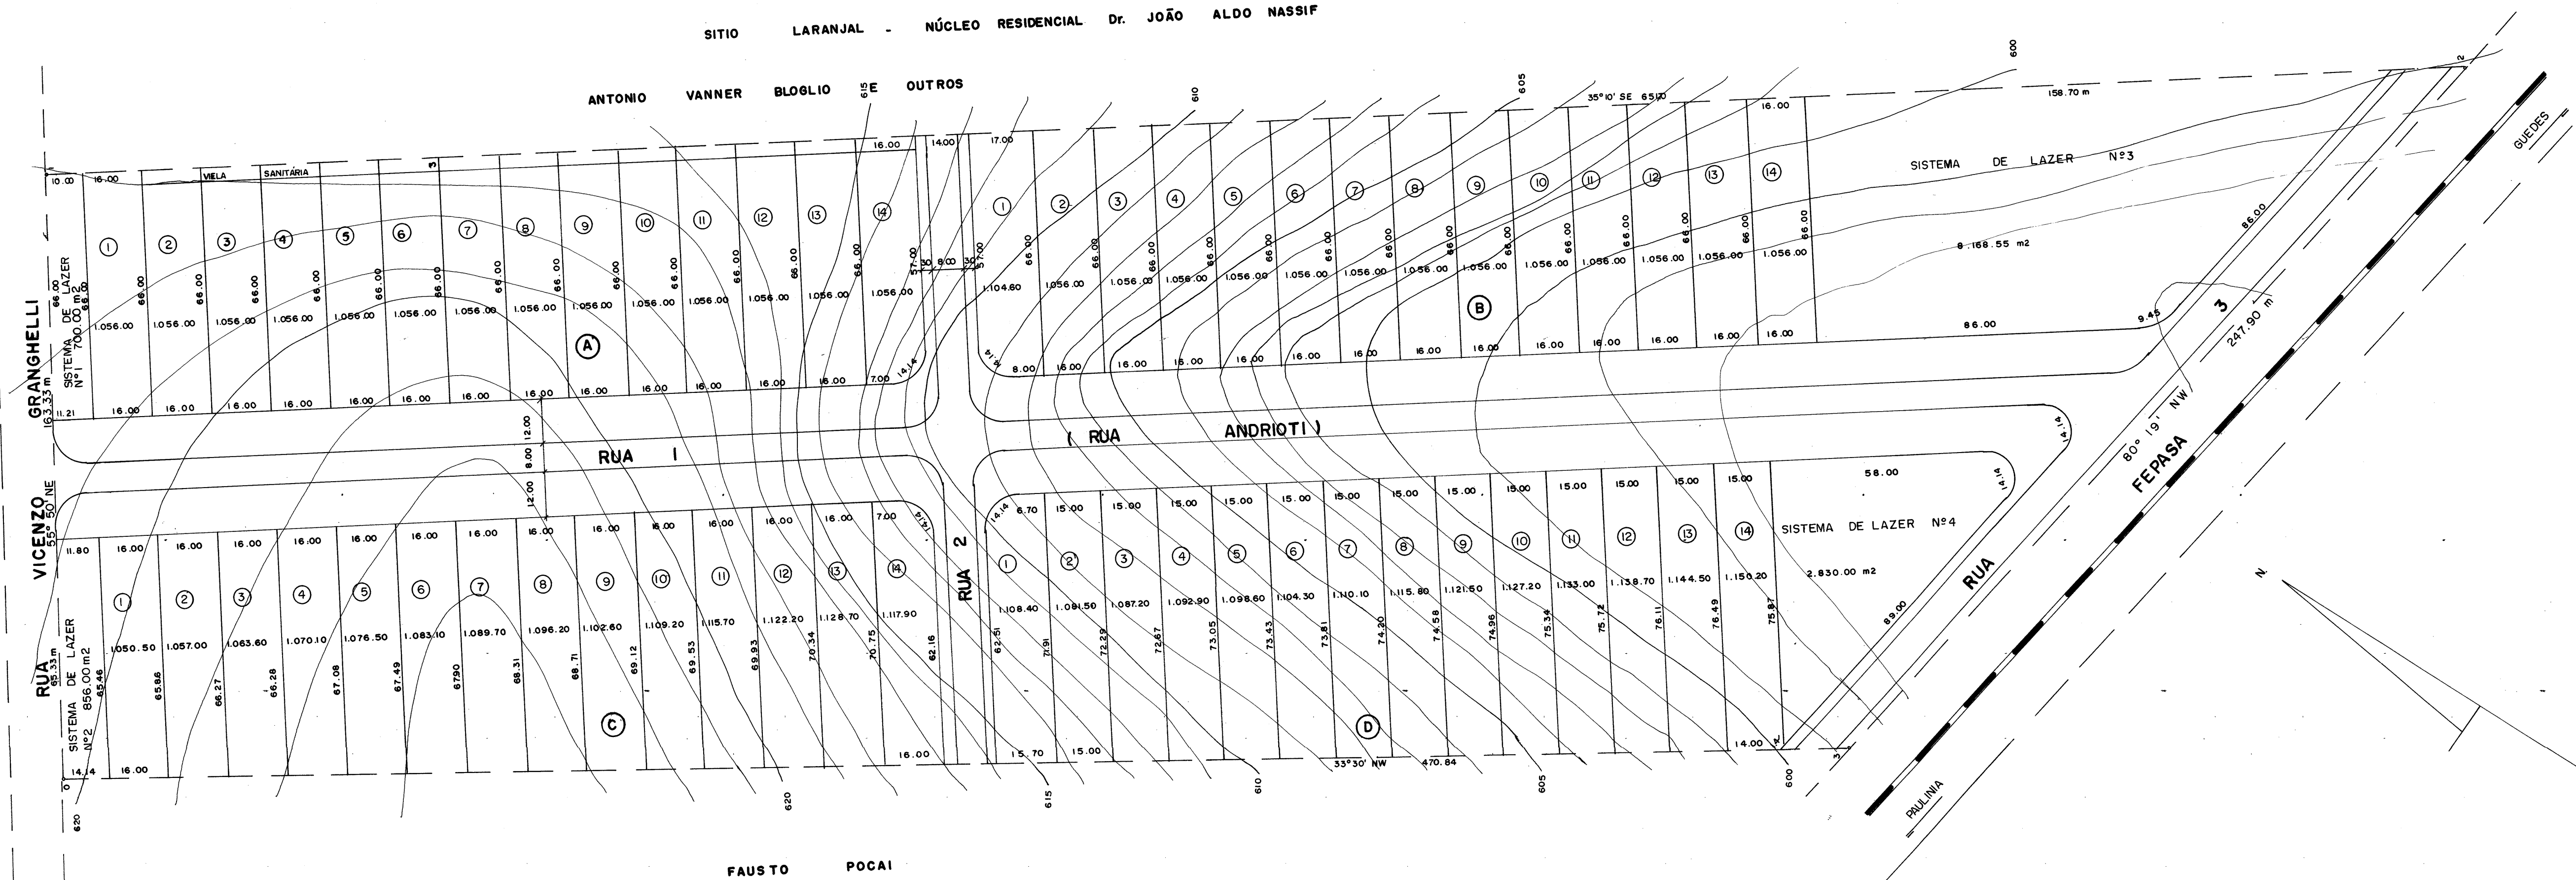

PLANTA


F/U

TÍTULO: ARRUAMENTO E LOTEAMENTO

DENOMINAÇÃO: CHÁCARAS PANORAMA

LOCAL: MUNICÍPIO JAGUARUNA COMARCA MOGI MIRIM

PROPRIETÁRIO: A. R. IMOVEIS S/C LTDA

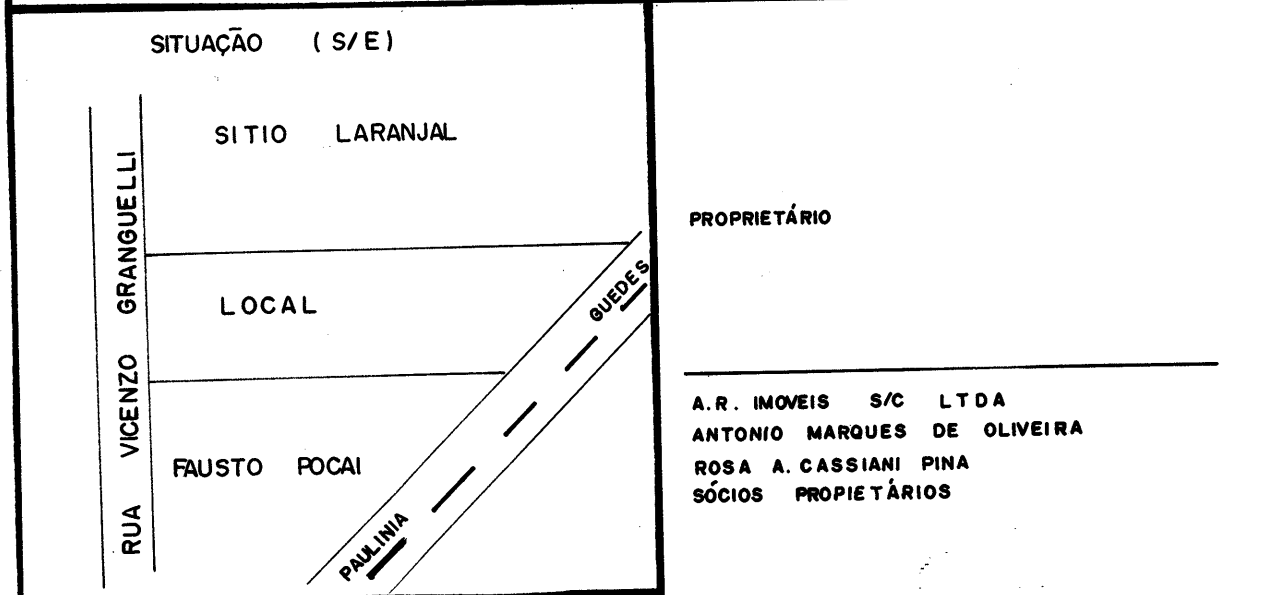

PROPRIETÁRIO
 A. R. IMOVEIS S/C LTDA
 ANTONIO MARQUES DE OLIVEIRA
 ROSA A. CASSIANI PINA
 SÓCIOS PROPRIETÁRIOS

AUTOR E RESP. TÉCNICO

ALVARO JOSE PIRES ALBUQUERQUE
 ENGENHEIRO CIVIL
 CREA 3025/D 4ºR
 VISTO 62145 65R
 CPF 069 367 009-72
 ART

ÁREAS	M2	%
LOTES	60.496.10	64.83 %
SISTEMA DE LAZER	12.954.50	13.45 %
RUAS	20.264.40	21.72 %
TOTAL	93.315.00	100.00 %

APROVADO 06/01/83
 PROTOCOLO 1952/82
 MN 114