


CERÂMICA JOAQUIM LTDA.

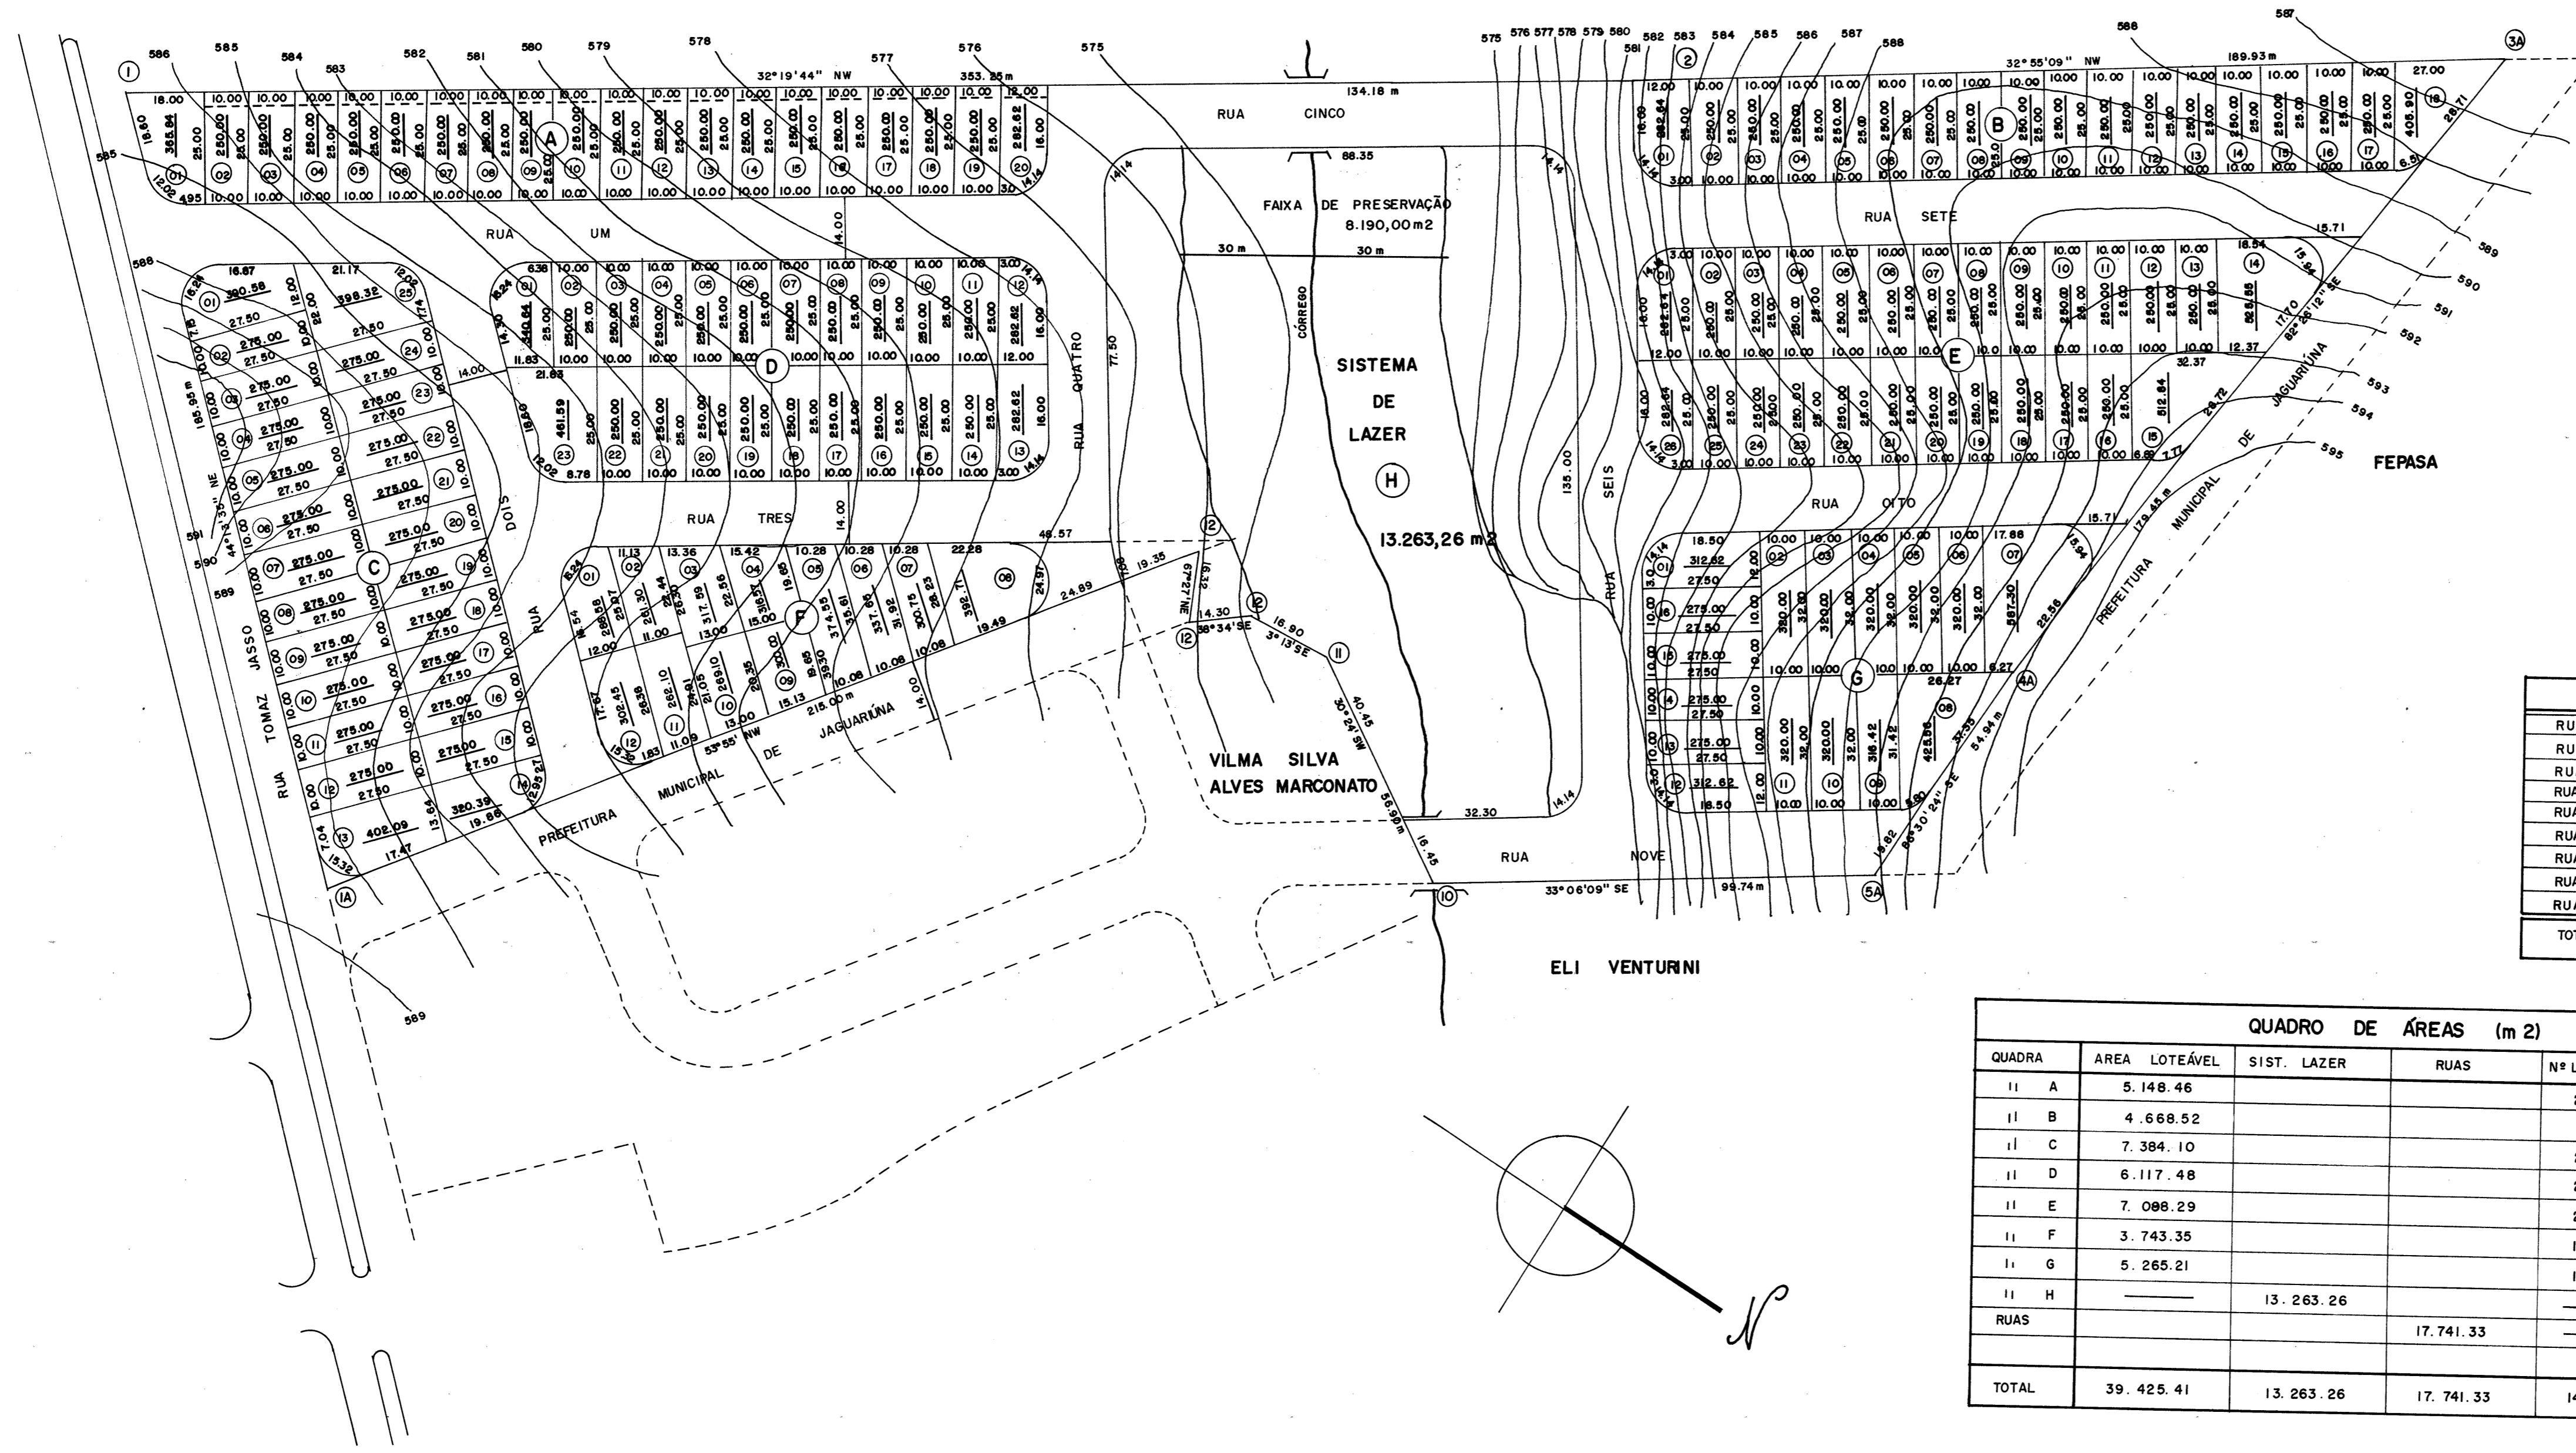

RUAS (m ²)	
RUA UM	2.907,34
RUA DOIS	1.794,77
RUA TRES	1.701,03
RUA QUATRO	1.628,17
RUA CINCO	1.559,82
RUA SEIS	2.532,16
RUA SETE	2.524,06
RUA OITO	1.759,37
RUA NOVE	1.334,60
TOTAL	17.741,33

QUADRO DE ÁREAS (m ²)					
QUADRA	ÁREA LOTEÁVEL	SIST. LAZER	RUAS	Nº LOTES	TOTAL
II A	5.148,46			20	5.148,46
II B	4.668,52			18	4.668,52
II C	7.384,10			25	7.384,10
II D	6.117,48			23	6.117,48
II E	7.088,29			26	7.088,29
II F	3.743,35			12	3.743,35
II G	5.265,21			16	5.265,21
II H		13.263,26			13.263,26
RUAS			17.741,33		17.741,33
TOTAL	39.425,41	13.263,26	17.741,33	140	70.430,00

PROJETO DE LOTEAMENTO		F/Ú
PARCELAMENTO DO SOLO PROJETO JARDIM DONA IRMA LOTEAMENTO RUA TOMAZ JASSO s/nº - JAGUARIÚNA - SP LOCAL MARIA DO CARMO CHIAVEGATO JASSO PROPRIETARIO I: LOOO ESCALA		
LOCALIZAÇÃO SEM ESCALA 	PROPRIETARIO _____ DANIEL BOSQUEIRO ENGENHEIRO CIVIL CREA 060.140-434/3	
ÁREAS M2 LOTES 39.425,41 55,98% RUAS 17.741,33 25,10% SIST. LAZER 13.263,26 18,92% TOTAL 70.430,00 100%	APROVADO EM 09/02/97 PROTOCOLO Nº 2536/97	

ANDRÉ 09/03/98

377

378

379

380

m343