


405

405

405

405

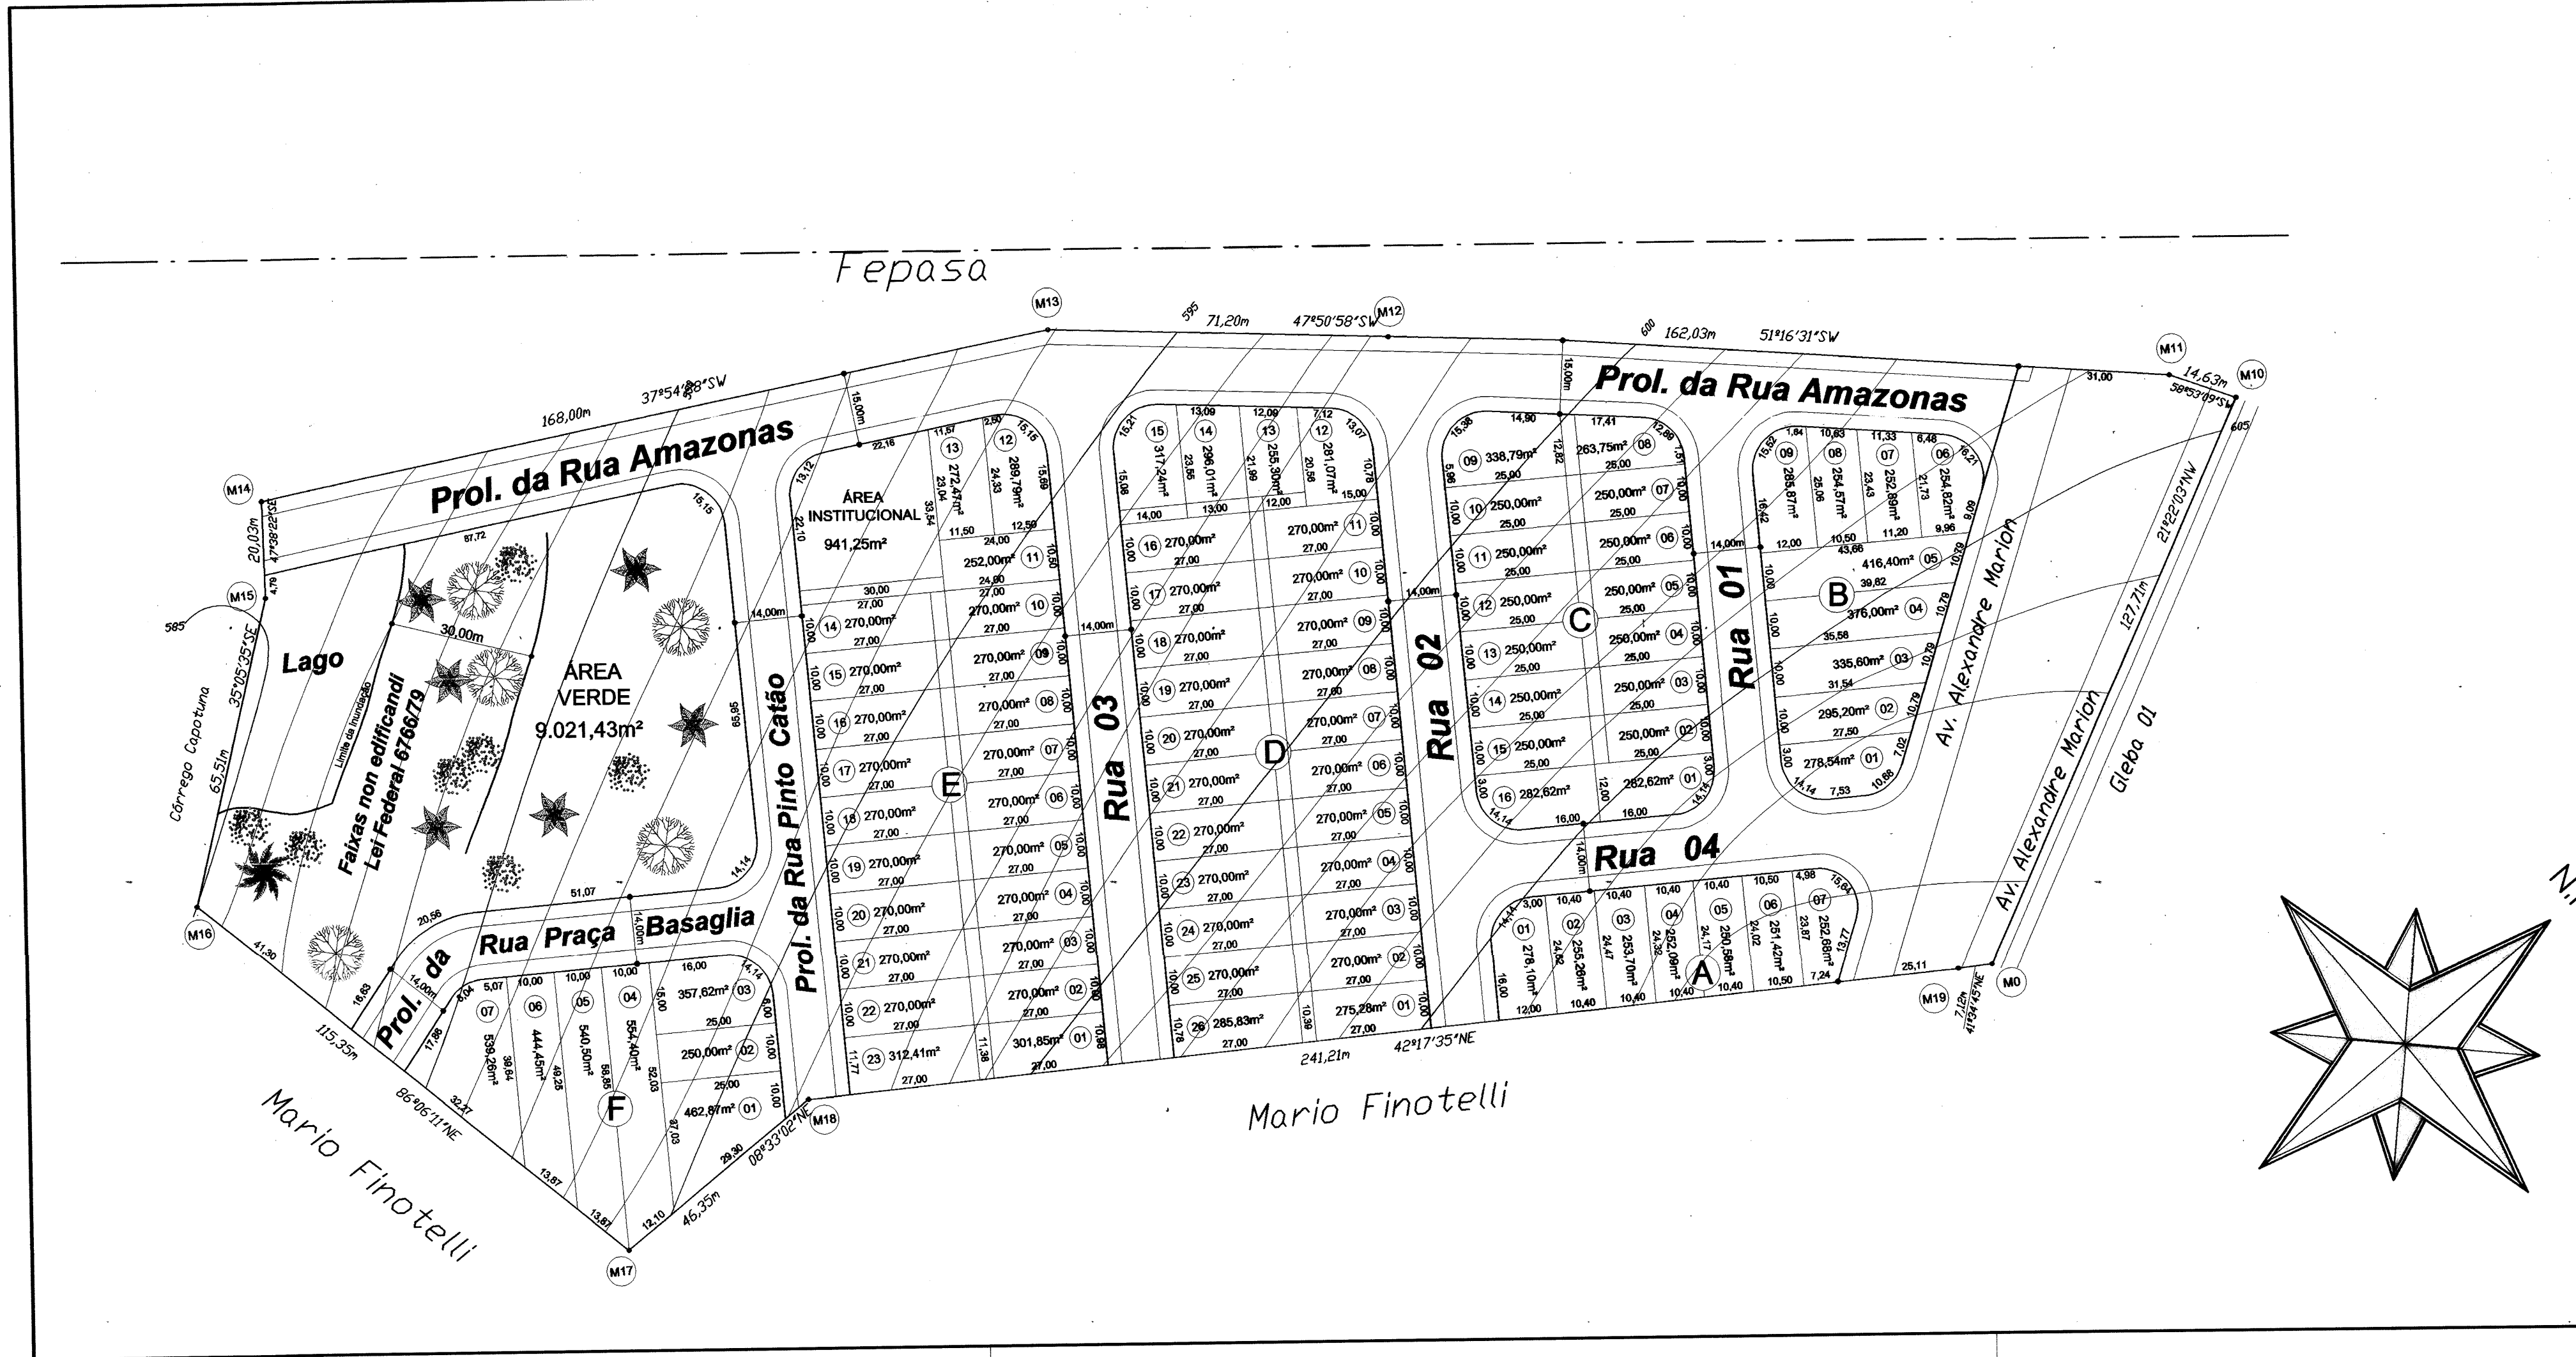

| Escala 1:1000 | PROJETO COMPLETO | Folha 3/5 | | | | | | | | | | | | | | | | | | |
|---|-------------------------|---|----|---|------------|-----------|-------|-----------------|----------|-------|-------------------------|--------|------|-----------|-----------|-------|------------|-----------|--------|--|
| Obra: Rede de Água | | | | | | | | | | | | | | | | | | | | |
| Denominação: Jardim Santa Mercedes | | | | | | | | | | | | | | | | | | | | |
| Local: Gleba 02 da Subdivisão de uma Gleba de terra situada no Bairro Capotuna - Município de Jaguariúna, Comarca de Pedreira | | | | | | | | | | | | | | | | | | | | |
| Proprietário: Ernesto Mendes | | | | | | | | | | | | | | | | | | | | |
| Situação sem escala | | Declaro, que a aprovação do projeto não implica no reconhecimento por parte da prefeitura, no direito de proprietário do terreno. | | | | | | | | | | | | | | | | | | |
| <table border="1"> <thead> <tr> <th>AREA</th> <th>M²</th> <th>%</th> </tr> </thead> <tbody> <tr> <td>LOTES.....</td> <td>25.259,85</td> <td>46,25</td> </tr> <tr> <td>AREA VERDE.....</td> <td>9.021,43</td> <td>16,52</td> </tr> <tr> <td>AREA INSTITUCIONAL.....</td> <td>941,25</td> <td>1,72</td> </tr> <tr> <td>RUAS.....</td> <td>19.392,19</td> <td>35,51</td> </tr> <tr> <td>TOTAL.....</td> <td>54.614,72</td> <td>100,00</td> </tr> </tbody> </table> | | AREA | M² | % | LOTES..... | 25.259,85 | 46,25 | AREA VERDE..... | 9.021,43 | 16,52 | AREA INSTITUCIONAL..... | 941,25 | 1,72 | RUAS..... | 19.392,19 | 35,51 | TOTAL..... | 54.614,72 | 100,00 | Proprietário: Ernesto Mendes Resp. Téc.: José Antonio Khattar CREA: 18787/D - 4º R Visto CREA / SP 65723 |
| AREA | M² | % | | | | | | | | | | | | | | | | | | |
| LOTES..... | 25.259,85 | 46,25 | | | | | | | | | | | | | | | | | | |
| AREA VERDE..... | 9.021,43 | 16,52 | | | | | | | | | | | | | | | | | | |
| AREA INSTITUCIONAL..... | 941,25 | 1,72 | | | | | | | | | | | | | | | | | | |
| RUAS..... | 19.392,19 | 35,51 | | | | | | | | | | | | | | | | | | |
| TOTAL..... | 54.614,72 | 100,00 | | | | | | | | | | | | | | | | | | |