

Parcelamento do Solo

Folha 01 / 03


Assunto: Arruamento e Loteamento

Denominação: "Vila Mario Finotelli"

Local: Remanescente da Gleba 04, Divisão do Sítio Capotuna Jaguariunã - Comarca de Pedreira - SP

Propriet: L.V. Empreendimento Imobiliário S/C Ltda.

escala: 1 : 1000

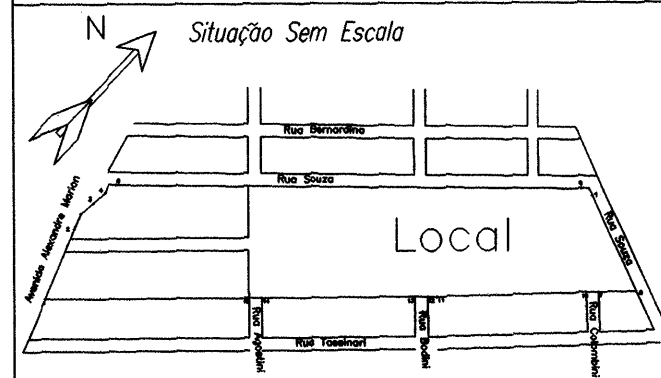

Declaro que a aprovação do projeto não implica no reconhecimento por parte da prefeitura do direito de propriedade do terreno

L.V. Empreendimento Imobiliário S/C Ltda

Áreas	m <sup>2</sup>	%
Lotes	27.092,39	53,20 %
Ruas	17.367,97	34,11 %
Sistema de Lazer	5.151,40	10,12 %
Área Institucional	1.309,24	2,57 %
Total	50.921,00	100,00 %

Eng. Responsável e Autor do Projeto  
Alfredo Chaves Neto  
CREA - 0685112378/D ART. \_\_\_\_\_

PROCESSO PROTOCOLADO SOB Nº 3092/98 APROVADO EM 13/10/98.

281

381