




Corte DD
Esc.: 1:50

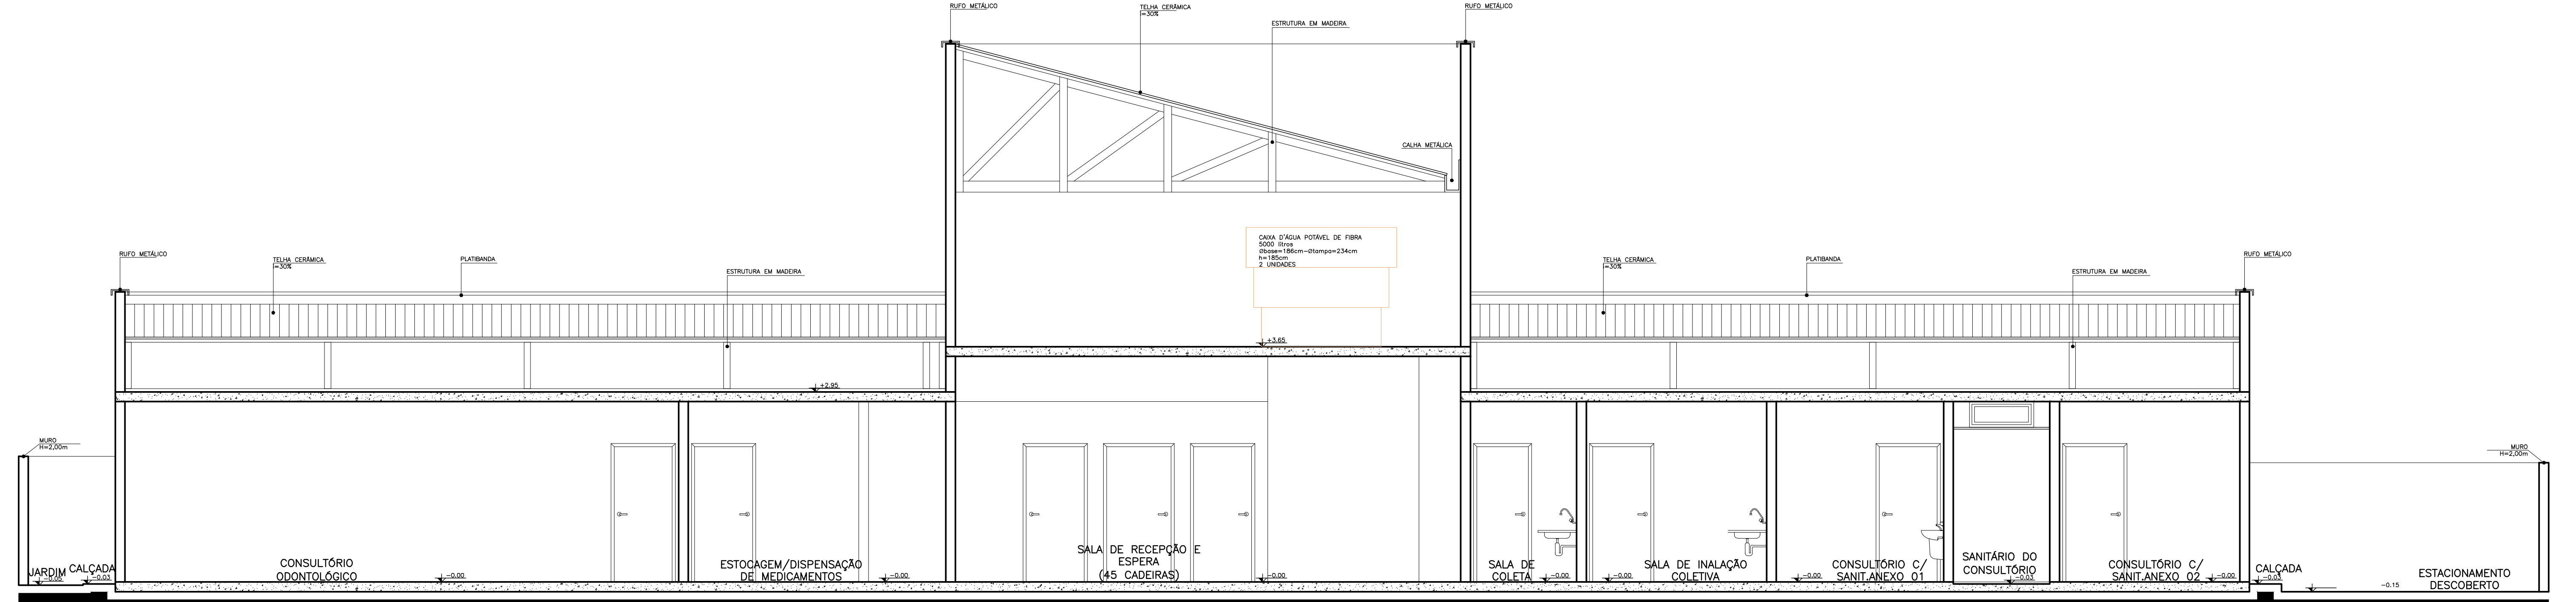

Corte AA
Esc.: 1:50

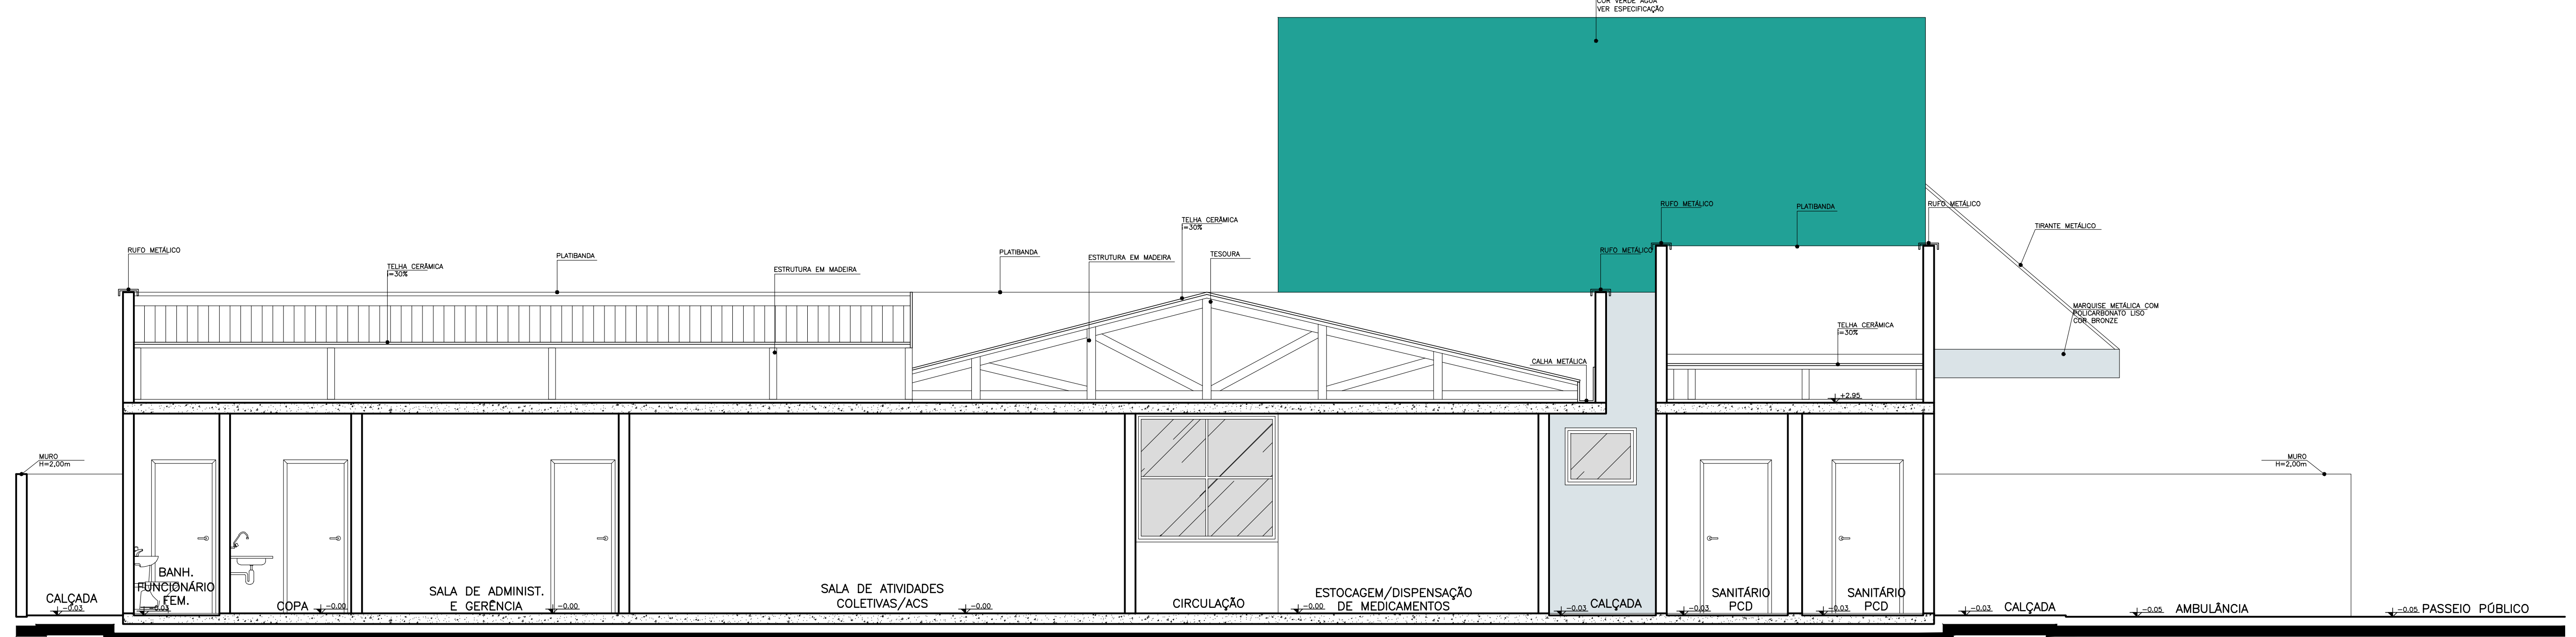

Corte BB
Esc.: 1:50

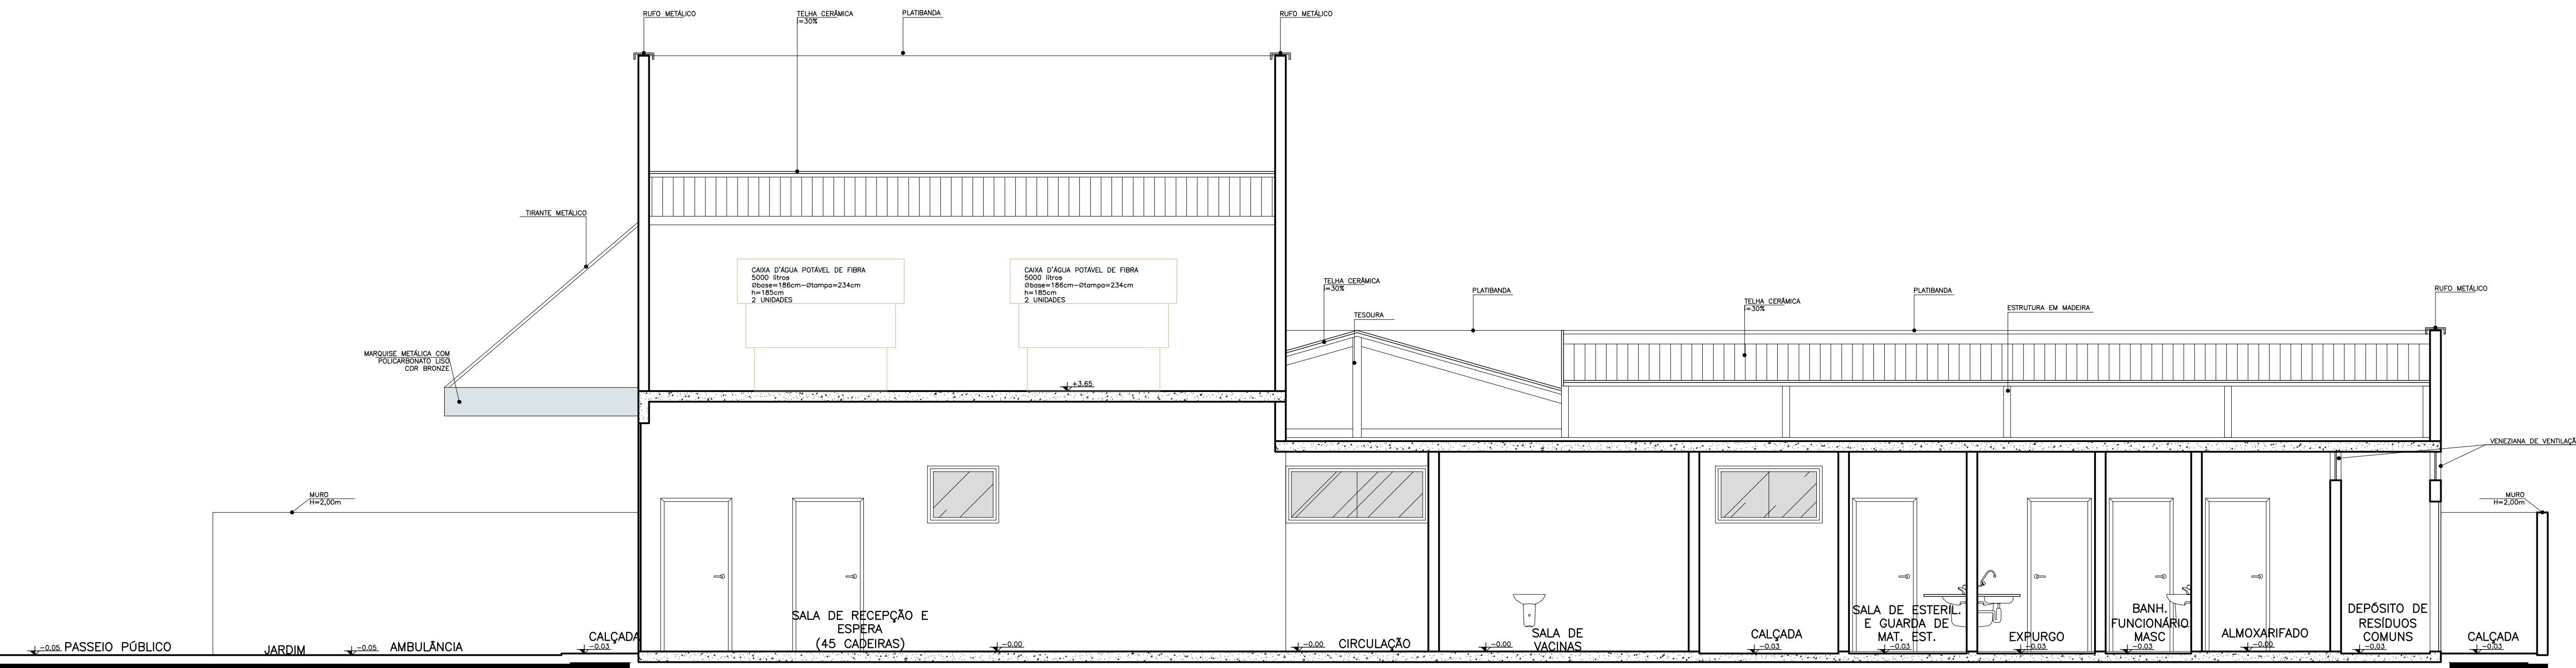

Corte CC
Esc.: 1:50

Especificação de Cores da Fachada

- Cor verde água: Pintura texturizada, cor verde água.
- Cor vinho: Pintura texturizada, cor vinho.
- Cor claro: Pintura texturizada, cinza claro.

NOTA: Os ambientes sanitário do consultório e depósito de resíduos comuns terão forro de gesso 2,4m para os ambientes SAI, e alvenaria com janelas voltadas para o exterior.
- O muro receberá pintura texturizada cor clara, marca Savini ou Similar. Cor BONECO DE NEVE D012.
- A marquise receberá pintura eletrostática cor cinza.

Observações:
Medidas em centímetros.
O valor da cota prevalece o do esboço.
Conferir medidas no local.

Dúvidas e sugestões pelo email:
plantarequisitacao@saude.gov.br



PROJETO BÁSICO DE ARQUITETURA
CORTES

Código: PROPOSTA UBS 3 - 4
Prancha: 04-05

UNIDADE BÁSICA DE SAÚDE-ORTE III

Proprietário: **PROSAR**
arquitetura e planejamento

VER PRANCHA 1

PROFISSIONAIS ASSOCIADOS

Elaborado por: **PROSAR**
Data: 2013/07/04
Desenho: **PROSAR**
R: 1453572

DECLARAÇÃO:
Declaro que a aprovação do projeto não implica no reconhecimento do direito de propriedade do terreno por parte da Prefeitura.