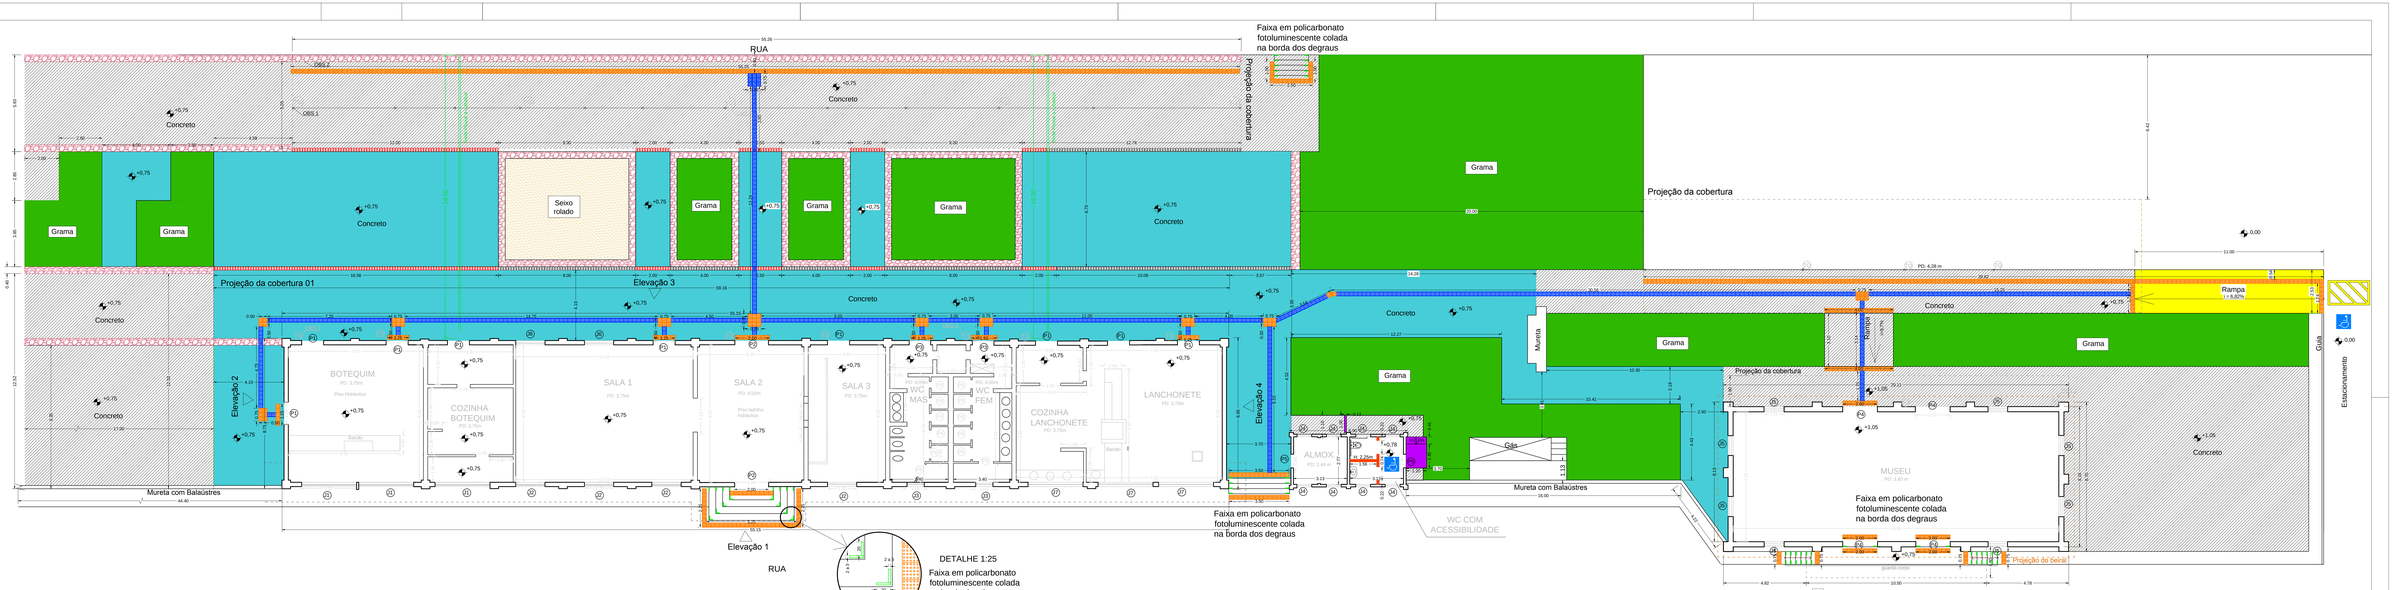

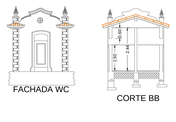
FACHADA WC

CORTE BB

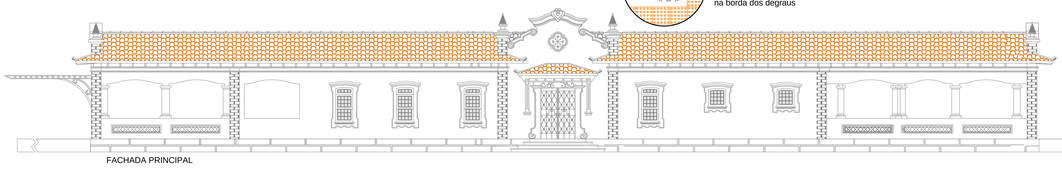
FACHADA PRINCIPAL

FACHADA LATERAL

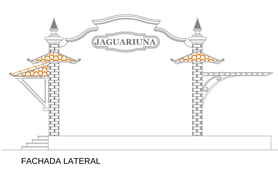

FACHADA LATERAL

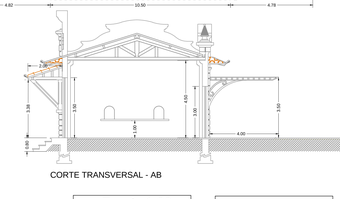
CORTE TRANSVERSAL - AB

JANELAS	BASE (m)	ALTURA (m)	MATERIAL
J1	3,20	2,55	FERRO
J2	1,70	2,25	FERRO
J3	1,00	1,00	FERRO
J4	0,85	0,42	FERRO
J5	1,17	0,64	FERRO
J6	1,10	2,10	FERRO
J7	3,30	2,25	FERRO

PORTAS	BASE (m)	ALTURA (m)	MATERIAL
P1	1,28	3,15	MADEIRA
P2	1,98	2,98	FERRO
P3	1,25	3,00	MADEIRA
P4	2,02	3,00	MADEIRA
P5	0,80	2,20	MADEIRA
P6	0,85	1,90	MADEIRA

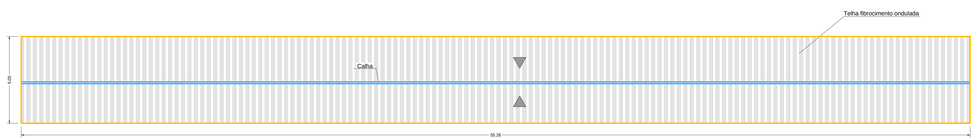

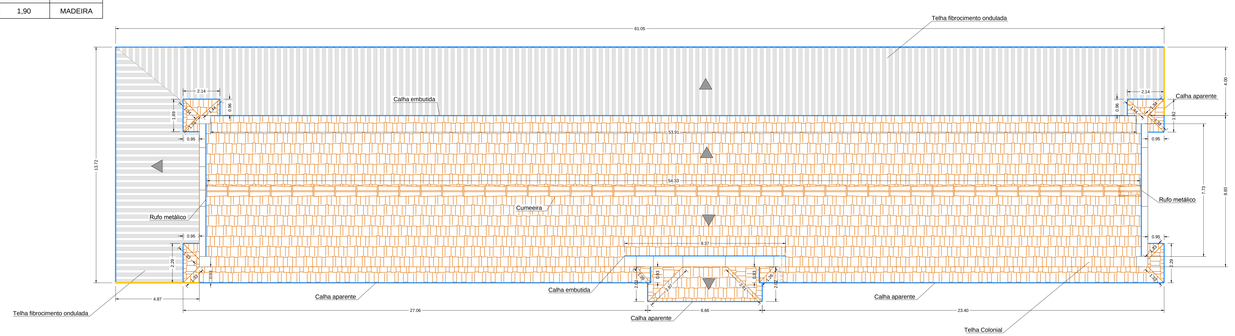

PLANTA DO TELHADO

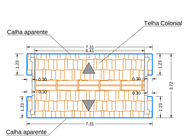

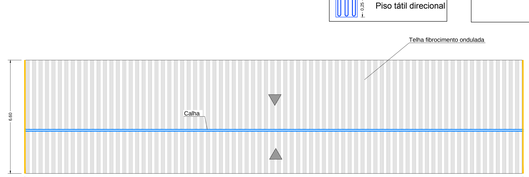

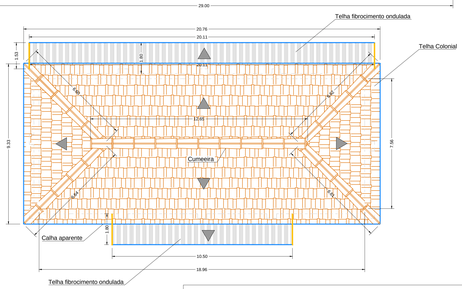

OBS 1: pilar metálico 0,18 cm x 0,05 cm.
OBS 2: telha ondulada 8 mm, forro de madeira.
OBS 3: TQ tubo queda de água com 75mm
OBS 4: TQ1 tubo queda de água com 100mm

Escala 1:20

Piso tátil de alerta

Piso tátil direcional

LEGENDA

Tabeira - altura = 20 cm

LEGENDA

- Alvenaria à demolir
- Concreto desempenado sobreposto ao existente
- Rampa de concreto à construir
- Piso em concreto desempenado (Demolição e reconstrução)
- Piso em concreto desempenado (Conservar)
- Grelhas em ferro fundido (Substituir)
- Grelhas em ferro fundido (Conservar)
- Soleira em pedra (Conservar)
- Telhado em telha colonial
- Telhado em telha fibrocimento ondulada
- Piso tátil de alerta
- Piso tátil direcional

Localização

Rua Alfredo Bueno
