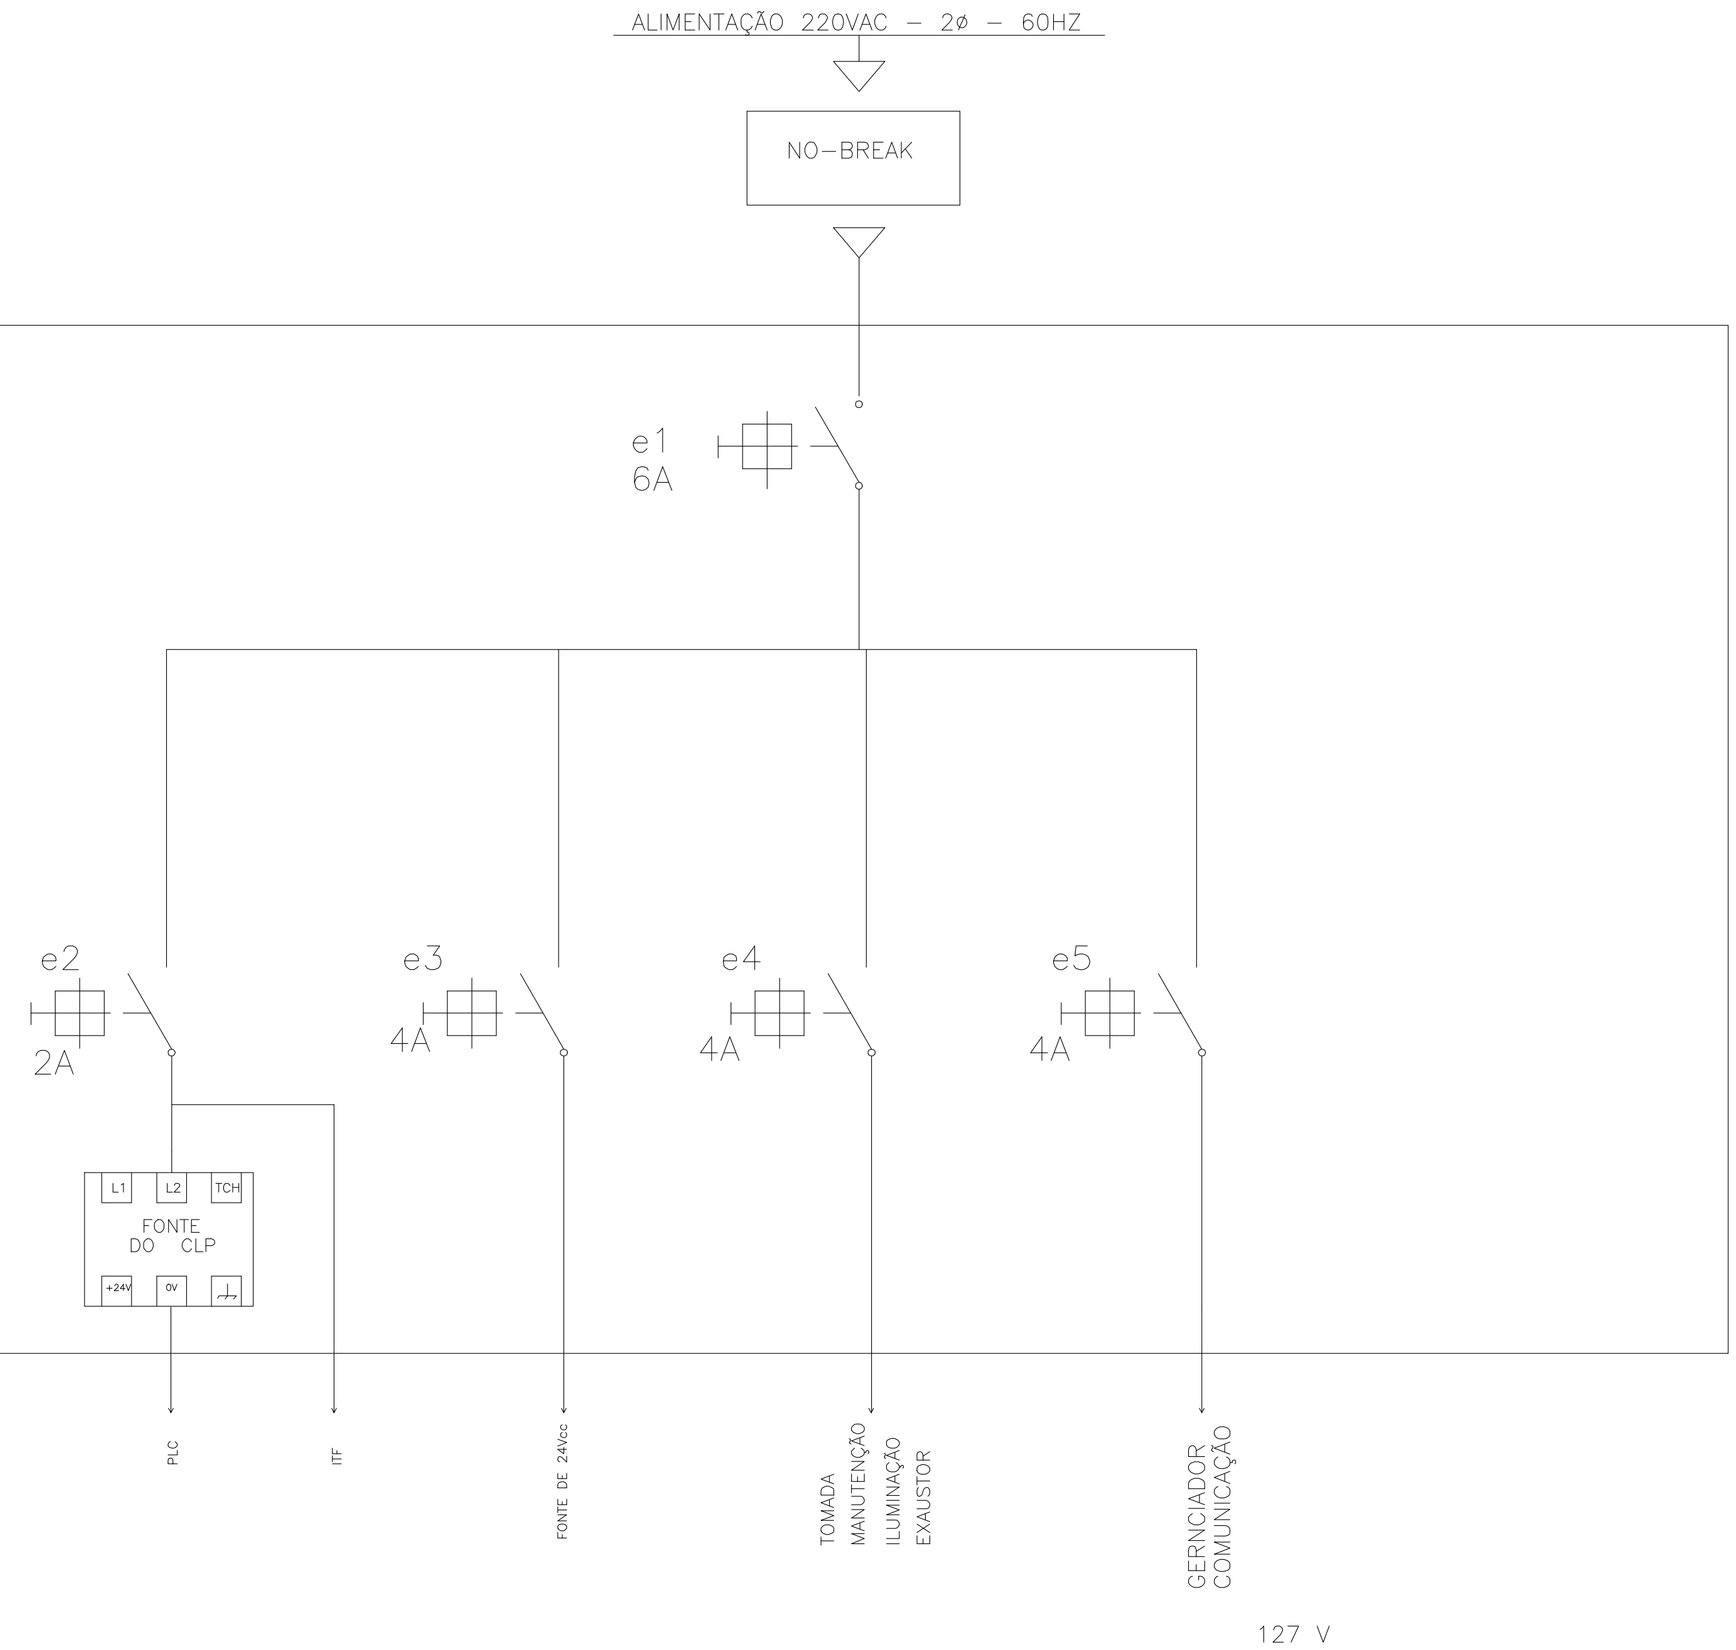
ALIMENTAÇÃO 220VAC – 2ø – 60HZ
NO–BREAK
e1
6A
e2
2A
e3
4A
e4
4A
e5
4A
L1
L2
TCH
FONTE
DO CLP
+24V
0V
PLC
ITF
FONTE DE 24Vcc
TOMADA
MANUTENÇÃO
ILUMINAÇÃO
EXAUSTOR
GERNCIADOR
COMUNICAÇÃO
127 V