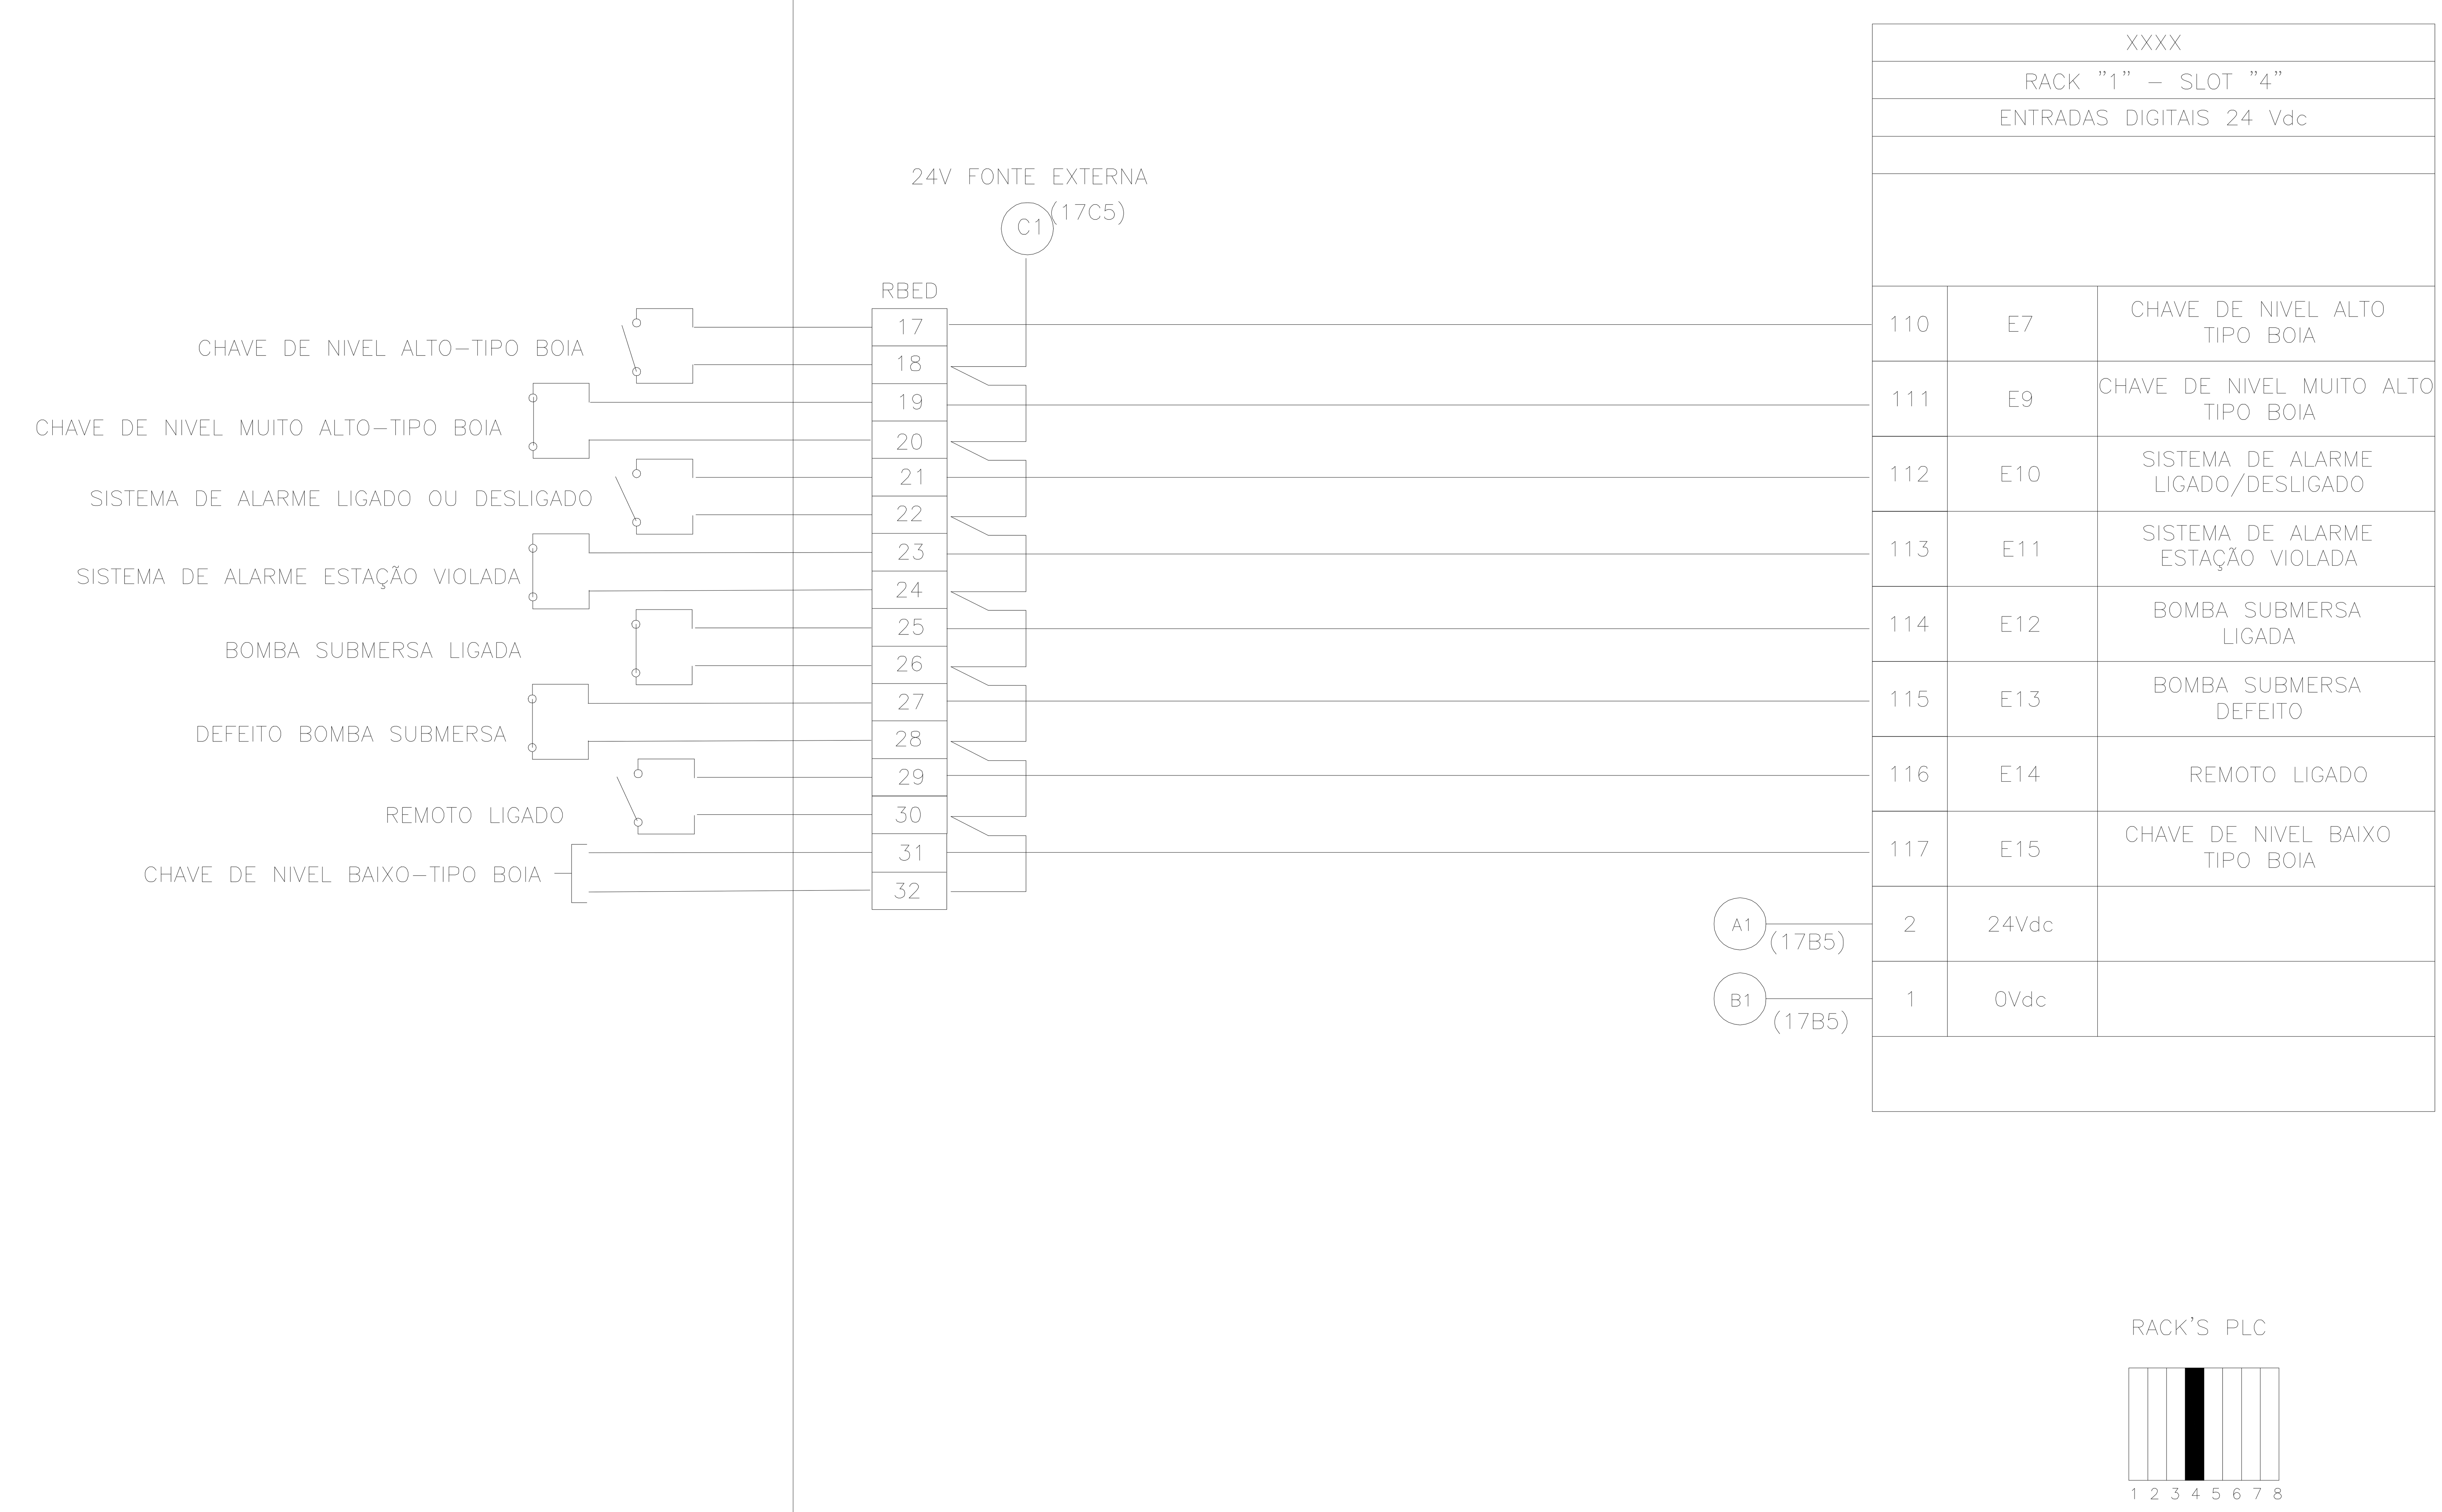

NOTAS	DESENHOS DE REFERENCIA	N°.	REVISAO	DATA	DES.	VERIF.	APROV.
		00	EMISSÃO INICIAL PARA ANÁLISE	08/05/07	CAIO	ALMEIDA	MARCEL

PMJ

VISTO E ACEITO

ESTA ACEITACAO NAO ISENTA A CONTRATADA DAS RESPONSABILIDADES E CONDICOES VIGENTES NO CONTRATO

ANALISADO / DATA — ACEITO / DATA — VISTO / DATA

engenharia de meio ambiente ltda

JONFRA automação

CREA N°: 5061916525/D
RESP. TÉC.: ENG. ALEXANDRE MELO

DESENHISTA	DATA
CAIO	05/07
PROJETISTA: ALMEIDA	05/07
VERIFICADOR: MARCEL	05/07

Prefeitura do Município de Jaguariúna

PROJETO EXECUTIVO DA REDE DE ESGOTO

TITULO: TERRAS DA CAPELA DE SANTO ANTONIO
IMPLANTAÇÃO GERAL DA E.E.E. 1
Q.AUTOMAÇÃO – ENTRADAS DIGITAIS

ESCALA	No.	FOLHA	PROTOCOLO / REQUERENTE	REVISAO
s/esc.		007		00