


**LEGENDA**

- LINHA DE RECALQUE DE ESGOTO
- REDE DE ESGOTO (ENTRADA)
- REDE DE ÁGUA
- REDE DE ÁGUAS PLUVIAIS
- POSTE DE ILUMINAÇÃO
- + TORNEIRA
- ⊠ CAIXA DE ÁGUAS PLUVIAIS

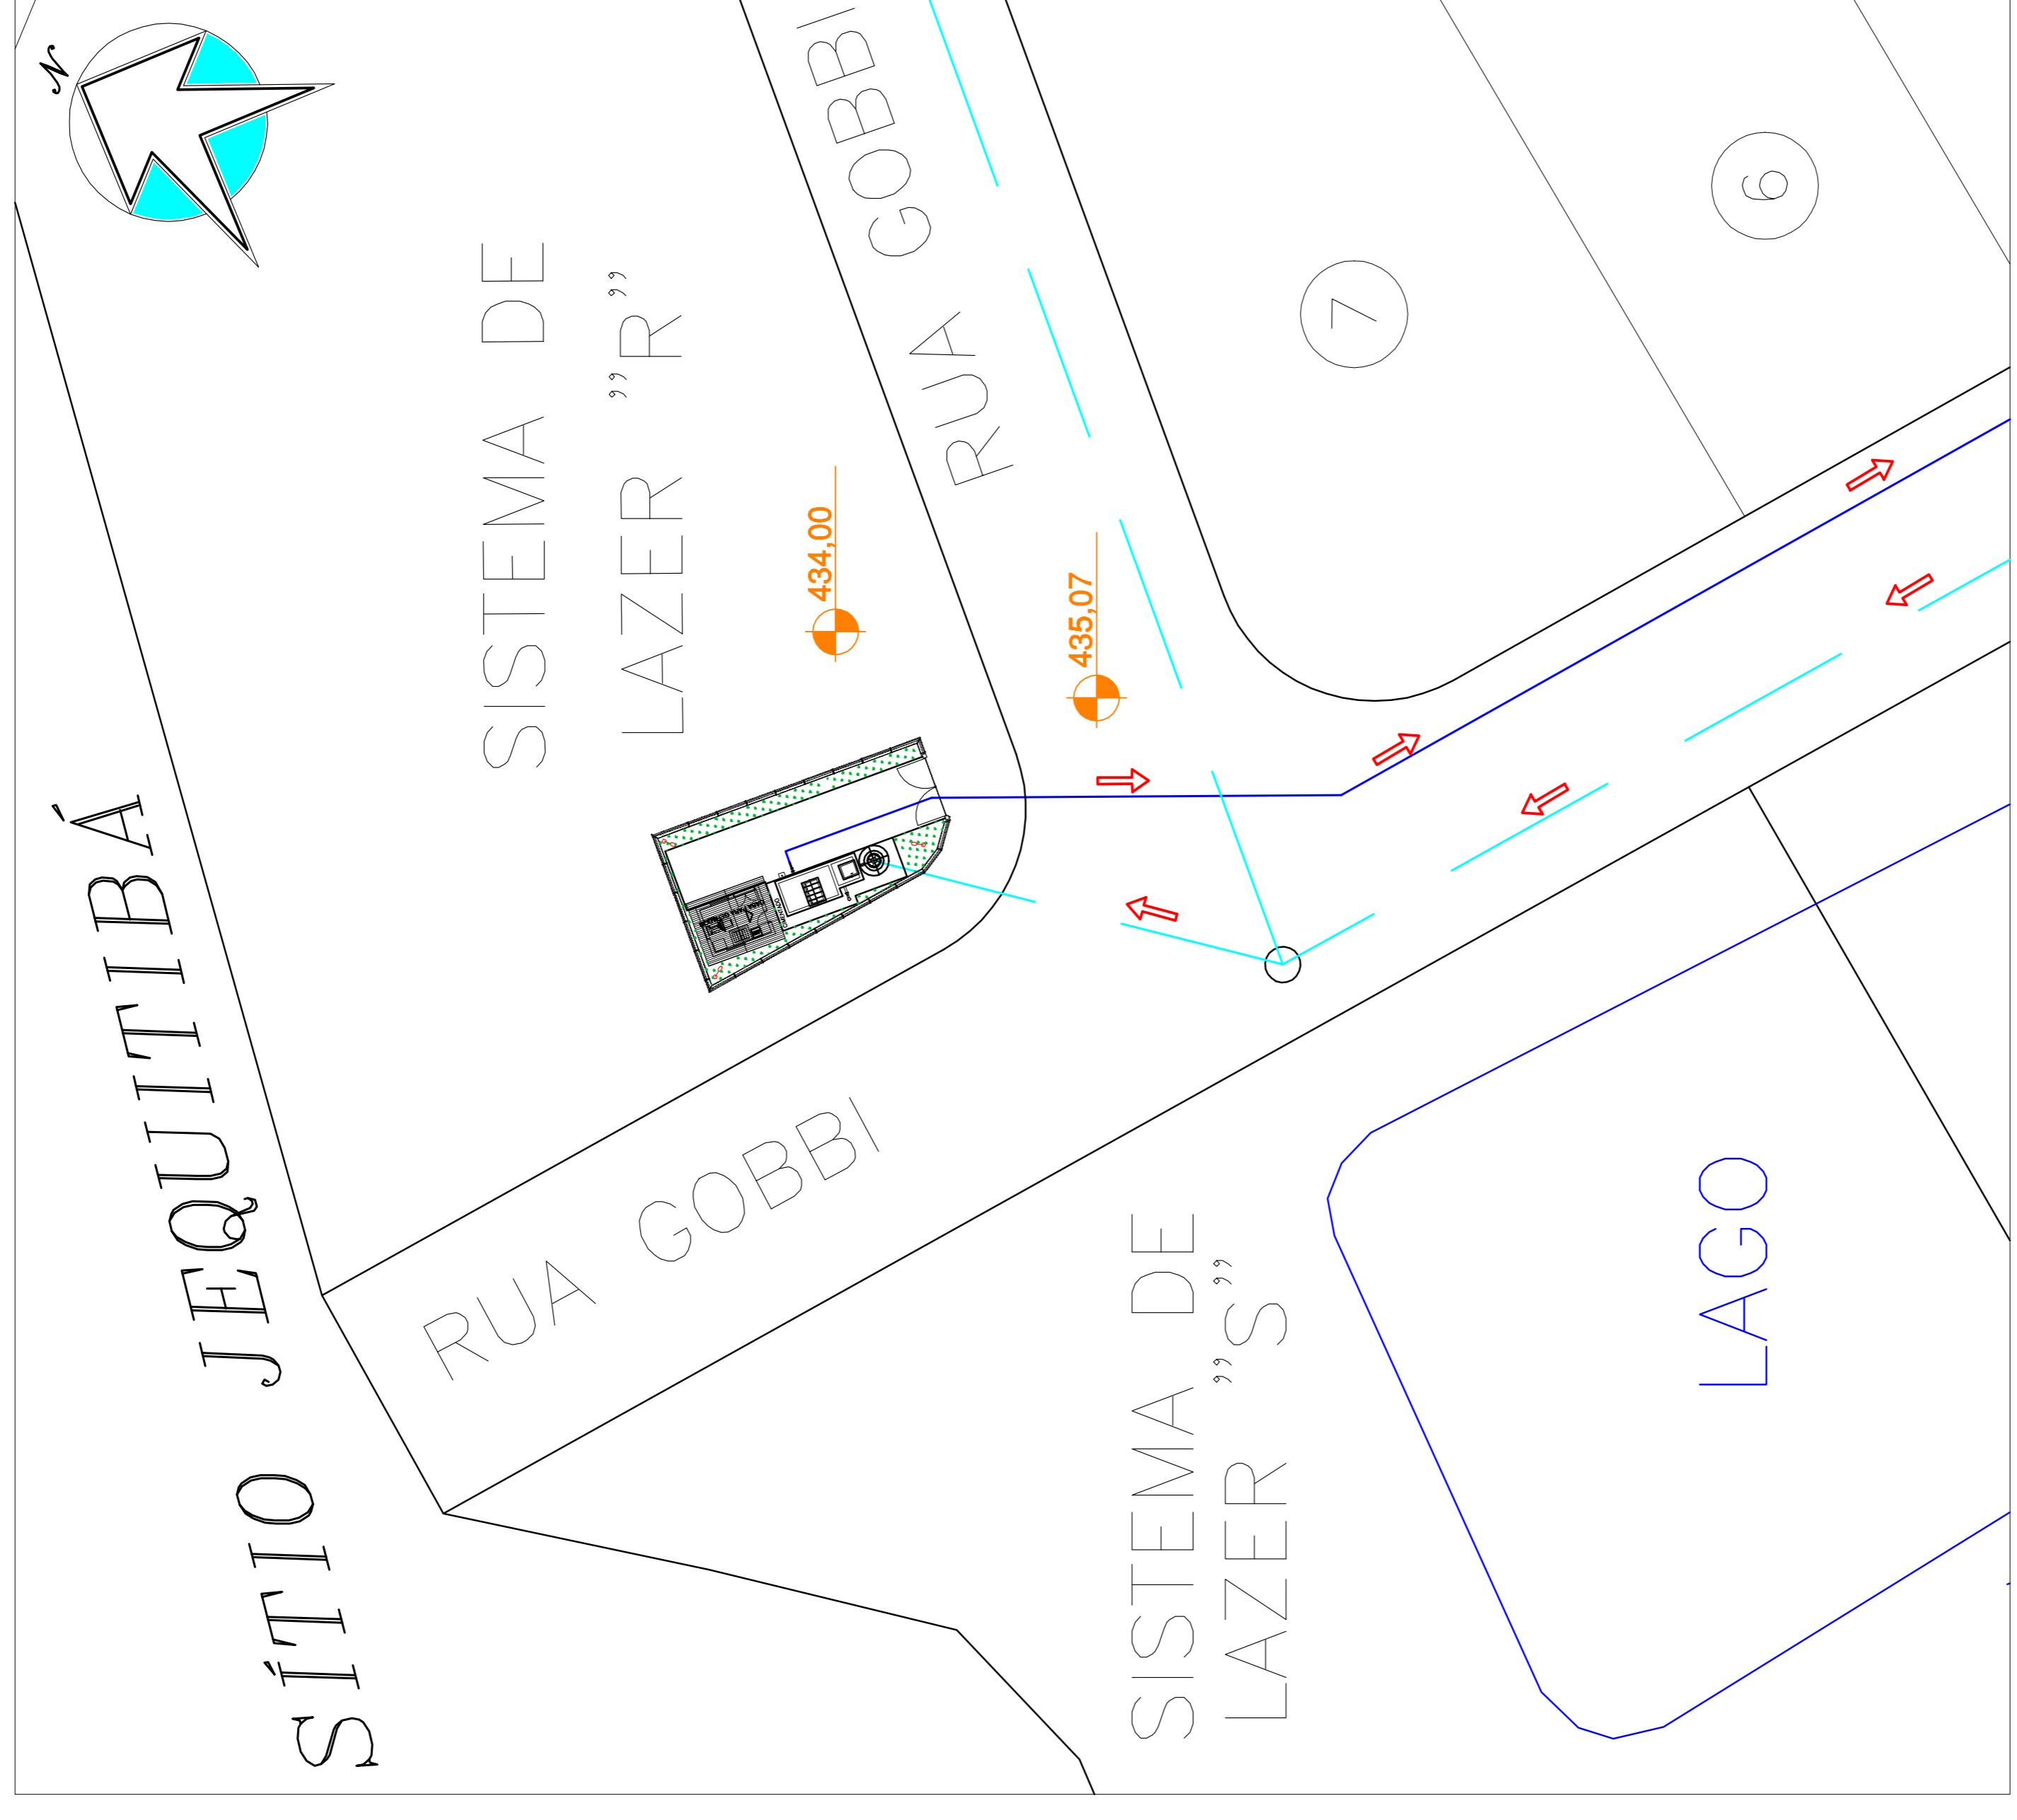

PLANTA DE SITUAÇÃO  
SEM ESCALA

<b>Prefeitura do Município de Jaguariúna</b>		<b>PROJETO EXECUTIVO DA REDE DE ESGOTO</b>	
TERRAS DA CAPELA DE SANTO ANTONIO		IMPLANTAÇÃO GERAL DA E.E.E. 1	
JAGUARIÚNA - SP		JAGUARIÚNA - SP	
TÍTULO:	TERRAS DA CAPELA DE SANTO ANTONIO	ESCALA	No.
ANALISADO	AREA N° 0601208566 Resp. Téc.: Eng. José Everaldo E. Prado	1 : 150	FOLHA / PROTOCOLO / REQUERENTE
ACEITO	DESIGNISTA JOÃO VITOR	1 : 001	00
VISTO	PROJETISTA ENG. IBERÊ	MAR/07	MAR/07
VERIFICADOR	ENG. IBERÊ	MAR/07	MAR/07
VISTO	ENG. EVERALDO	MAR/07	MAR/07

**P M J**  
VISTO E ACEITO  
ESTA ACETACAO NAO  
SENTA A CONTRATADA DAS  
RESPONSABILIDADES E  
CONDICOES VIGENTES NO  
CONTRATO

[www.ambiente.org.br](http://www.ambiente.org.br)  
 Engenharia de meio ambiente Ltda  
 Rua Dr. Góes Ferraz de Paiva, 174 - JARDIM COP 13021-000 FONE: (19)3501-2244