


**Legenda de Itens que tiveram quantitativos alterados em m<sup>2</sup>**

- DR=m<sup>2</sup>** — DEMOLIÇÃO DE REVESTIMENTO
- RE=m<sup>2</sup>** — REBOCO EXTERNO
- RI=m<sup>2</sup>** — REBOCO INTERNO
- PT=m<sup>2</sup>** — PINTURA
- AZ=m<sup>2</sup>** — AZULEJO CERÂMICO
- PS=m<sup>2</sup>** — PISO CERÂMICO

**Paredes**  
 - - - - - Paredes Removidas

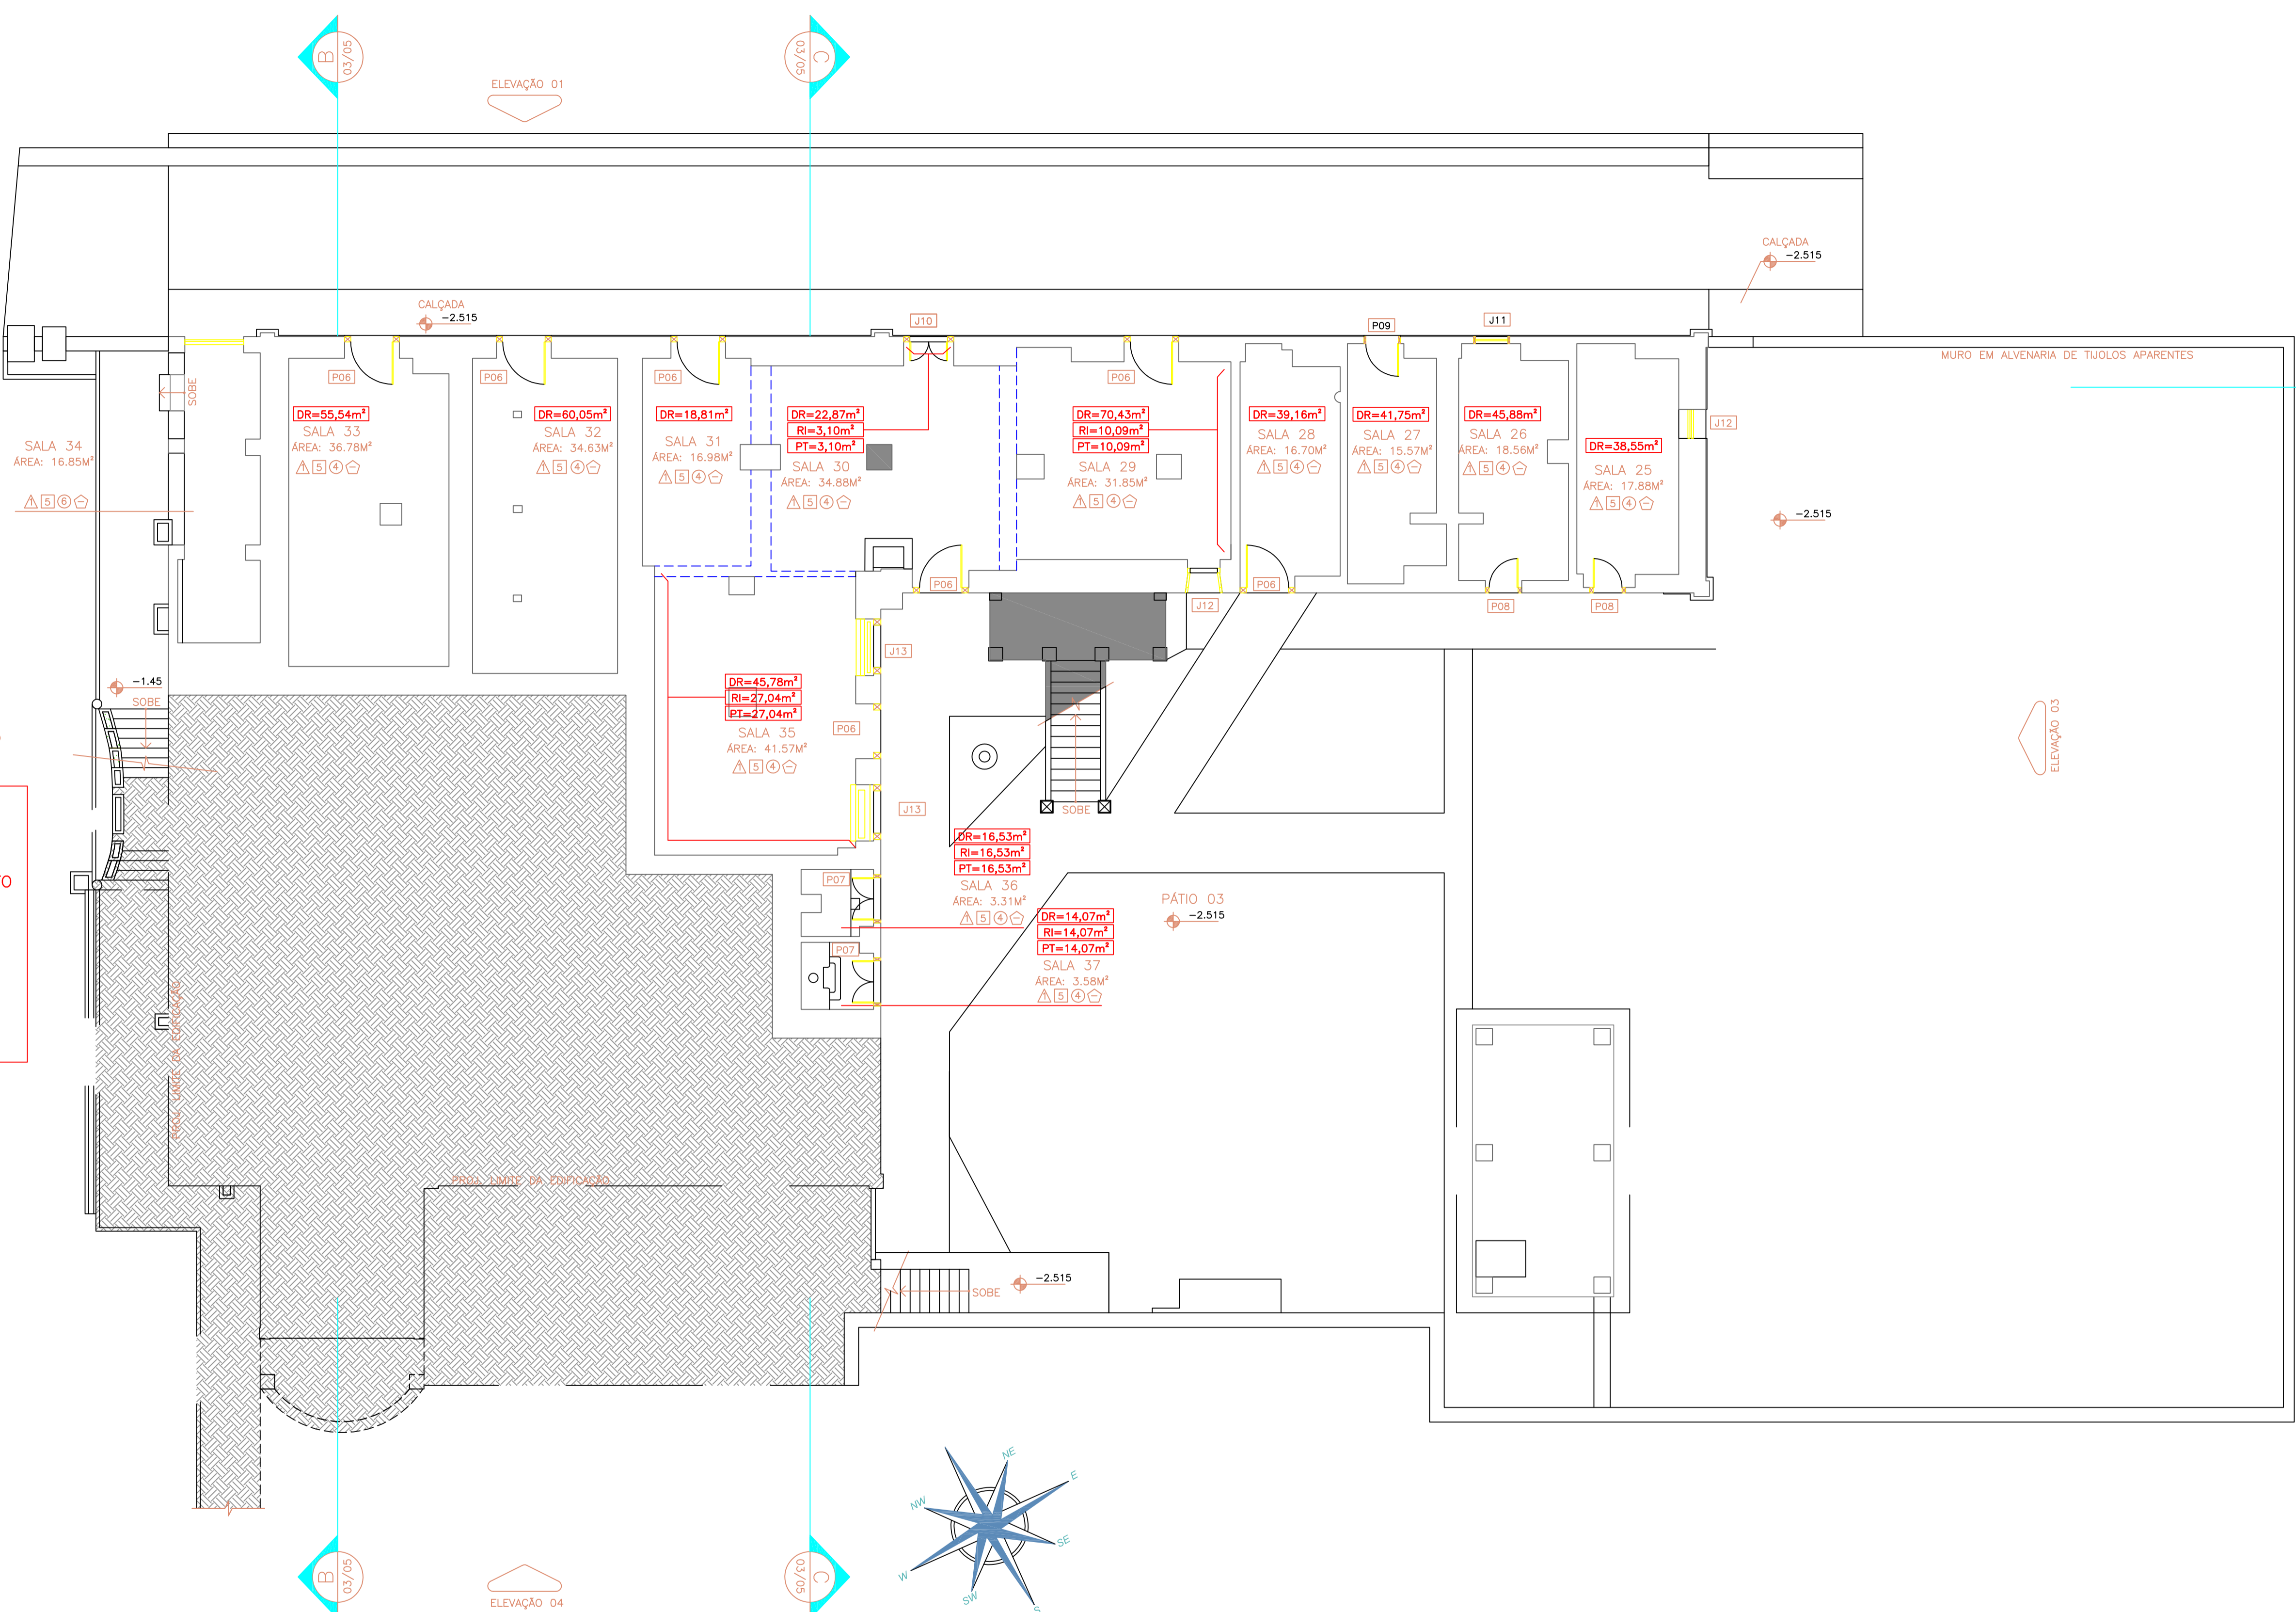

**LEGENDAS DE ACABAMENTO**

**PAREDES** - △

| CÓD. | DESCRIÇÃO  |
|------|--|
| 1    | PINTURA SIMPLES SOBRE ARGAMASSA DE REVESTIMENTO                    |
| 2    | PINTURA ORNAMENTAL TIPO 1 SOBRE ARGAMASSA DE REVESTIMENTO          |
| 3    | PINTURA ORNAMENTAL TIPO 2 SOBRE ARGAMASSA DE REVESTIMENTO          |
| 4    | PINTURA ORNAMENTAL TIPO 3 SOBRE ARGAMASSA DE REVESTIMENTO          |
| 5    | PINTURA ORNAMENTAL TIPO 4 SOBRE ARGAMASSA DE REVESTIMENTO          |
| 6    | PINTURA ORNAMENTAL TIPO 5 SOBRE ARGAMASSA DE REVESTIMENTO          |
| 7    | PINTURA ORNAMENTAL TIPO 6 SOBRE ARGAMASSA DE REVESTIMENTO          |
| 8    | AZULEJO BRANCO 15x15cm, JUNTAS AMARRAÇÃO DESENTRADA COM BARRA 3x15 |
| 9    | AZULEJO AZUL 15x15cm, JUNTAS AMARRAÇÃO DESENTRADA COM BARRA 3x15   |

**FORROS** - □

| CÓD. | DESCRIÇÃO  |
|------|--|
| 1    | FORRO TABUADO EM MADEIRA DE SAIA E CAMISA        |
| 2    | FORRO TABUADO EM MADEIRA TIPO "PAULISTINHA"      |
| 3    | FORRO TABUADO EM MADEIRA TIPO "ESPINHA DE PEIXE" |
| 4    | FORRO EM MADEIRA TIPO TRELÇA                     |
| 5    | SEM FORRO/ ESTRUTURA APARENTE                    |

**PISOS** - ○

| CÓD. | DESCRIÇÃO                             |
|------|---------------------------------------|
| 1    | PISO EM TABUADO DE MADEIRA SEM TABELA |
| 2    | PISO EM TABUADO DE MADEIRA COM TABELA |
| 3    | PISO CERÂMICO                         |
| 4    | PISO EM TUJOLADO DE BARRO             |
| 5    | PISO EM LAJOTA DE BARRO               |
| 6    | PISO EM LENÇOL DE CIMENTO             |
| 7    | PISO EM TERRA BATIDA                  |

**RODAPÉS** - ◊

| CÓD. | DESCRIÇÃO          |
|------|--------------------|
| 1    | RODAPÉ EM MADEIRA  |
| 2    | RODAPÉ EM CERÂMICA |

| REVISÃO | DESCRIÇÃO  |
|---------|--|
| 03      | ALTERAÇÃO BANHEIROS                                      |
| 02      | ALTERAÇÃO INCLINAÇÃO TELHADO E INSERÇÃO DE TABELA RODAPE |
| 01      | ALTERAÇÃO INCLINAÇÃO TELHADO                             |
| 00      | EMISSÃO INICIAL  |

Obs:  
 Revisão 3 novembro/2017 - Alteração banheiros  
 Quantitativo de áreas

|                             |                                 |
|-----------------------------|---------------------------------|
| SECRETARIA<br><b>SEPLAN</b> | DEPARTAMENTO<br><b>PROJETOS</b> |
| ESCALA<br><i>Indicadas</i>  | DATA<br><i>abril / 2018</i>     |
| VISTO<br><i>Juca / Caio</i> | DESENHO<br><i>Bárbara</i>       |
| FOLHA/TOTAL<br><b>4 / 7</b> |                                 |

**Prefeitura do Município de Jaguariúna**  
 Rua Alfredo Bueno, 1.235 - Centro - Jaguariúna-SP - CEP: 13020-000 - Fone: (016) 3867 9700 - Fax: (016) 3867 2856

**Projeto Barra**  
**Restauro e Revitalização - Casa Sede**  
**Planta Porão - Nível -2.465**

ARQUIVO:

| PENA | COR | ESP. |
|------|-----|------|
| 1    | 1   | 0,20 |
| 2    | 7   | 0,20 |
| 3    | 7   | 0,30 |
| 4    | 7   | 0,40 |
| 5    | 7   | 0,52 |
| 6    | 7   | 0,53 |
| 7    | 7   | 0,20 |
| 8    | 7   | 0,10 |
| 9    | 7   | 0,10 |
| 11   | 7   | 0,05 |
| 23   | 7   | 0,25 |
| 84   | 84  | 0,30 |
| 251  | 251 | 0,25 |
| 252  | 252 | 0,25 |
| 253  | 253 | 0,25 |
| 254  | 254 | 0,25 |