



1 ELEVÇÃO 04 – LONGITUDINAL DIREITA  
ESC. 1:100

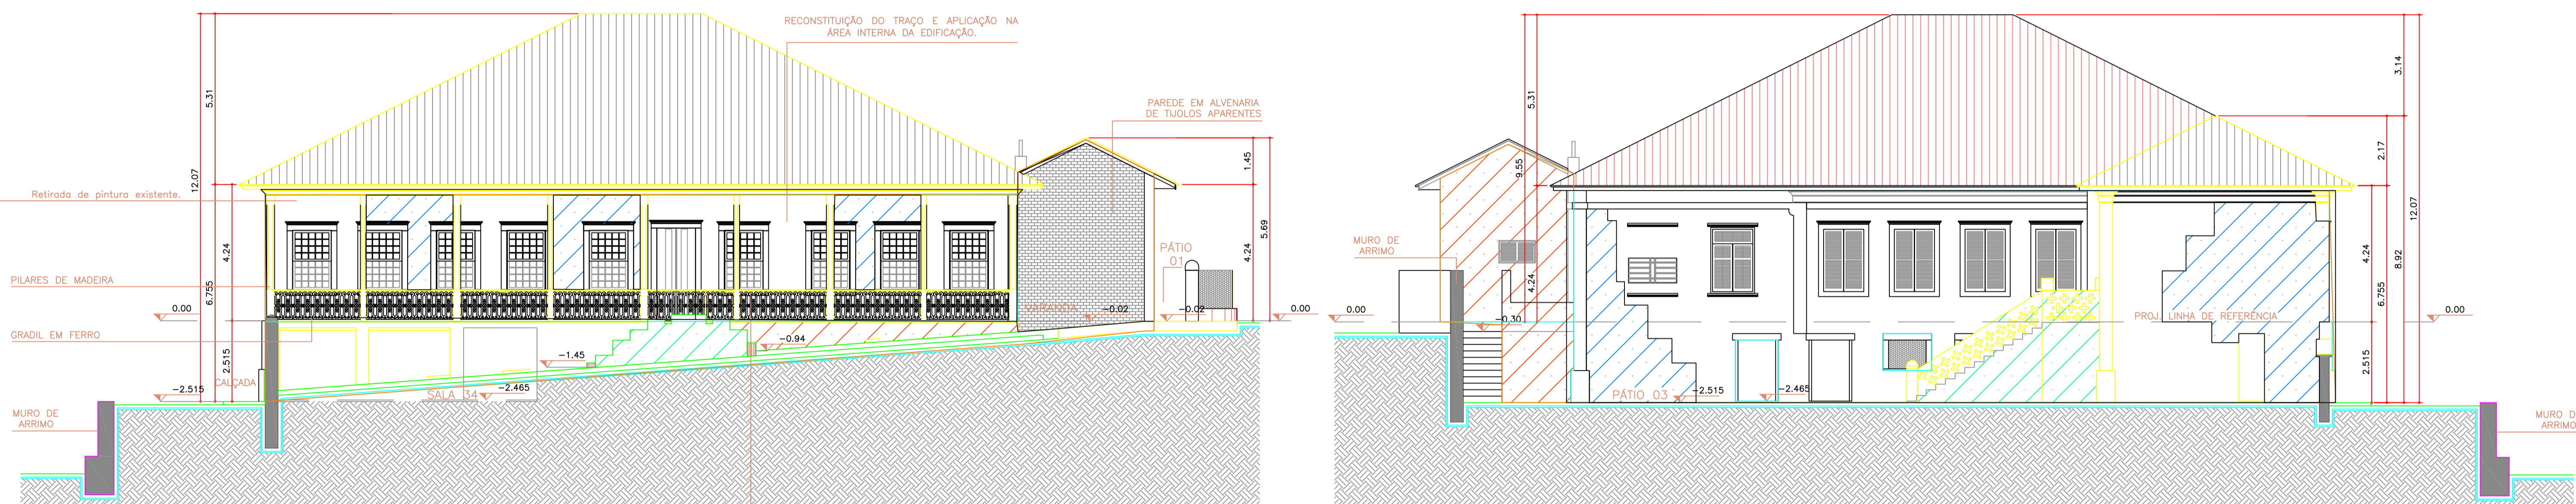

2 ELEVÇÃO 02 – FRONTAL  
ESC. 1:100

2 ELEVÇÃO 03 – POSTERIOR  
ESC. 1:100

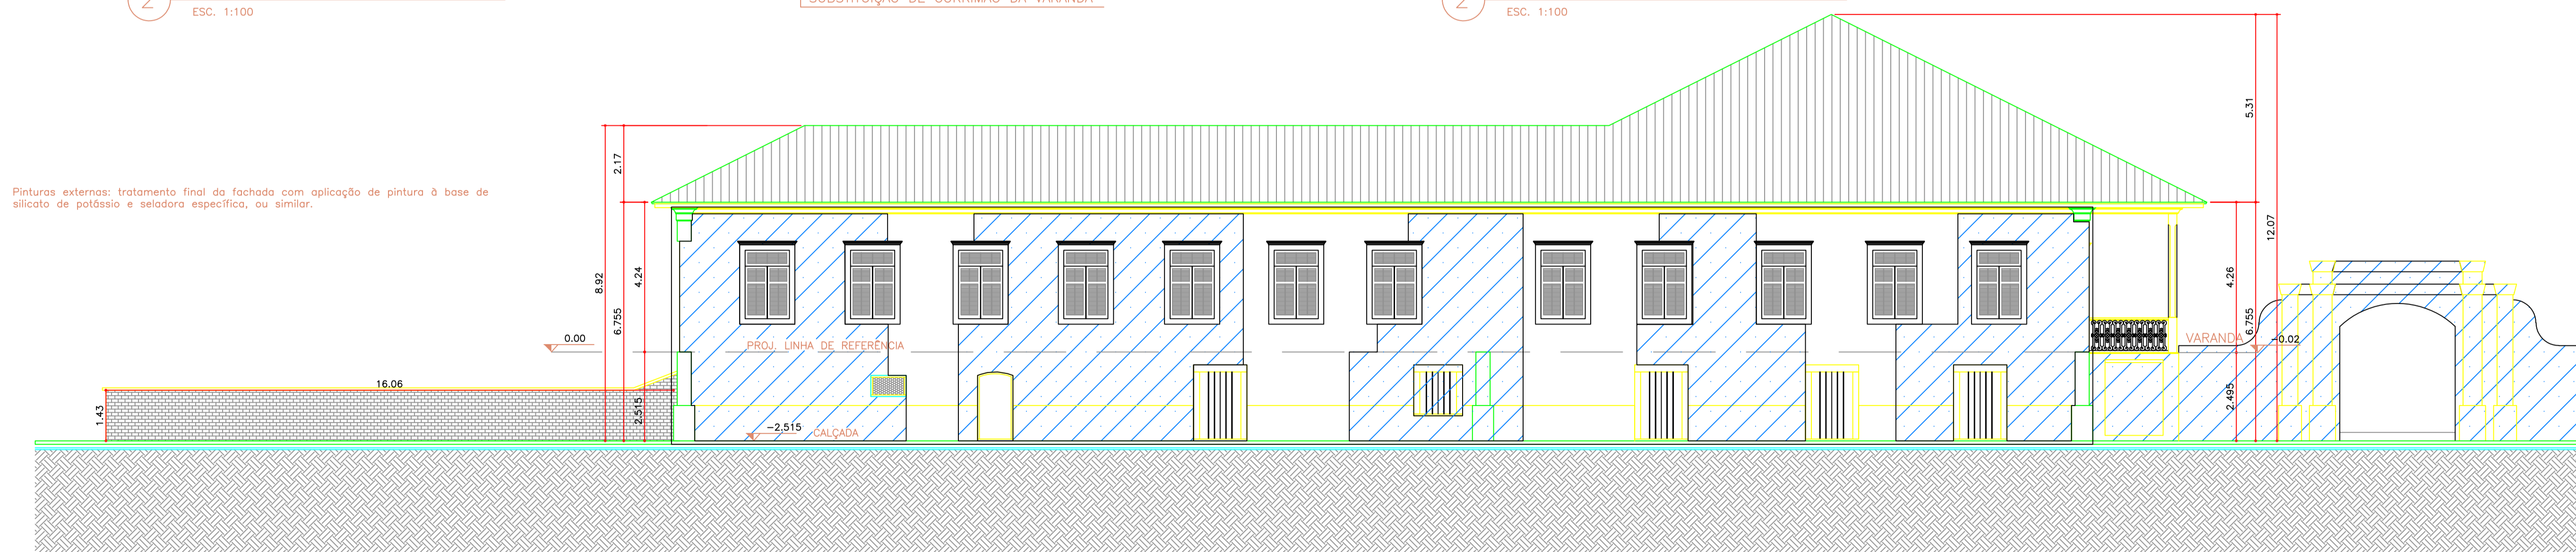

1 ELEVÇÃO 01 – LONGITUDINAL ESQUERDA  
ESC. 1:100

PENA	COR	ESP.
1	1	0.20
2	7	0.20
3	7	0.30
4	7	0.40
5	7	0.52
6	7	0.53
7	7	0.20
8	7	0.10
9	7	0.10
11	7	0.05
23	7	0.25
84	84	0.30
251	251	0.25
252	252	0.25
253	253	0.25
254	254	0.25

DESCRIÇÃO
EXECUÇÃO DE REBOCO CONFORME RESULTADO DE ANÁLISE LABORATORIAL EM PAREDES EXTERNAS.
TOTAL: 82,00 M <sup>2</sup> . DE REBOCO.

DESCRIÇÃO
ÁREA CALCULADA DE HIDROJATEAMENTO DE FACHADA EM METROS QUADRADOS.
TOTAL: 439,00 M <sup>2</sup> . DE HIDROJATEAMENTO.

DESCRIÇÃO
ÁREA CALCULADA DE HIDROJATEAMENTO DE FACHADA EM METROS QUADRADOS.
MEDIDAS INCLUIDAS NA TABELA AO LADO.

Obs:

SECRETARIA <b>SEPLAN</b>	DEPARTAMENTO <b>PROJETO</b>			
ESCALA <i>Indicadas</i>	DATA <i>abril / 2018</i>	VISTO <i>Juca / Caio</i>	DESENHO <i>Bárbara</i>	FOLHA/TOTAL <b>7 / 7</b>

**Prefeitura do Município de Jaguariúna**  
Rua Alfredo Bueno, 1.235 - Centro - Jaguariúna-SP - CEP 13820-000-Fone: (016) 3867 9700-Fax: (016) 3867 2856

ASSUNTO  
**Projeto Barra  
Restauro e Revitalização - Casa Sede  
Elevções 01, 02, 03 e 04**

ARQUIVO: