





NOTAS:
 1- PARA DETALHES E LISTA DE MATERIAIS, VIDE FOLHA 3 DE 3

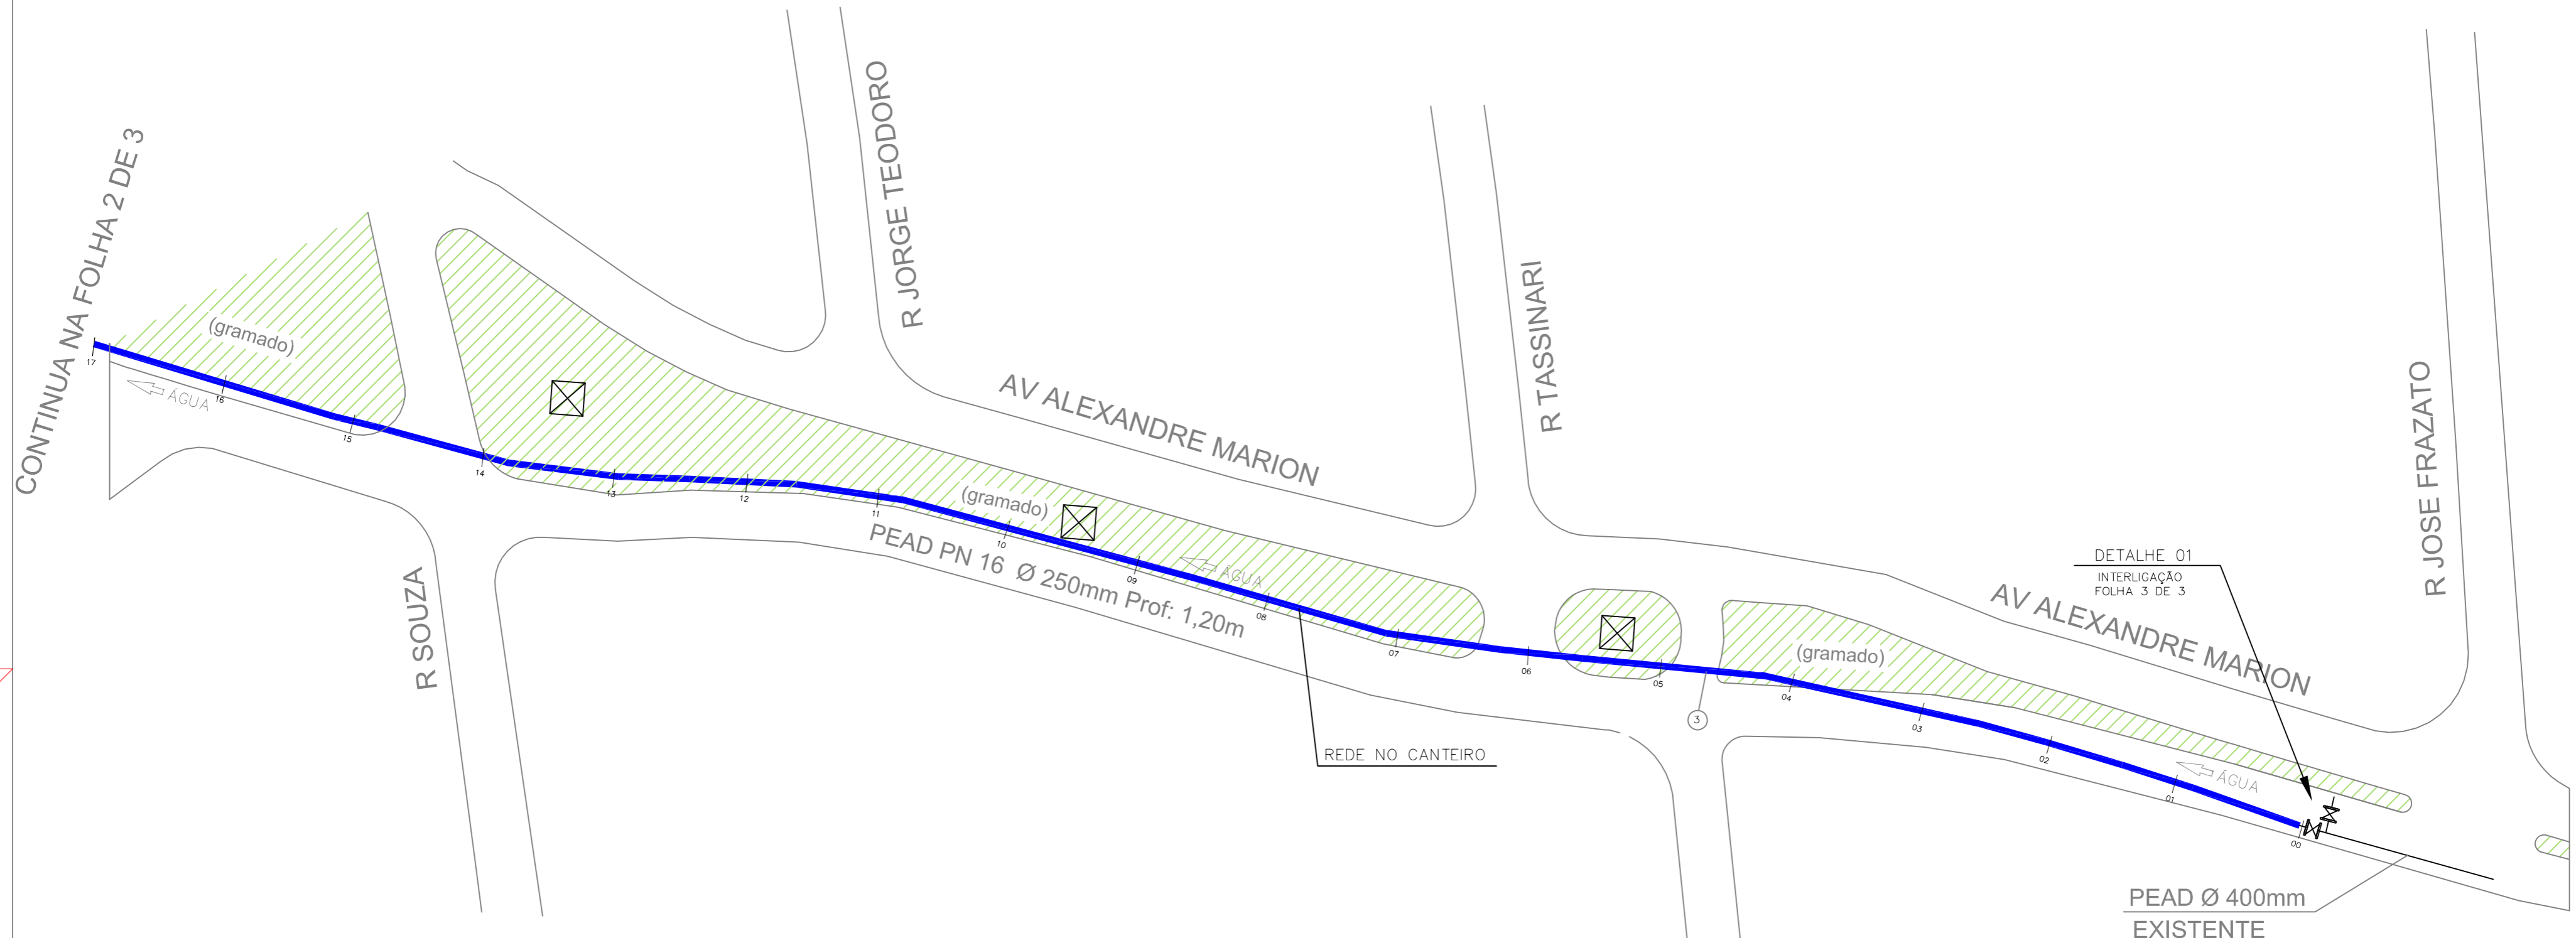

DETALHE 01
 INTERLIGAÇÃO
 FOLHA 3 DE 3

PEAD Ø 400mm
 EXISTENTE

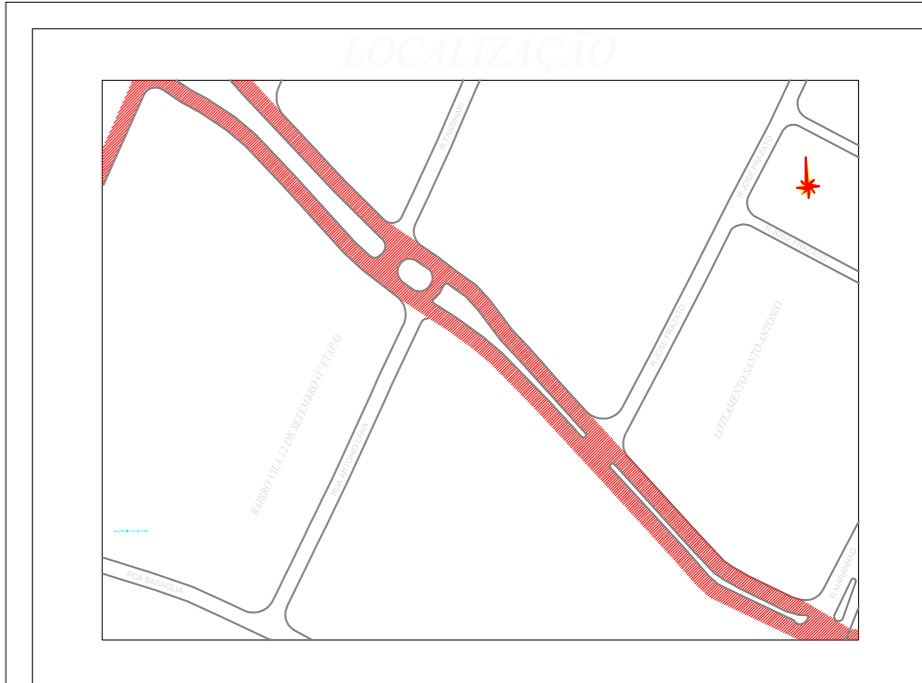

Diretor de Água:		Diretora Executiva:		Estagiário:	
Luiz Bueno		Luciana Souza		Otávio Augusto dos Santos	
Data				Escala:	Folha -
19/01/2018				1:1000	01/03

Prefeitura do Município de Jaguariúna
 Rua Alfredo Bueno, 1235 - Centro - Jaguariúna-SP - CEP 13820-000-Fone: (019) 3867 9700-Fax: (019) 3867 2856

ADUTORA DE REFORÇO DE ABASTECIMENTO DE ÁGUA
Assunto: RESERVATÓRIO CAPOTUNA - RESERVATÓRIO NASSIF
PRIMEIRA FASE