
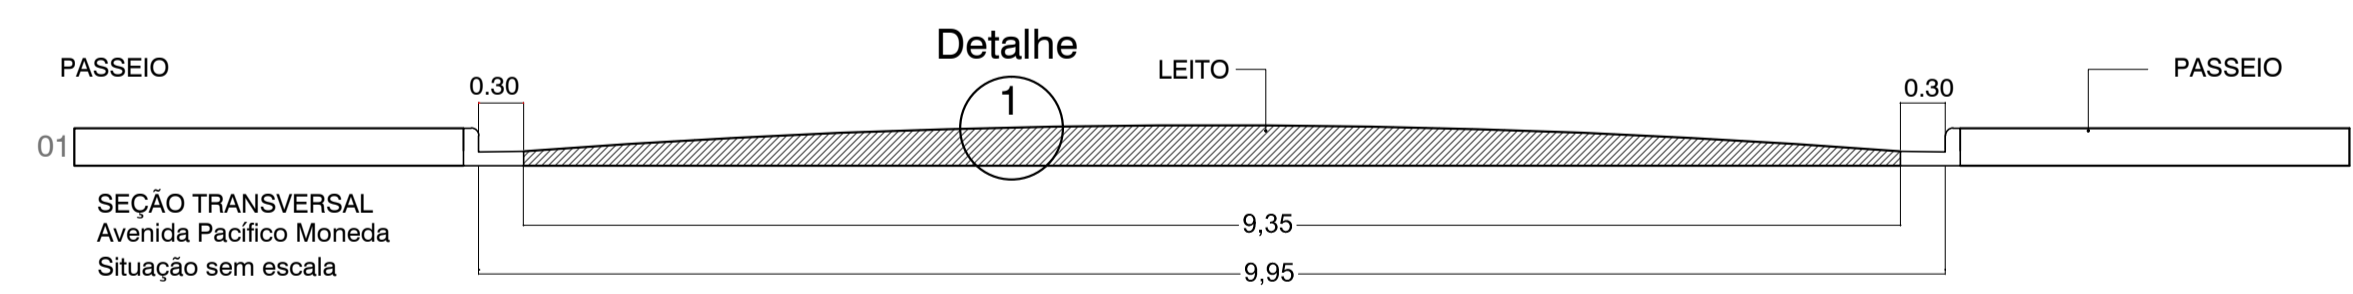


	Descrição das Ruas a ser Recapeadas	Comp.	Larg. Média	Área
01	Avenida Pacifico Moneda - Trecho 1 (estaca 0 a 45)	900,00 m	9,35 m	8.415,00 m ²
02	Avenida Pacifico Moneda - Trecho 2 (estaca 82 a 141+17,30m)	1.197,30 m	9,35 m	11.194,76 m ²
TOTAL GERAL				19.609,76 m ²

Consumo de CBUQ (m³) = 19.609,76m² x 0,03m = 588,29 m³

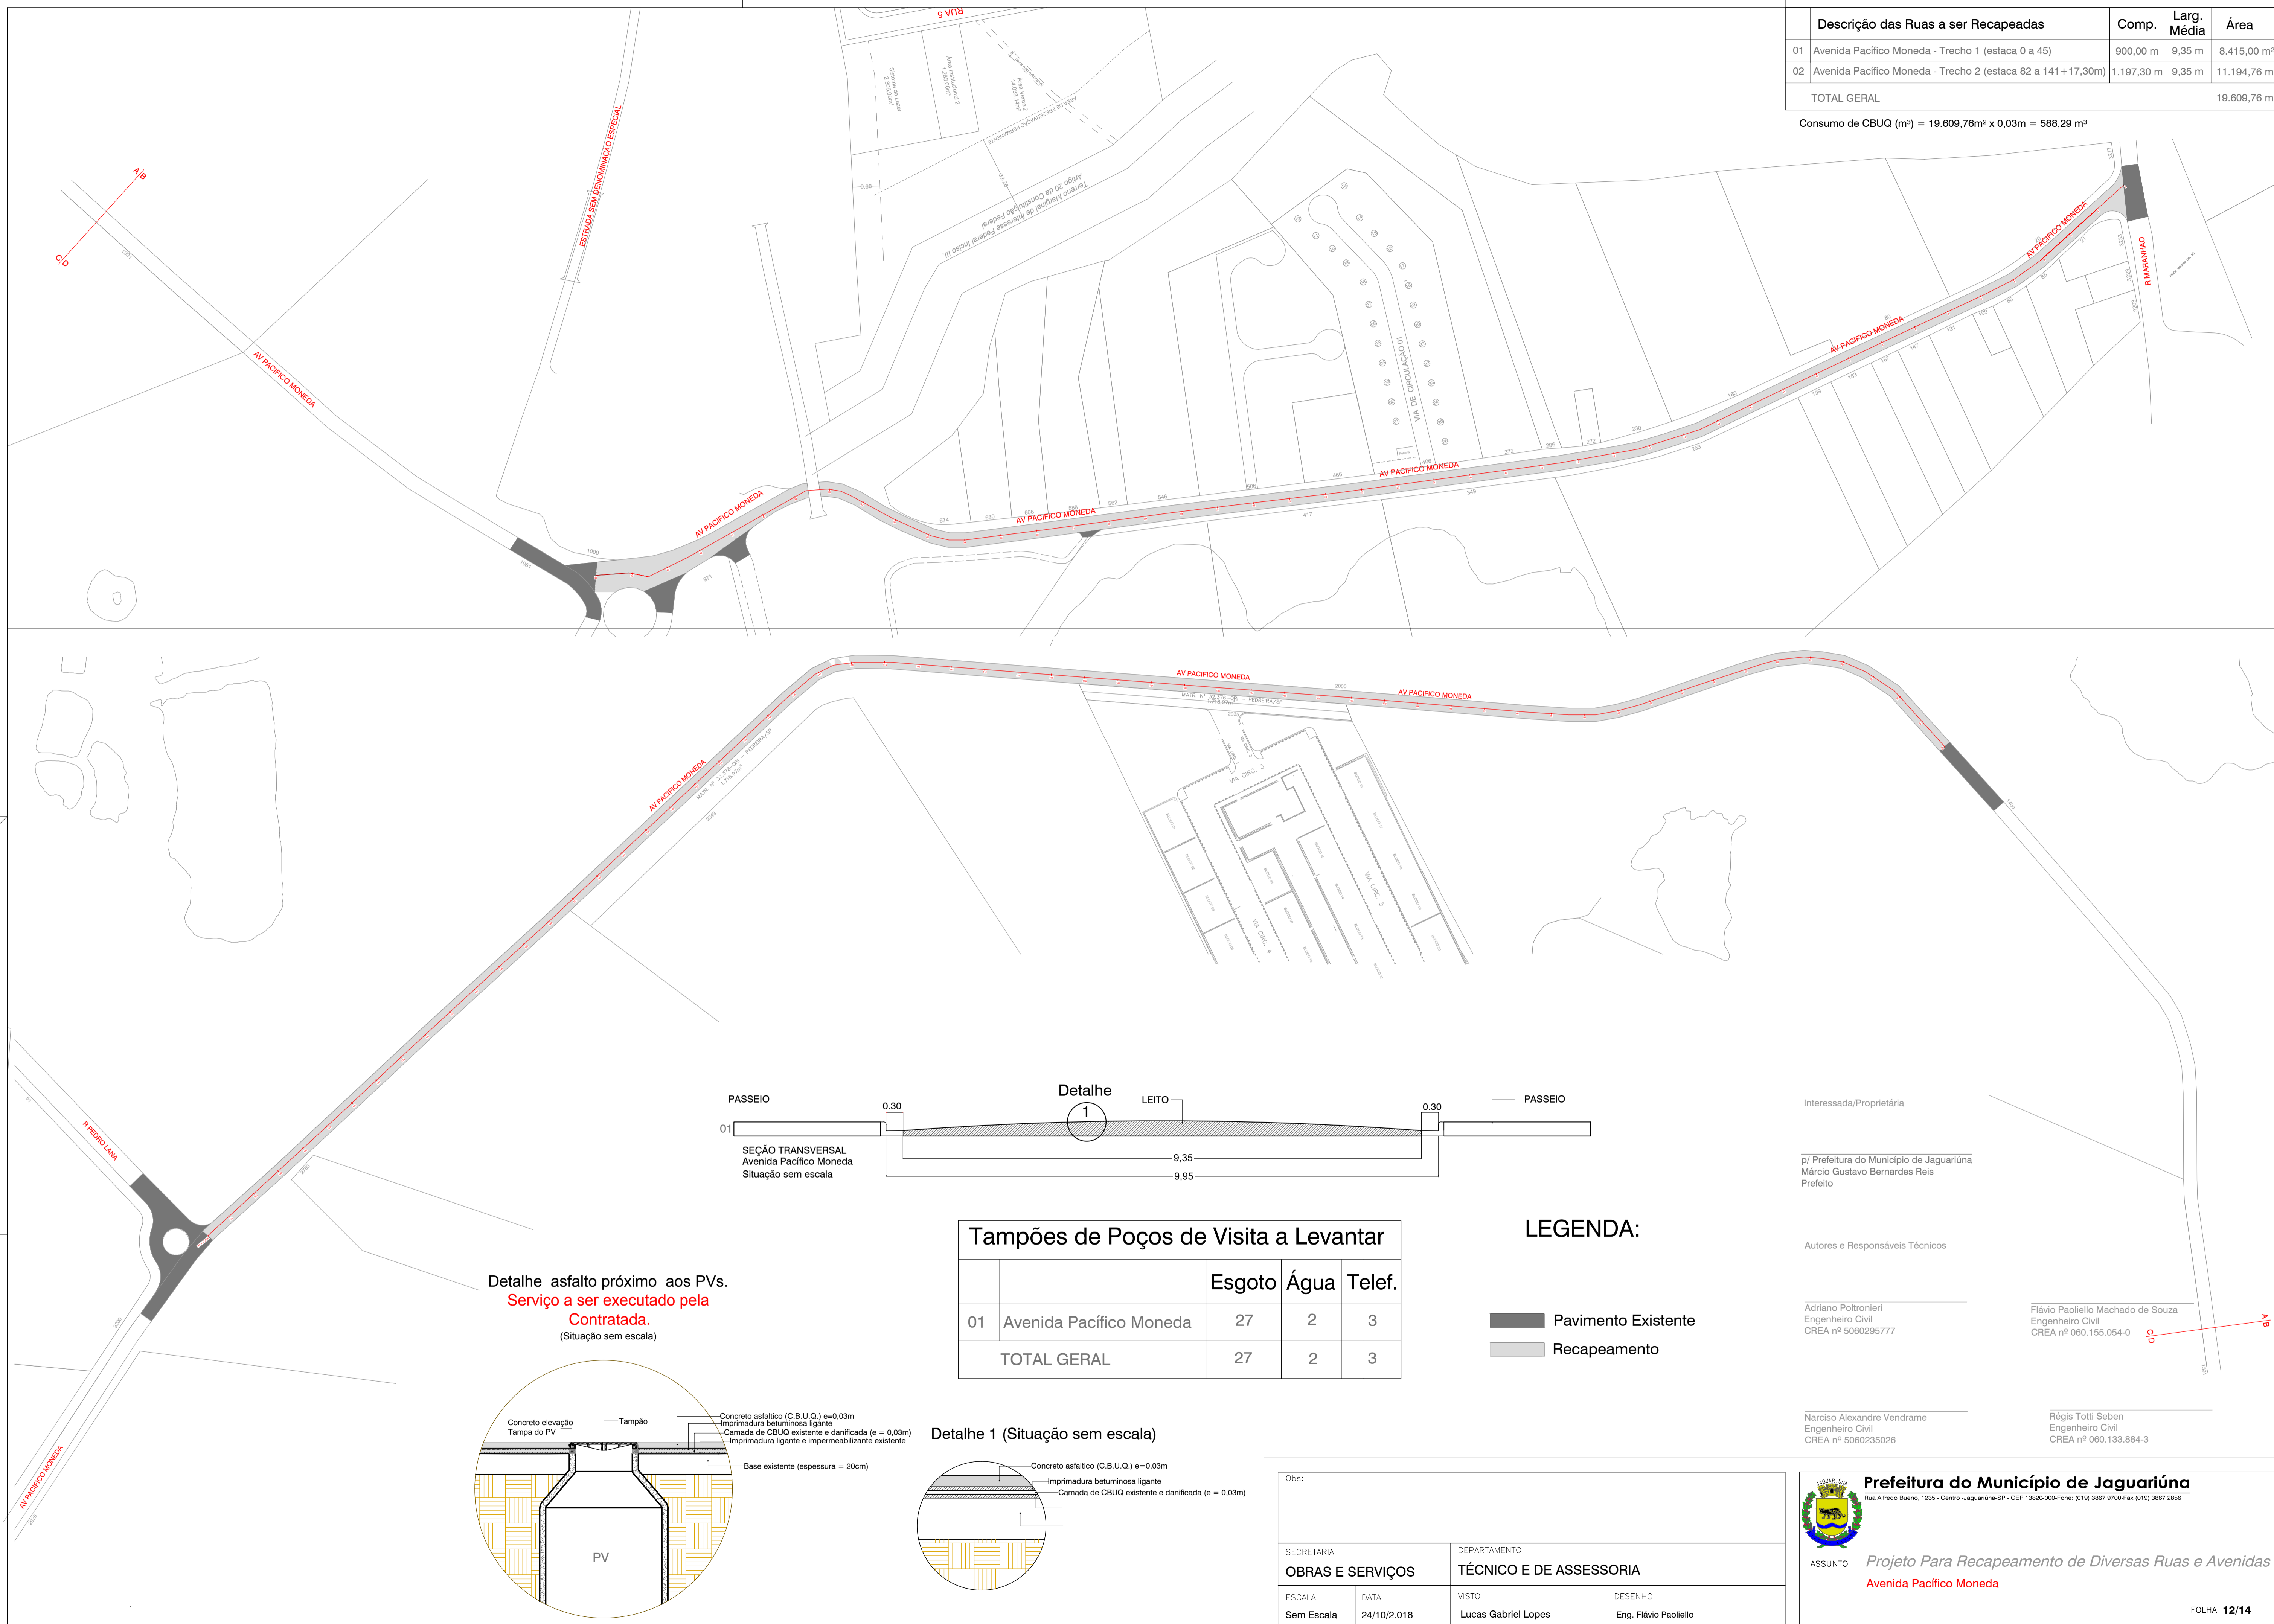



Tampões de Poços de Visita a Levantar

		Esgoto	Água	Telef.
01	Avenida Pacifico Moneda	27	2	3
TOTAL GERAL		27	2	3

LEGENDA:

- Pavimento Existente
- Recapeamento

Detalhe asfalto próximo aos PVs.
Serviço a ser executado pela Contratada.
(Situação sem escala)

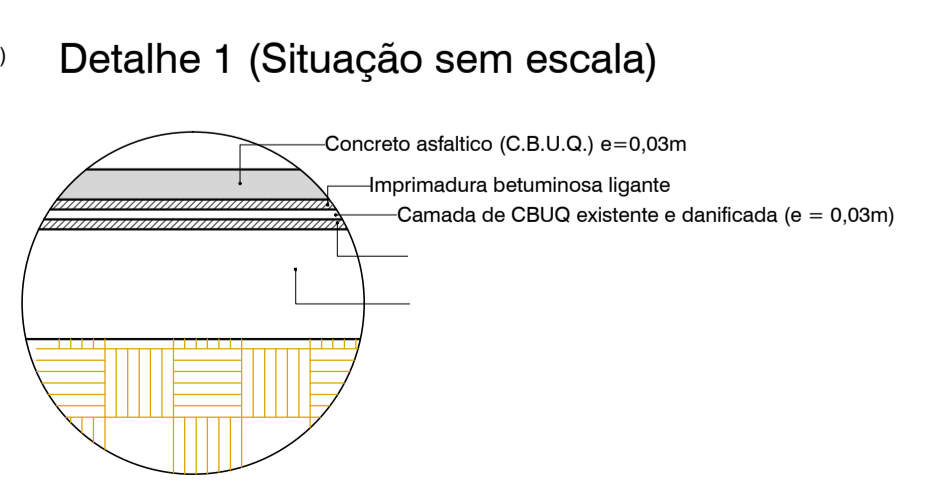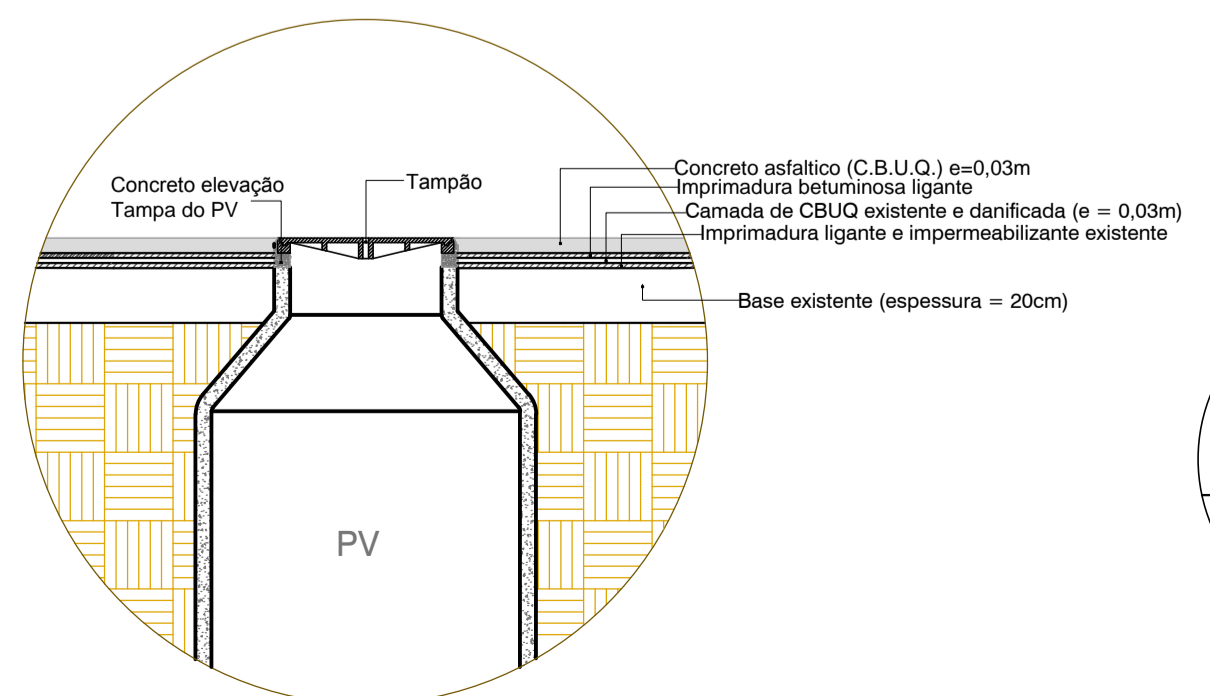

Interessada/Proprietária

p/ Prefeitura do Município de Jaguariúna
Márcio Gustavo Bernardes Reis
Prefeito

Autores e Responsáveis Técnicos

Adriano Poltronieri
Engenheiro Civil
CREA nº 5060295777

Flávio Paolieleto Machado de Souza
Engenheiro Civil
CREA nº 060.155.054-0

Narciso Alexandre Vendrame
Engenheiro Civil
CREA nº 5060235026

Régis Totti Seben
Engenheiro Civil
CREA nº 060.133.884-3

Obs:

SECRETARIA OBRAS E SERVIÇOS		DEPARTAMENTO TÉCNICO E DE ACESSORIA	
ESCALA Sem Escala	DATA 24/10/2018	VISTO Lucas Gabriel Lopes	DESENHO Eng. Flávio Paolieleto

Prefeitura do Município de Jaguariúna
Rua Alfredo Bueno, 1235 - Centro - Jaguariúna-SP - CEP 13820-000-Fone: (019) 3867 9700-Fax: (019) 3867 2856

ASSUNTO **Projeto Para Recapeamento de Diversas Ruas e Avenidas**
Avenida Pacifico Moneda

FOLHA **12/14**

ARQUIVO: Z:\SECRETARIA DE OBRAS E SERVIÇOS\PROJETOS\Recapeamento DeserveSP\Bairro Vargem/Deserve SP - Recapeamento Bairro Vargem - FL12-14 - REV02 - 24102018.dwg