


FORMA DO PAVIMENTO APOIO DE TRELIÇAS (NÍVEL 483)
ESCALA 1:50

V31
ESC. 1:25

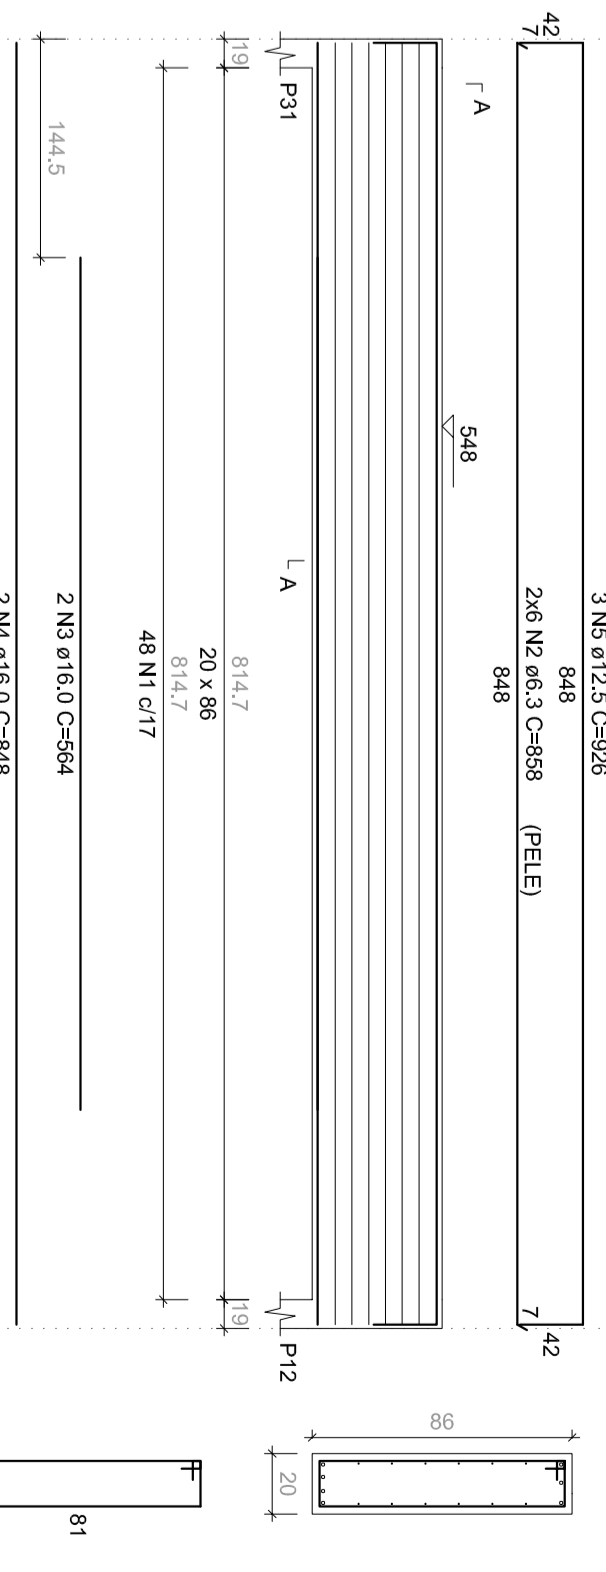

V31





Volume do concreto (C30) = 1.47 m³
Área de forma = 16.37 m²






FCR = 30 Mpa

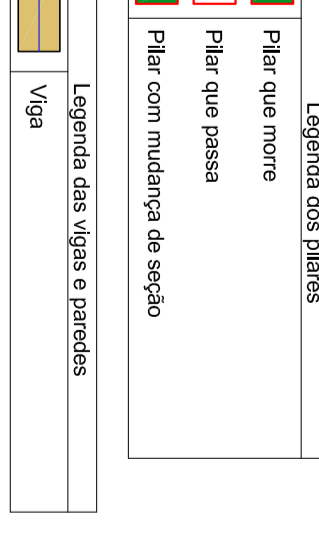

ESPECIFICAÇÕES EM DESCRIÇÃO DE EXECUÇÃO DO PROJETO

ESPECIFICAÇÕES EM DESCRIÇÃO DE EXECUÇÃO DO PROJETO

PRADO FRANCO
ENGENHARIA E CONSTRUÇÃO

contato@pradofranco.com.br
whatsapp@pradofranco.com.br
(19) 963398-1531 | (19) 96333-8448
Rua Dr. Carlos Nodden, 52, Centro, Sorocaba/SP

PROJETO ESTRUTURAL
FORMA LAJE DO APOIO TRELIÇA E VIGA

PROJ. DATA 02/2018
REV. DATA 08/2018

PREFETURA MUNICIPAL DE JAGUARUNA
CENTRO CULTURAL

ESCALA: 1:50
INDICAÇÃO: 13
DATA: 08/2018

PRADO FRANCO
ENGENHARIA E CONSTRUÇÃO

contato@pradofranco.com.br
whatsapp@pradofranco.com.br
(19) 963398-1531 | (19) 96333-8448
Rua Dr. Carlos Nodden, 52, Centro, Sorocaba/SP