

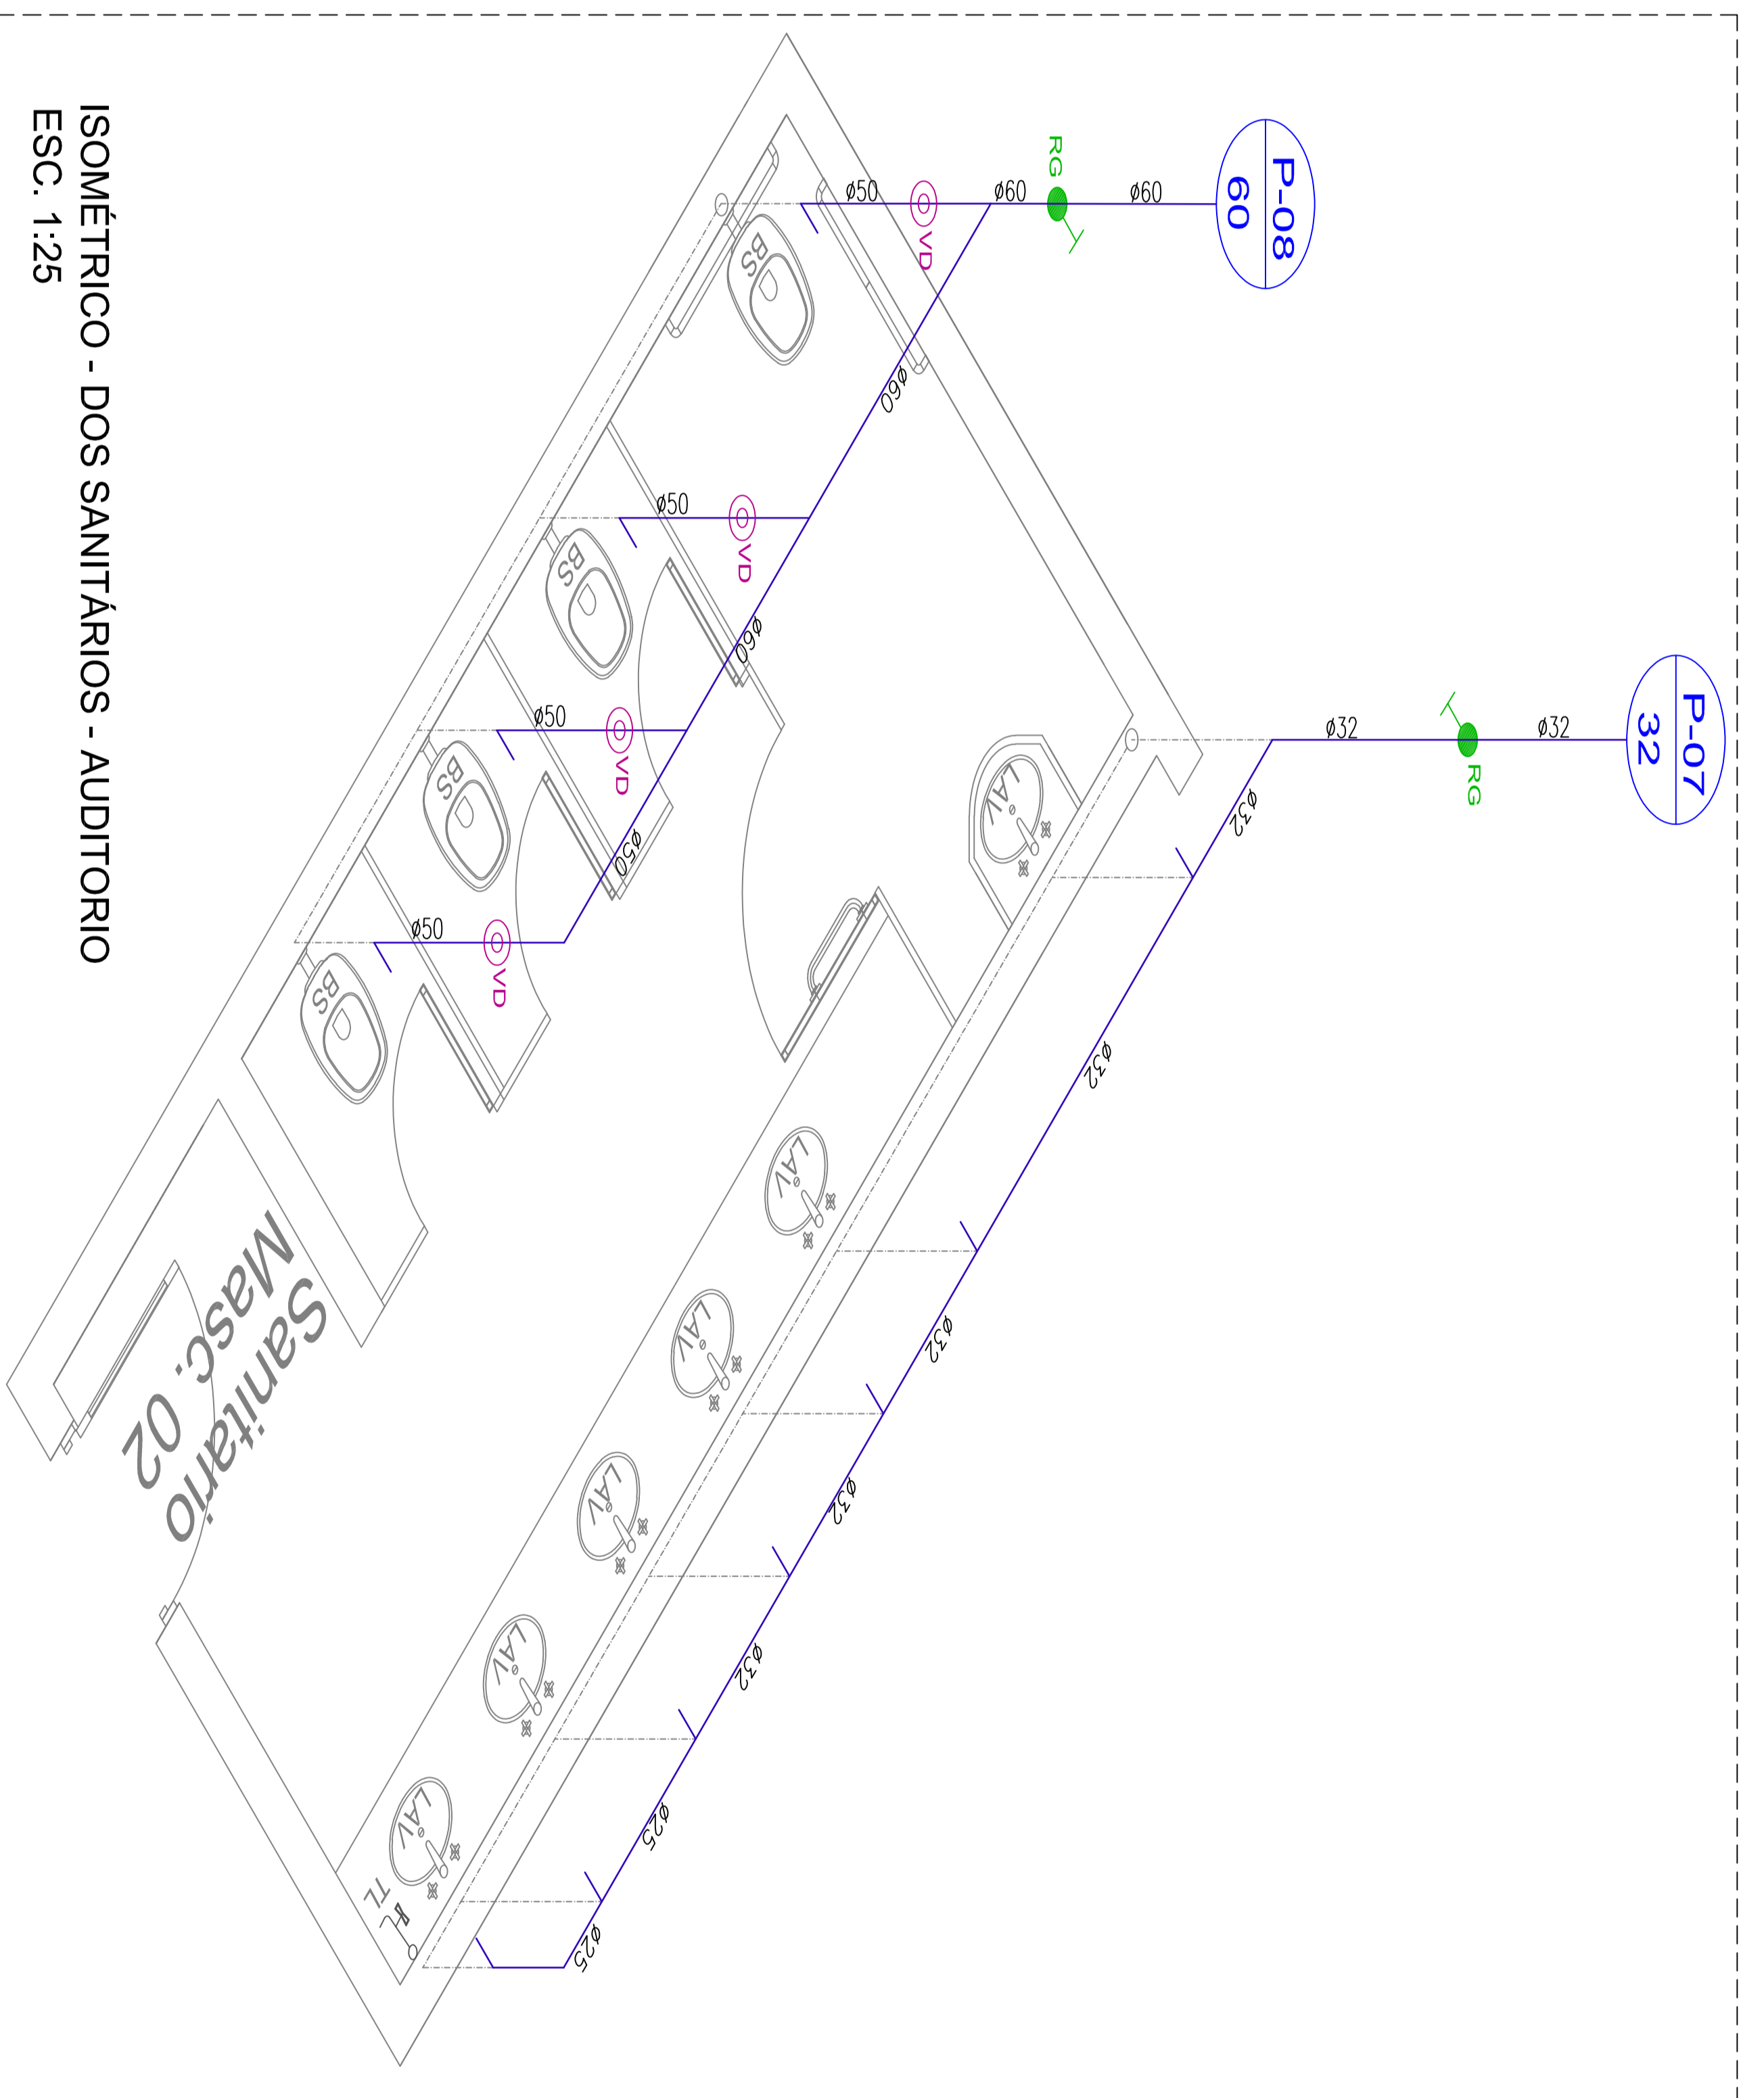
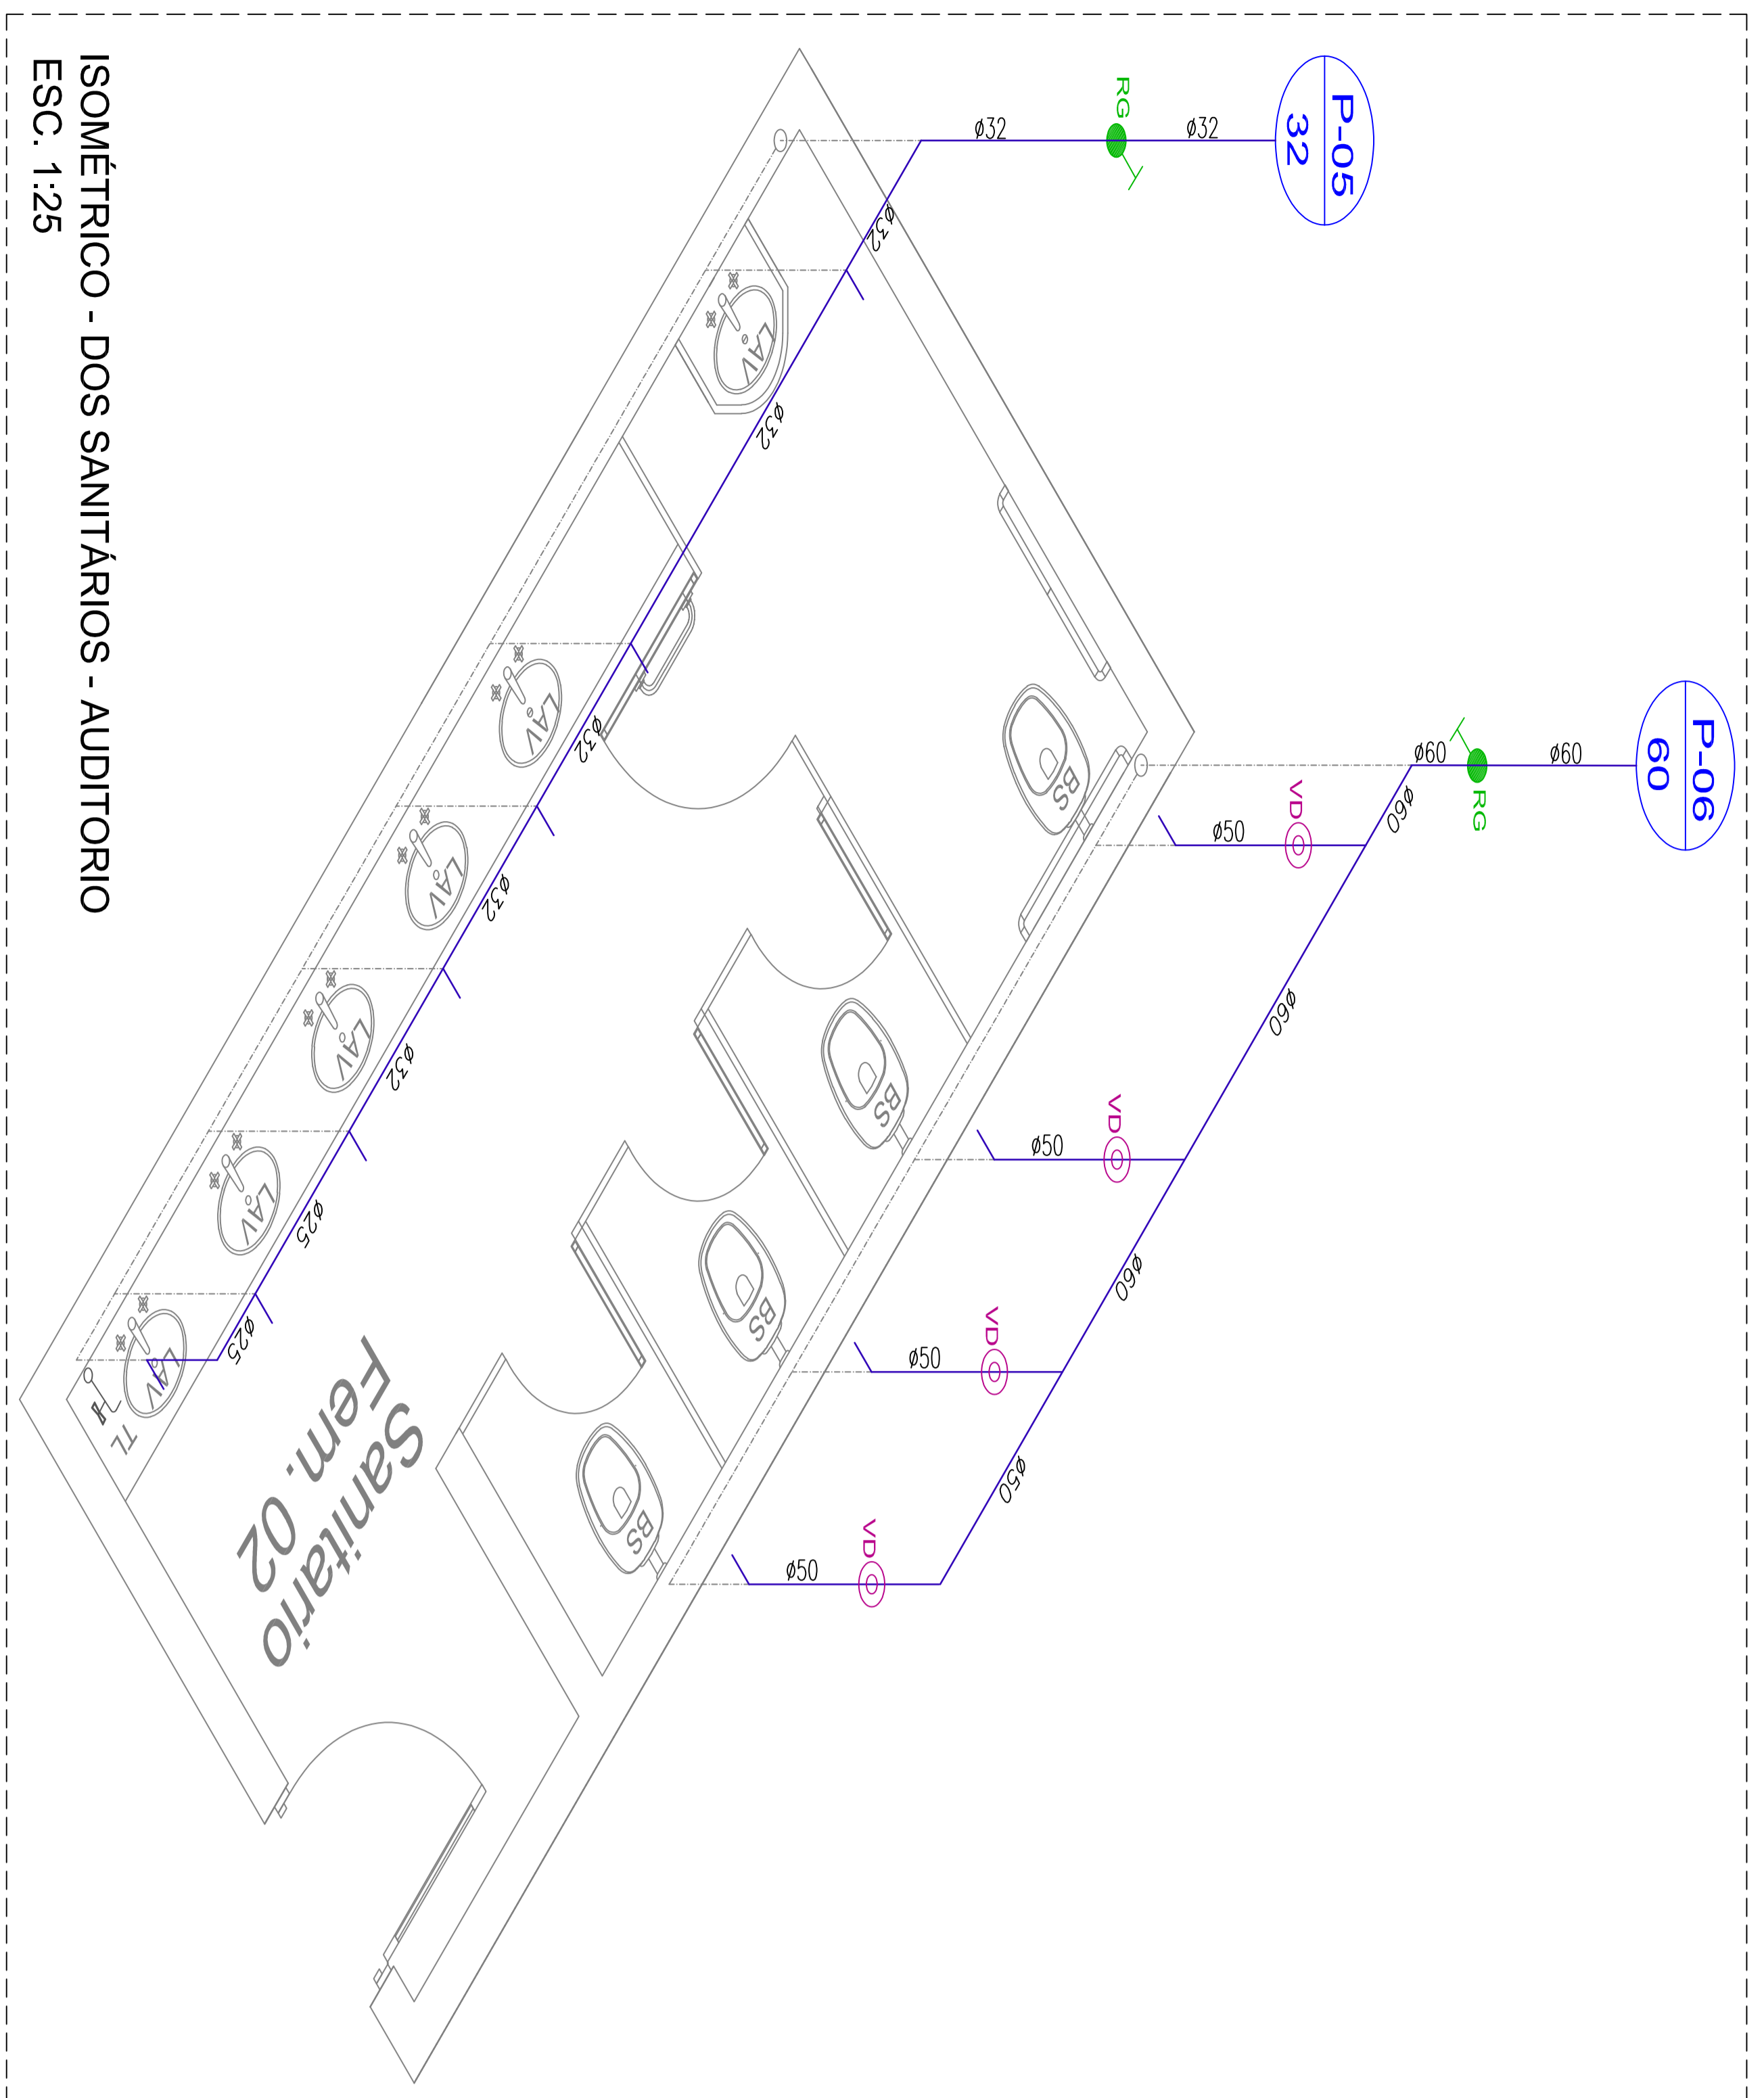


SIMBOLOGIA	
	PONTO DE DESCIDA DE ÁGUA POTÁVEL PARA CONSUMO
	TUBULAÇÃO DE DISTRIBUIÇÃO DE ÁGUA POTÁVEL
	REGISTRO CAVETA
	VALVULA DE DESCARCA
	TORNEIRA TIPO ESFERA 1/2"

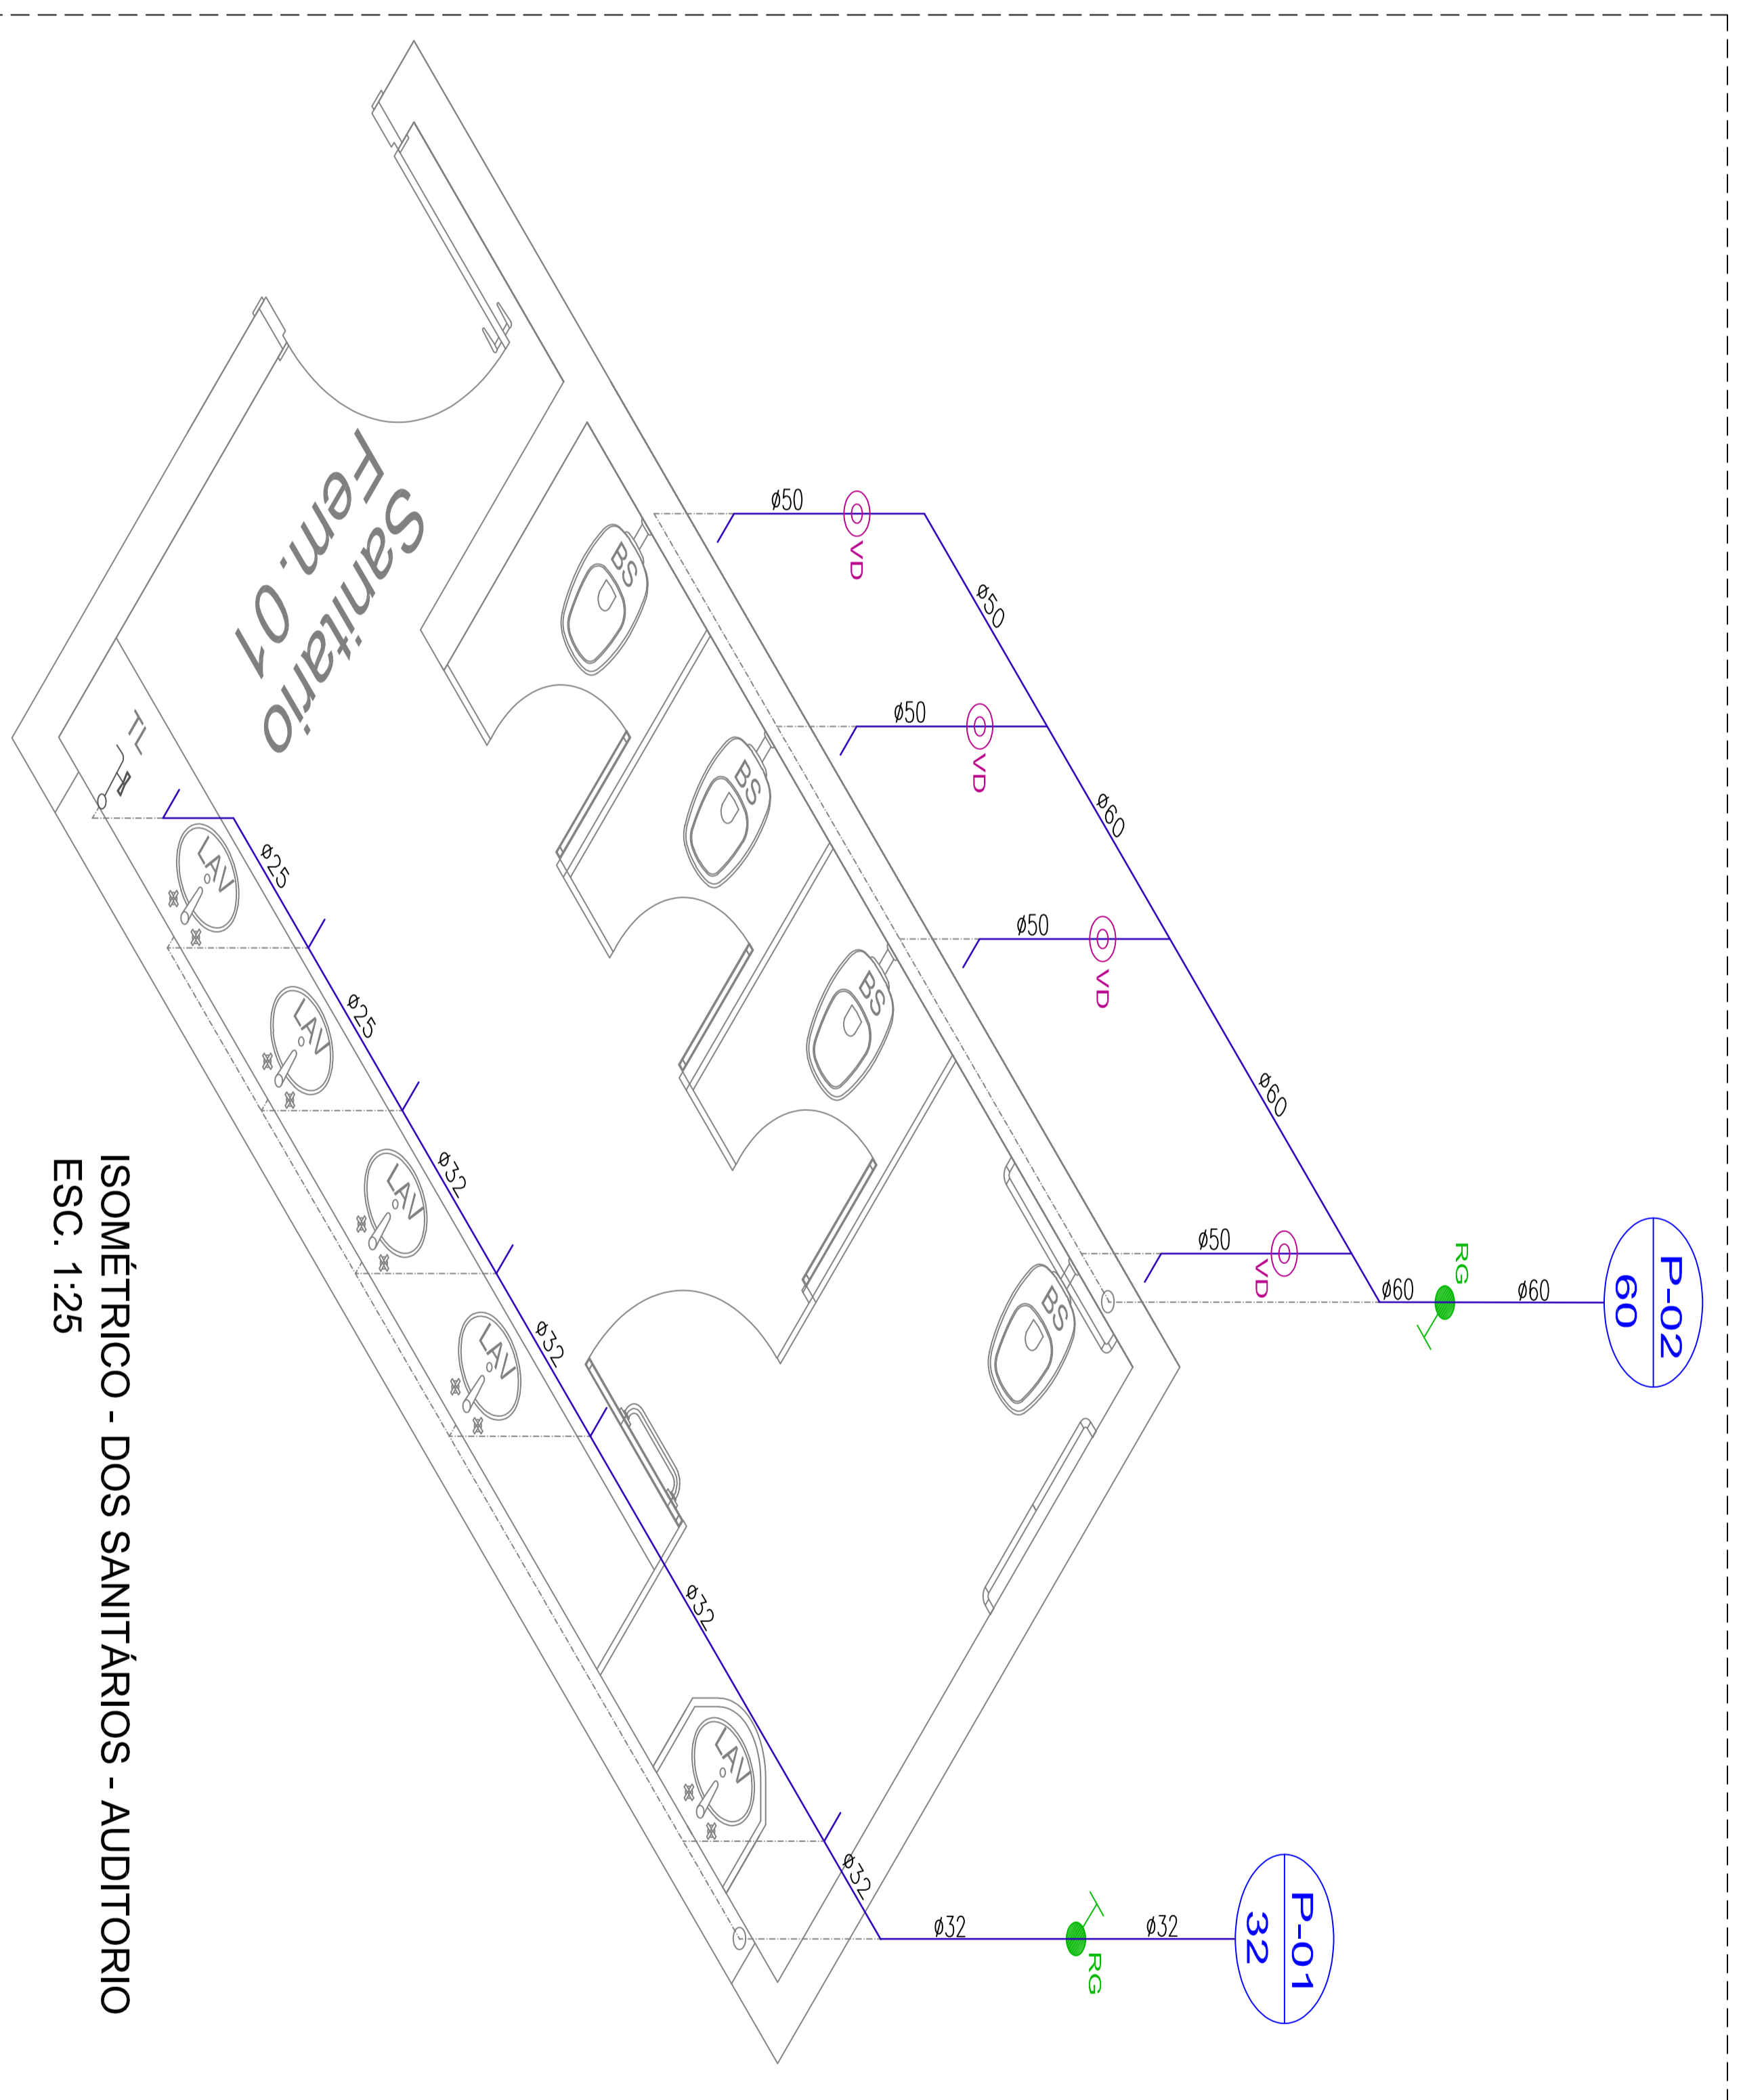

Obs:

SECRETARIA	DEPARTAMENTO
<b>SECRETARIA</b>	<b>TURISMO E CULTURA</b>
ESQUOLA	VISTO
INDICADAS	RODÍDICO
DATA	DESENHO
17/10/2018	RODÍDICO
	FL TOTAL
	FL 1/4/7/TOTAL

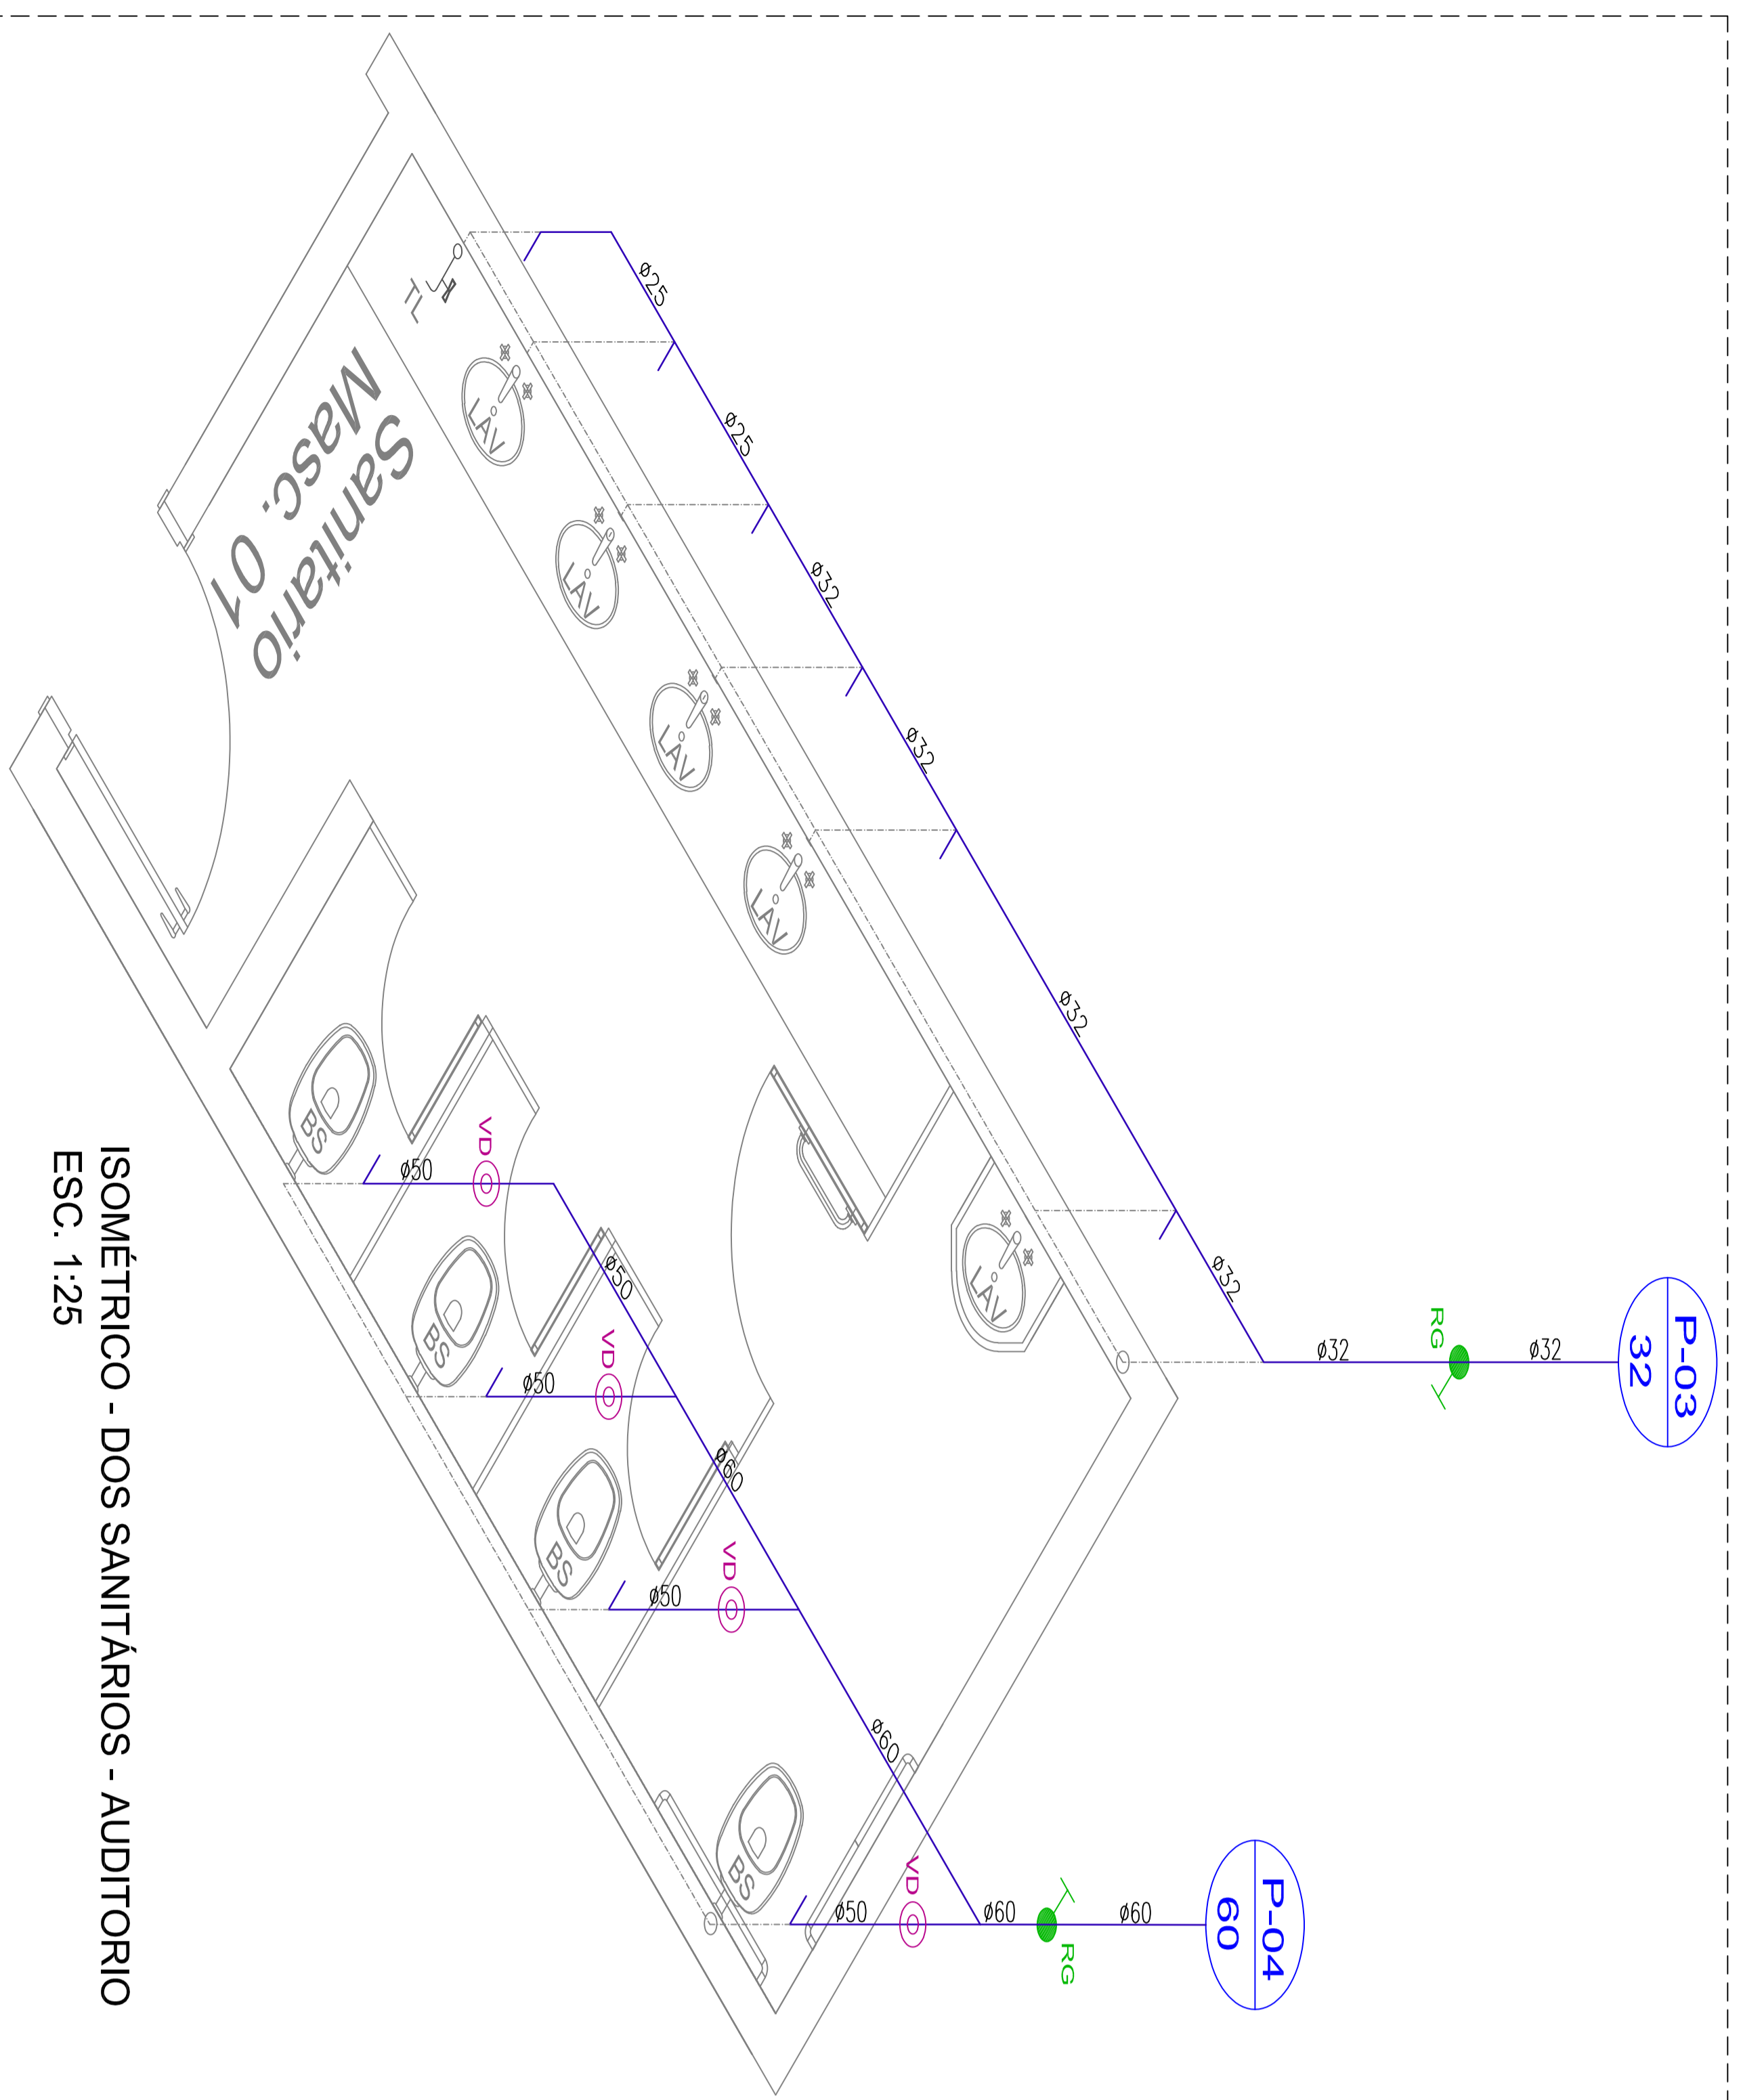

**Prefeitura do Município de Jaguaruina**  
 Rua Manoel de Barros, 1235 - Centro - Jaguaruina - PE - CEP: 53200-000 Fone: (011) 3367-7700 Fax: (011) 3367-7366

**PROJETO HIDRÁULICO-ÁGUA POT. - ISOMÉTRICO**  
**JAGUARUINA - CENTRO CULTURAL**  
**BOULEVARD FASE I**  
 Arquivo: ARQUIVO