

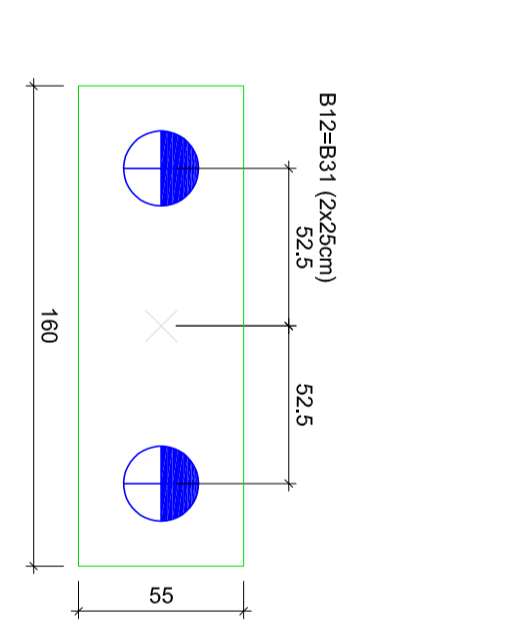
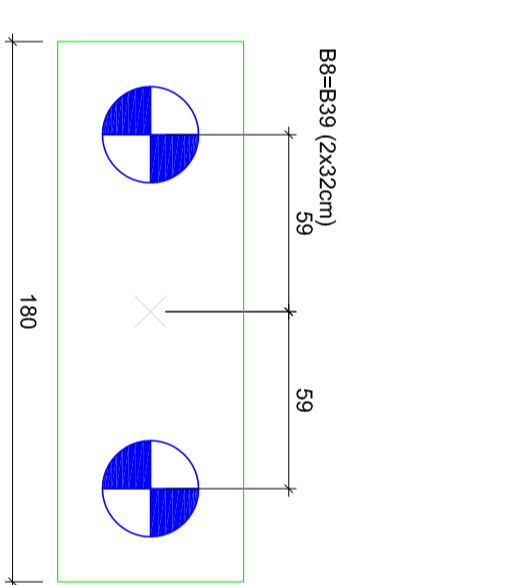
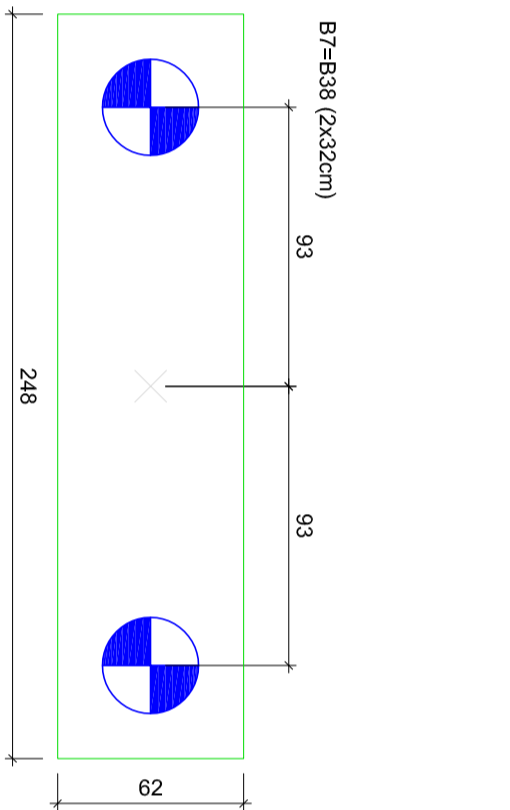
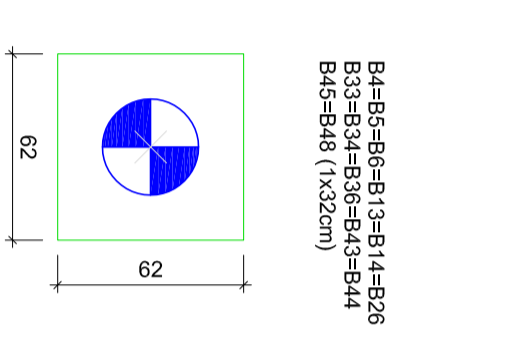
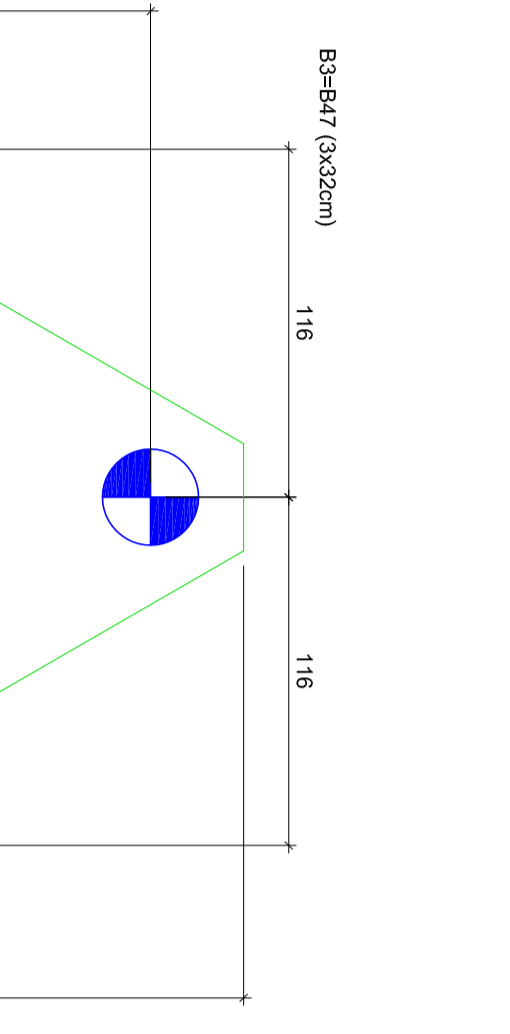
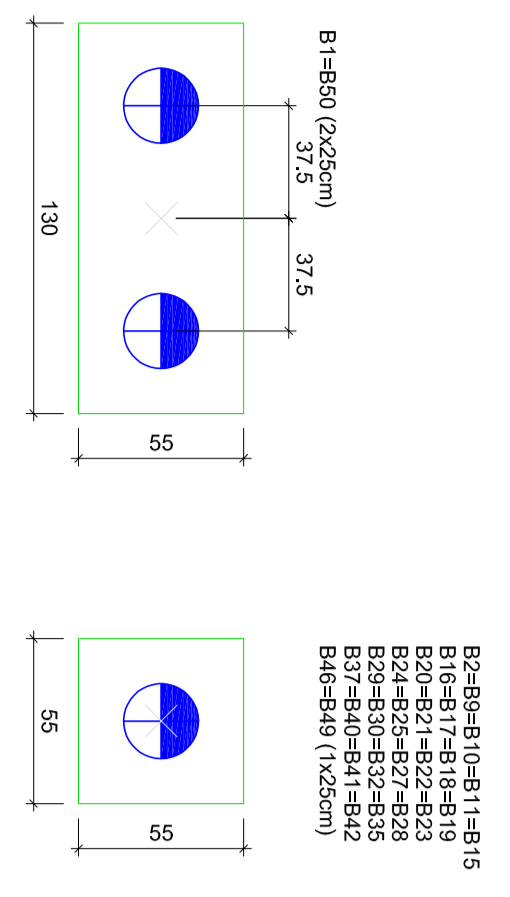
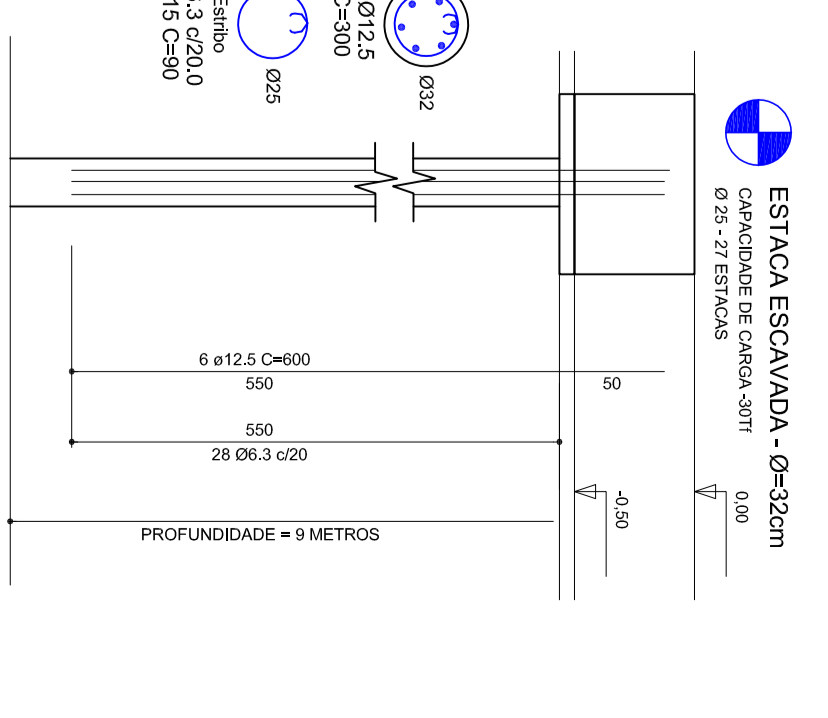
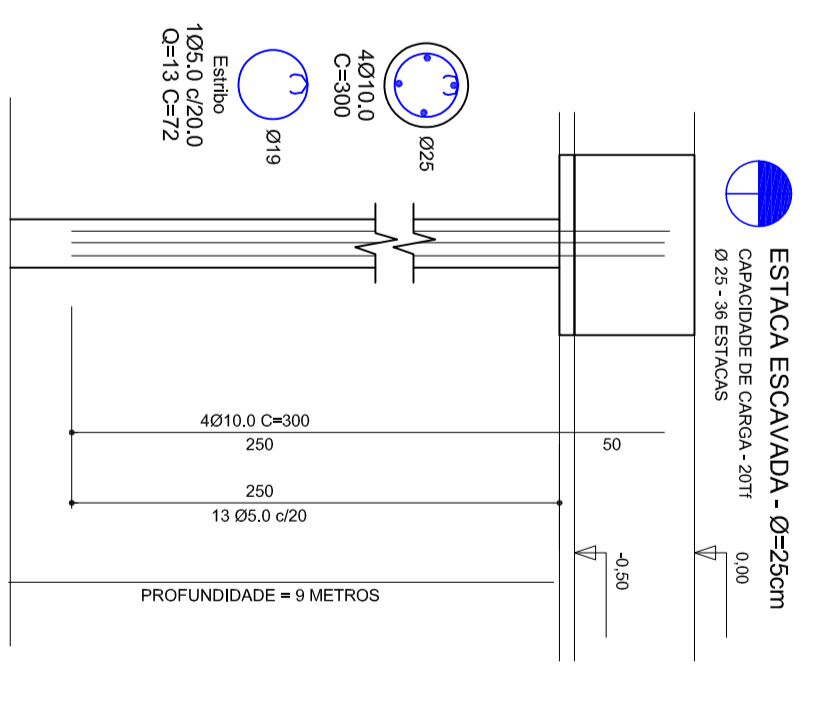
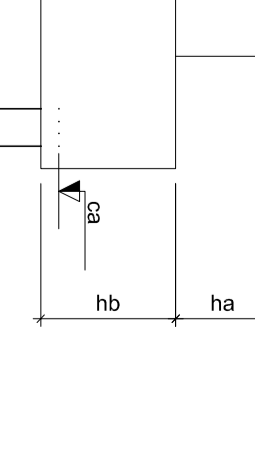


PLANTA DE LOCAÇÃO
ESCALA 1:50

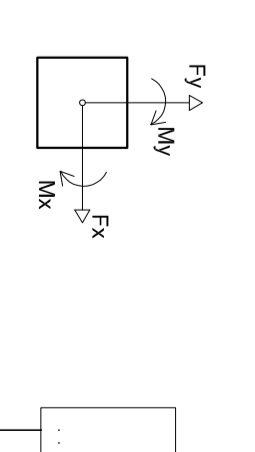


Legenda dos blocos


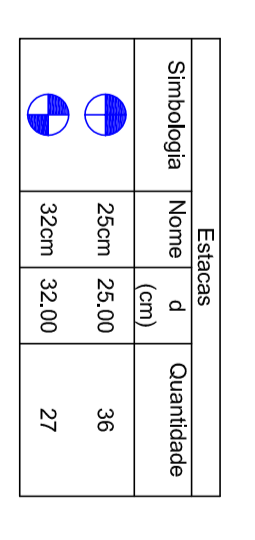

Resumo do aço das estacas

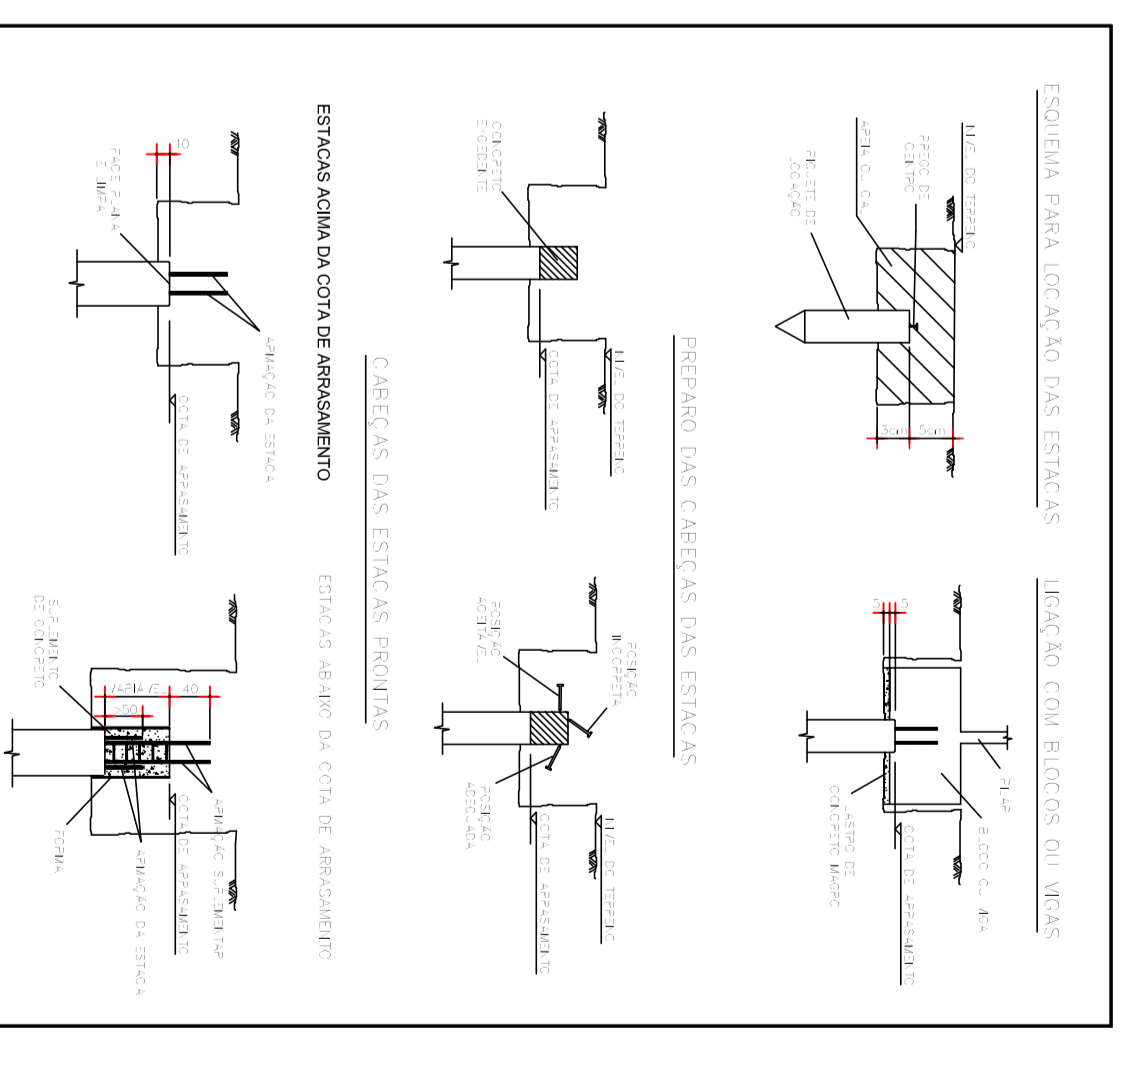

KELVIN W. E. FRANCO
ARQUITETO PROJETISTA

PREFEITURA MUNICIPAL DE JAGUARUINA

PRADO FRANCO
ENGENHARIA E CONSTRUÇÃO

(19) 99398-1531
(19) 98333-8448

Rua Dr. Carlos Nader nº 62, Centro, Sorocaba/SP

contato@pradofranco.com.br
www.pradofranco.com.br

CLIENTE	PREFEITURA MUNICIPAL DE JAGUARUINA
PROJETO	CENTRO CULTURAL
ASSINANTE	PROJETO ESTRUTURAL
REVISOR	LOCAÇÃO DE FUNDAÇÃO
REVISOR TÉCNICO	
REVISOR DE PROJETO	
DATA	28/02/2018
INDICADA	01
REVISADO	00
DATA	08/2018