


Planta de vigotas pré-moldadas

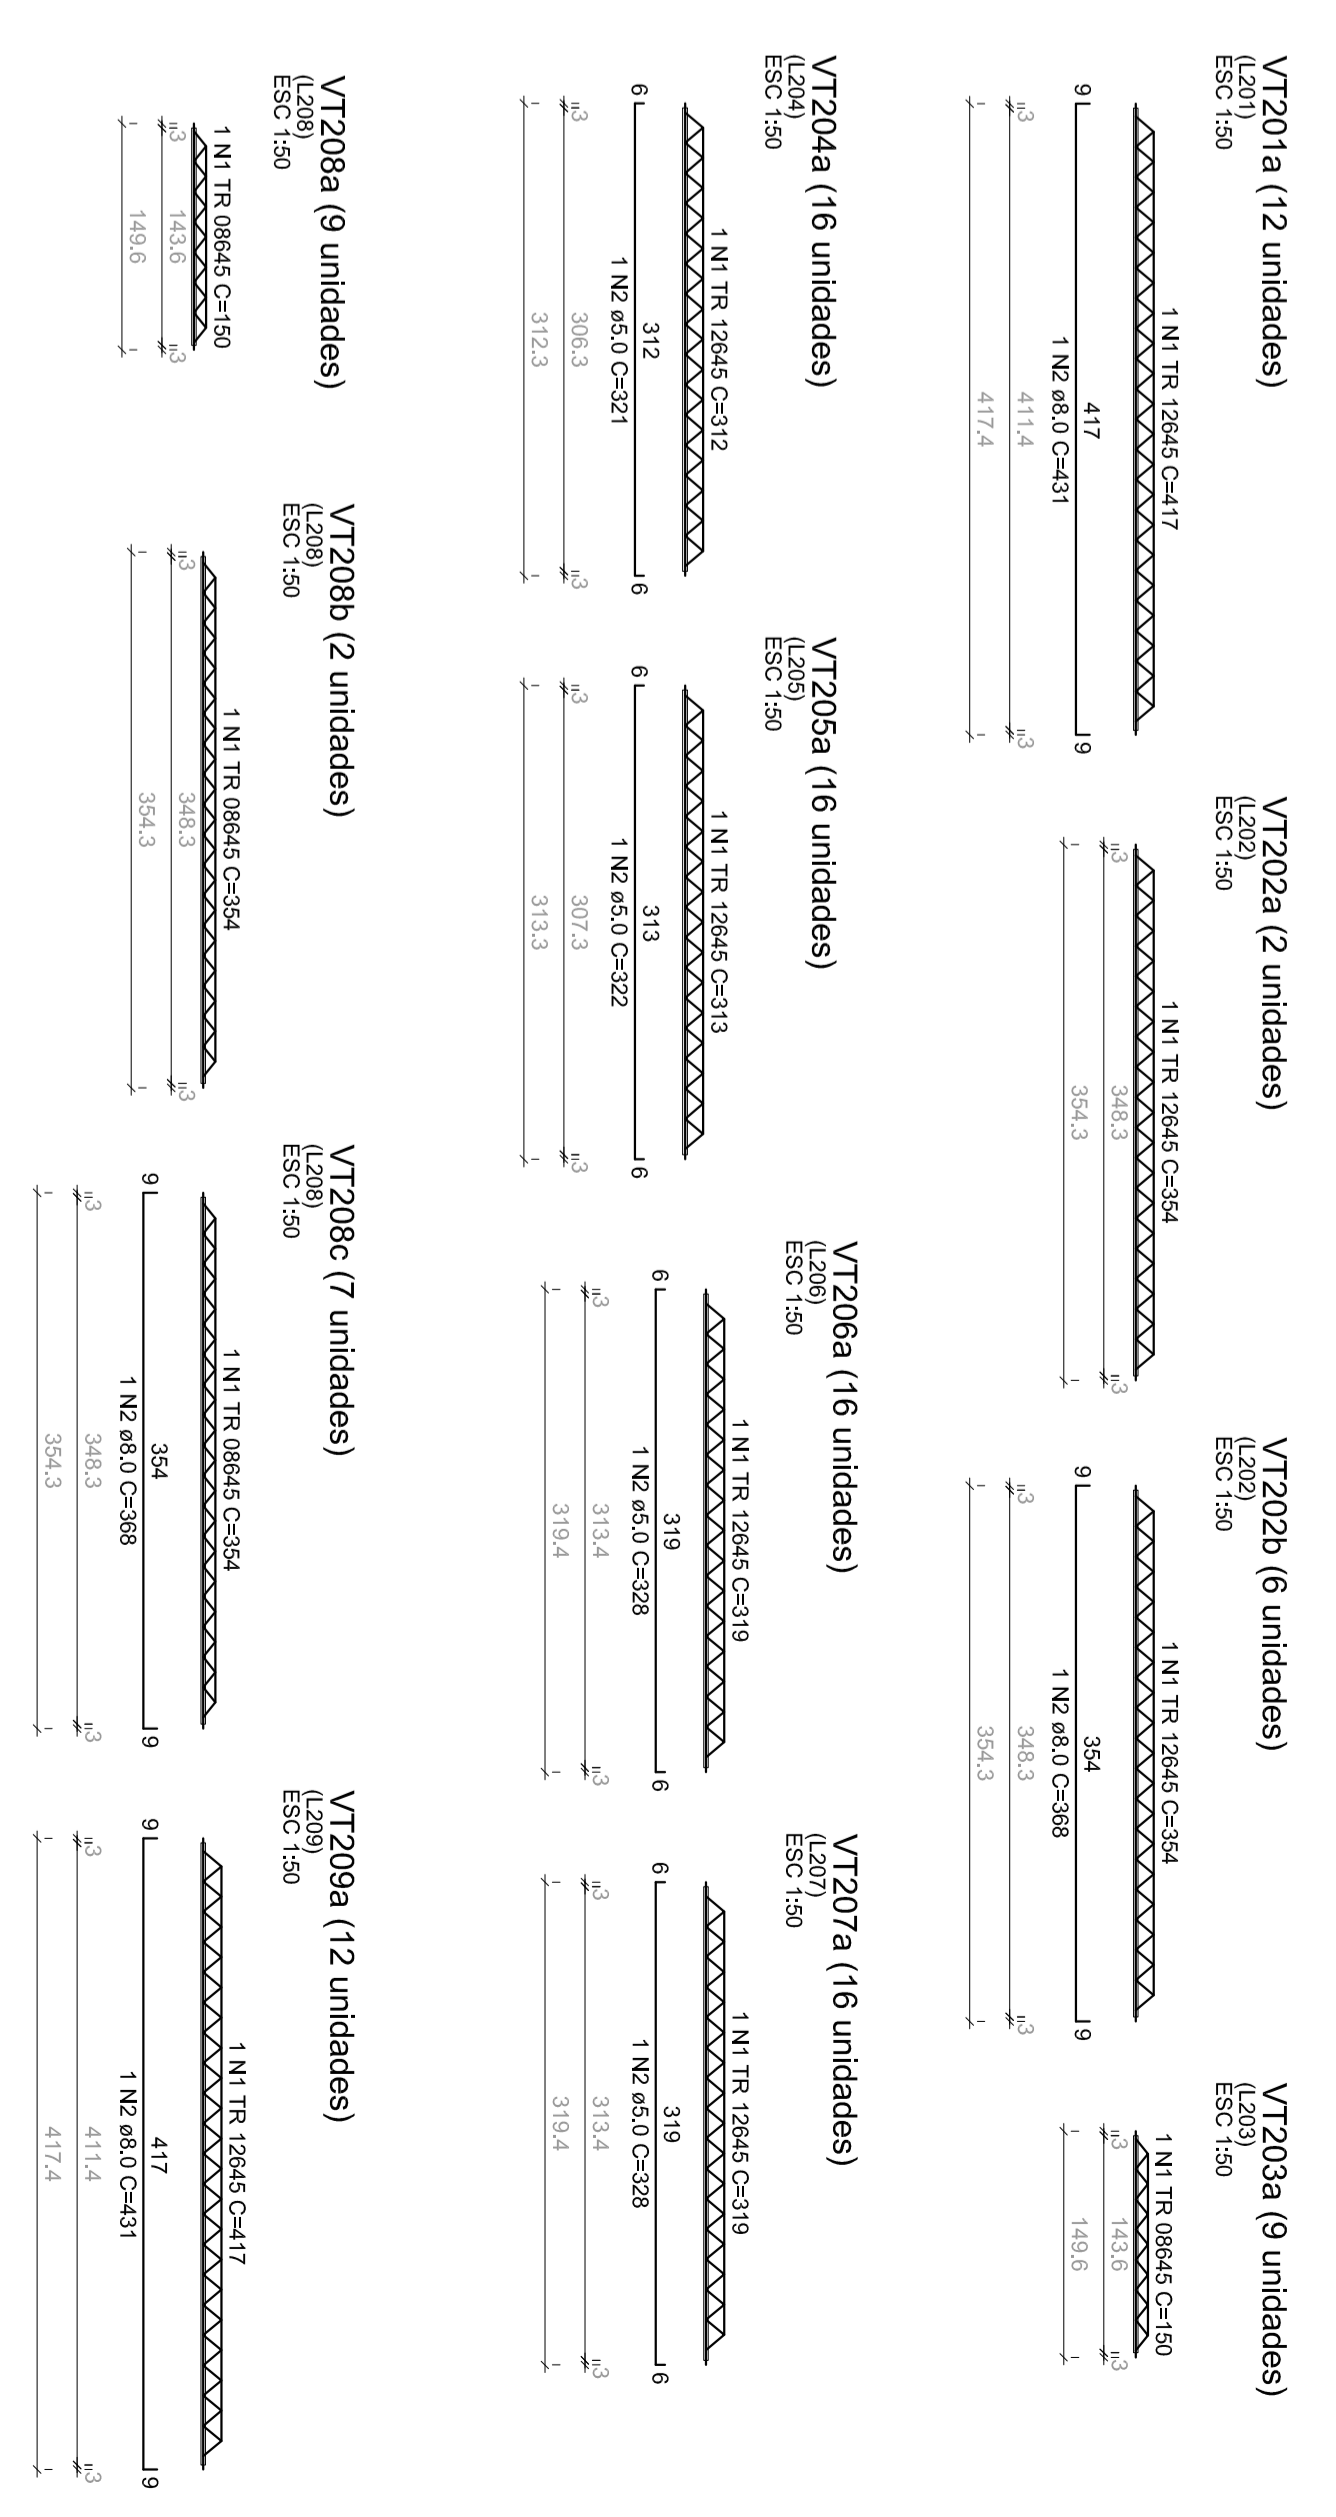


RELACÃO DO AÇO


RESUMO DO AÇO


Volume de concreto (C=20) = 0,00 m³
 Área de forma = 0,00 m²



PRADO FRANCO
ENGENHARIA E CONSTRUÇÃO

MILITUM, B. FRANCO
 Nº 505/3 - JARDIM 19

PREFEITURA MUNICIPAL DE JAGUARUNA

contato@pradofranco.com.br
 www.pradofranco.com.br
 (19) 993398-1531
 (19) 983333-8448

Rua Dr. Carlos Nader, 52 - Centro, São Carlos - SP

03 _____
 02 _____
 01 _____
 00 _____

RESUMO DA CONDIÇÃO

CLIENTE: PREFEITURA MUNICIPAL DE JAGUARUNA

PROJETO: CENTRO CULTURAL

ASSINATO: _____
 PROJETO ESTRUTURAL

ARMANDO DAS VIGOTAS DA LAJE DOS BANHEIROS

RESPONSÁVEL TÉCNICO: KEVIN WESLEY BINOTTI FRANCO
 REGISTRO DO CREA: 280272301/198795

INDICADA: 10
 DATA: 08/2018