Elevação Alambrado
S/E

N° Circuito	Circuito	Descrição	Qtde	Potência Total Aparente (kW)	Fator de Potência	Tensão Nominal (V)	Corrente Fases R	S	T	Forma de Instalação	Ponto de Maior Distância (m)	Bitola do Cabo (mm²)	Queda de Tensão (V)	Queda de Tensão (%)
1	Iluminação Praça1	Lâmpada Vapor de Sódio	24	10,56	0,9	220	35,56	35,56	35,56	D	185	16	14,14	6,43
2	Iluminação Praça 2	Lâmpada Vapor Metálico	24	10,56	0,9	220	35,56	35,56	35,56	D	80	16	5,26	2,39
				21,12			71,12	71,12	71,12			35mm²		

LEGENDA

- Caixa de Acionamento
- Caixa de passagem de Baixa Tensão 600x600x600mm
- Eletroduto PEAD de 1" de diâmetro instalado no solo ou piso
- 3#16(16)10T — 3 Fases 16mm², Neutro 16mm² e Terra 10mm²
- Poste metálico com 3 luminárias tipo pétalas com lâmpada Vapor de Sódio 400W existente
- Poste metálico com 3 luminárias tipo pétalas com lâmpada Vapor de Sódio 400W a implantar
- Poste metálico com 2 luminárias tipo pétalas com lâmpada Vapor de Sódio 400W a implantar
- Poste metálico com 3 luminárias tipo pétalas com lâmpada Vapor de Sódio 400W - Implantação futura
- Projeção da iluminação no solo

Quadra - Pintura das marcações no piso.
Reforma do Alambrado - Substituição da tela, pintura da estrutura com "Tinta Esmalte Alto Brilho sobre superfície Metálica" Área: 624,00 x 0,1571= 98,00m²
Reforma da Pista de Caminhada intertravado - 910,44m²
Reforma do Campo de Areia- 527m²

NOTAS:

01 - Alimentação do painel 3F - 220 60Hz
02 - Os dutos não anotados serão de Ø1.1/2"
03 - Os dutos subterrâneos deverão ser de PEAD
04 - Onde hover vias com tráfego de veículos, os dutos subterrâneos deverão ser envelopados
05 - Vedar boca dos dutos com espuma expansiva
06 - Todos os componentes dos paineis elétricos deverão estar devidamente identificados
07 - As partes vivas deverão estar protegidas contra contatos acidentais
08 - A caixa de acionamento será fornecida pela Prefeitura e sua instalação se dará com mão de obra própria.

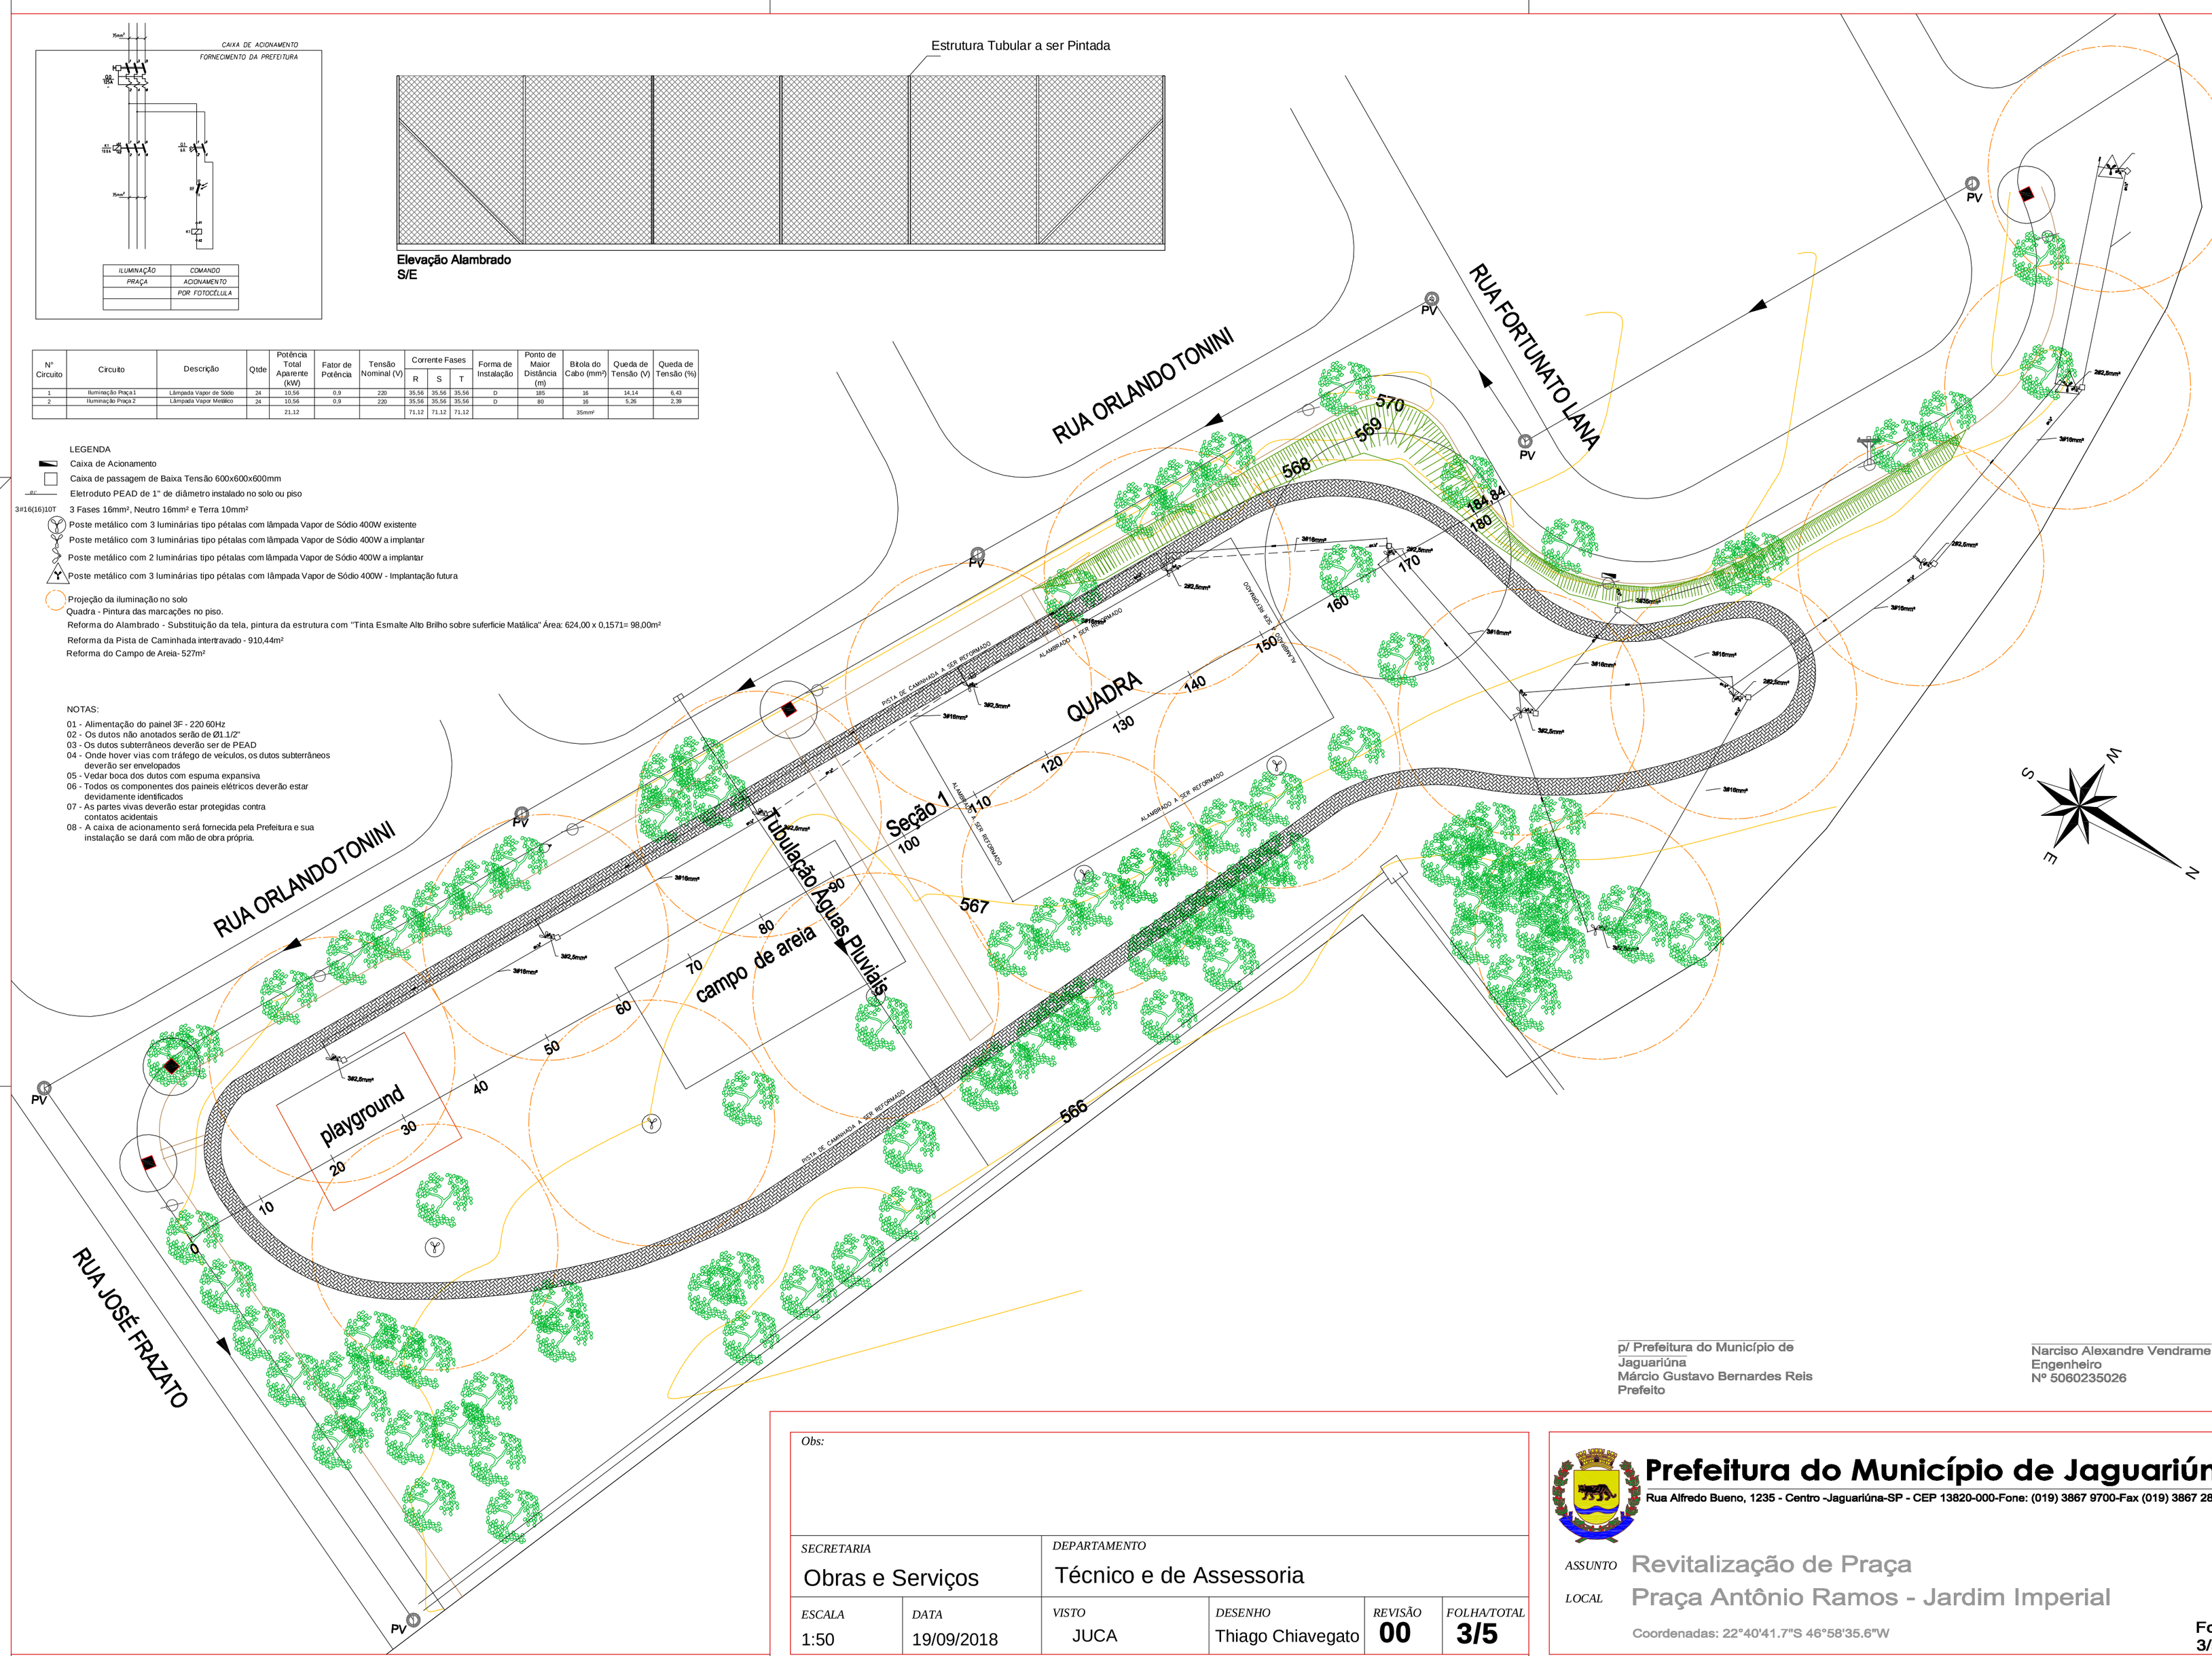

p/ Prefeitura do Município de Jaguariúna
Márcio Gustavo Bernardes Reis
Prefeito

Narciso Alexandre Vendrame
Engenheiro
Nº 5060235026

Obs:

SECRETARIA	*DEPARTAMENTO*				
Obras e Serviços	Técnico e de Assessoria				
ESCALA	*DATA*	*VISTO*	*DESENHO*	*REVISÃO*	*FOLHA/TOTAL*
1:50	19/09/2018	JUCA	Thiago Chiavegato	**00**	**3/5**

Prefeitura do Município de Jaguariúna
Rua Alfredo Bueno, 1235 - Centro -Jaguariúna-SP - CEP 13820-000-Fone: (019) 3867 9700-Fax (019) 3867 2856

ASSUNTO Revitalização de Praça
LOCAL Praça Antônio Ramos - Jardim Imperial
Coordenadas: 22°40'41.7"S 46°58'35.6"W

Folha 3/5

FORMATO A2 - INTERNO: 559 x 400 mm.
EXTERNO: 594 x 420 mm.

MONOCROM.	COR	PENA (PLOTER)	ESPESS. (mm)
	1	7	0,10
	2	7	0,20
	3	7	0,30
MONOCROM.			
	4	7	0,40
	5	7	0,50
	6	7	0,10
MONOCROM.			
	7	7	0,10
	8	7	0,10
	9	7	0,10
MONOCROM.			
	10	7	0,10
	11	7	0,10
	12	7	1,20
COLORIDO			
	10	10	0,20
	13	13	0,20
	14	14	0,20
COLORIDO			
	15	15	0,20
	...	...	0,20
	255	255	0,20