

MONOCROM.	COR	PENA (PLOTTER)	ESPESS. (mm)
1	—	7	0,10
2	—	7	0,20
3	—	7	0,30


MONOCROM.	COR	PENA (PLOTTER)	ESPESS. (mm)
4	—	7	0,40
5	—	7	0,50
6	—	7	0,10

MONOCROM.	COR	PENA (PLOTTER)	ESPESS. (mm)
7	—	7	0,10
8	—	7	0,10
9	—	7	0,10

MONOCROM.	COR	PENA (PLOTTER)	ESPESS. (mm)
11	—	7	0,10
12	—	7	1,20

MONOCROM.	COR	PENA (PLOTTER)	ESPESS. (mm)
10	—	10	0,20
13	—	13	0,20
14	—	14	0,20

MONOCROM.	COR	PENA (PLOTTER)	ESPESS. (mm)
15	—	15	0,20
...	—	...	0,20
255	—	255	0,20

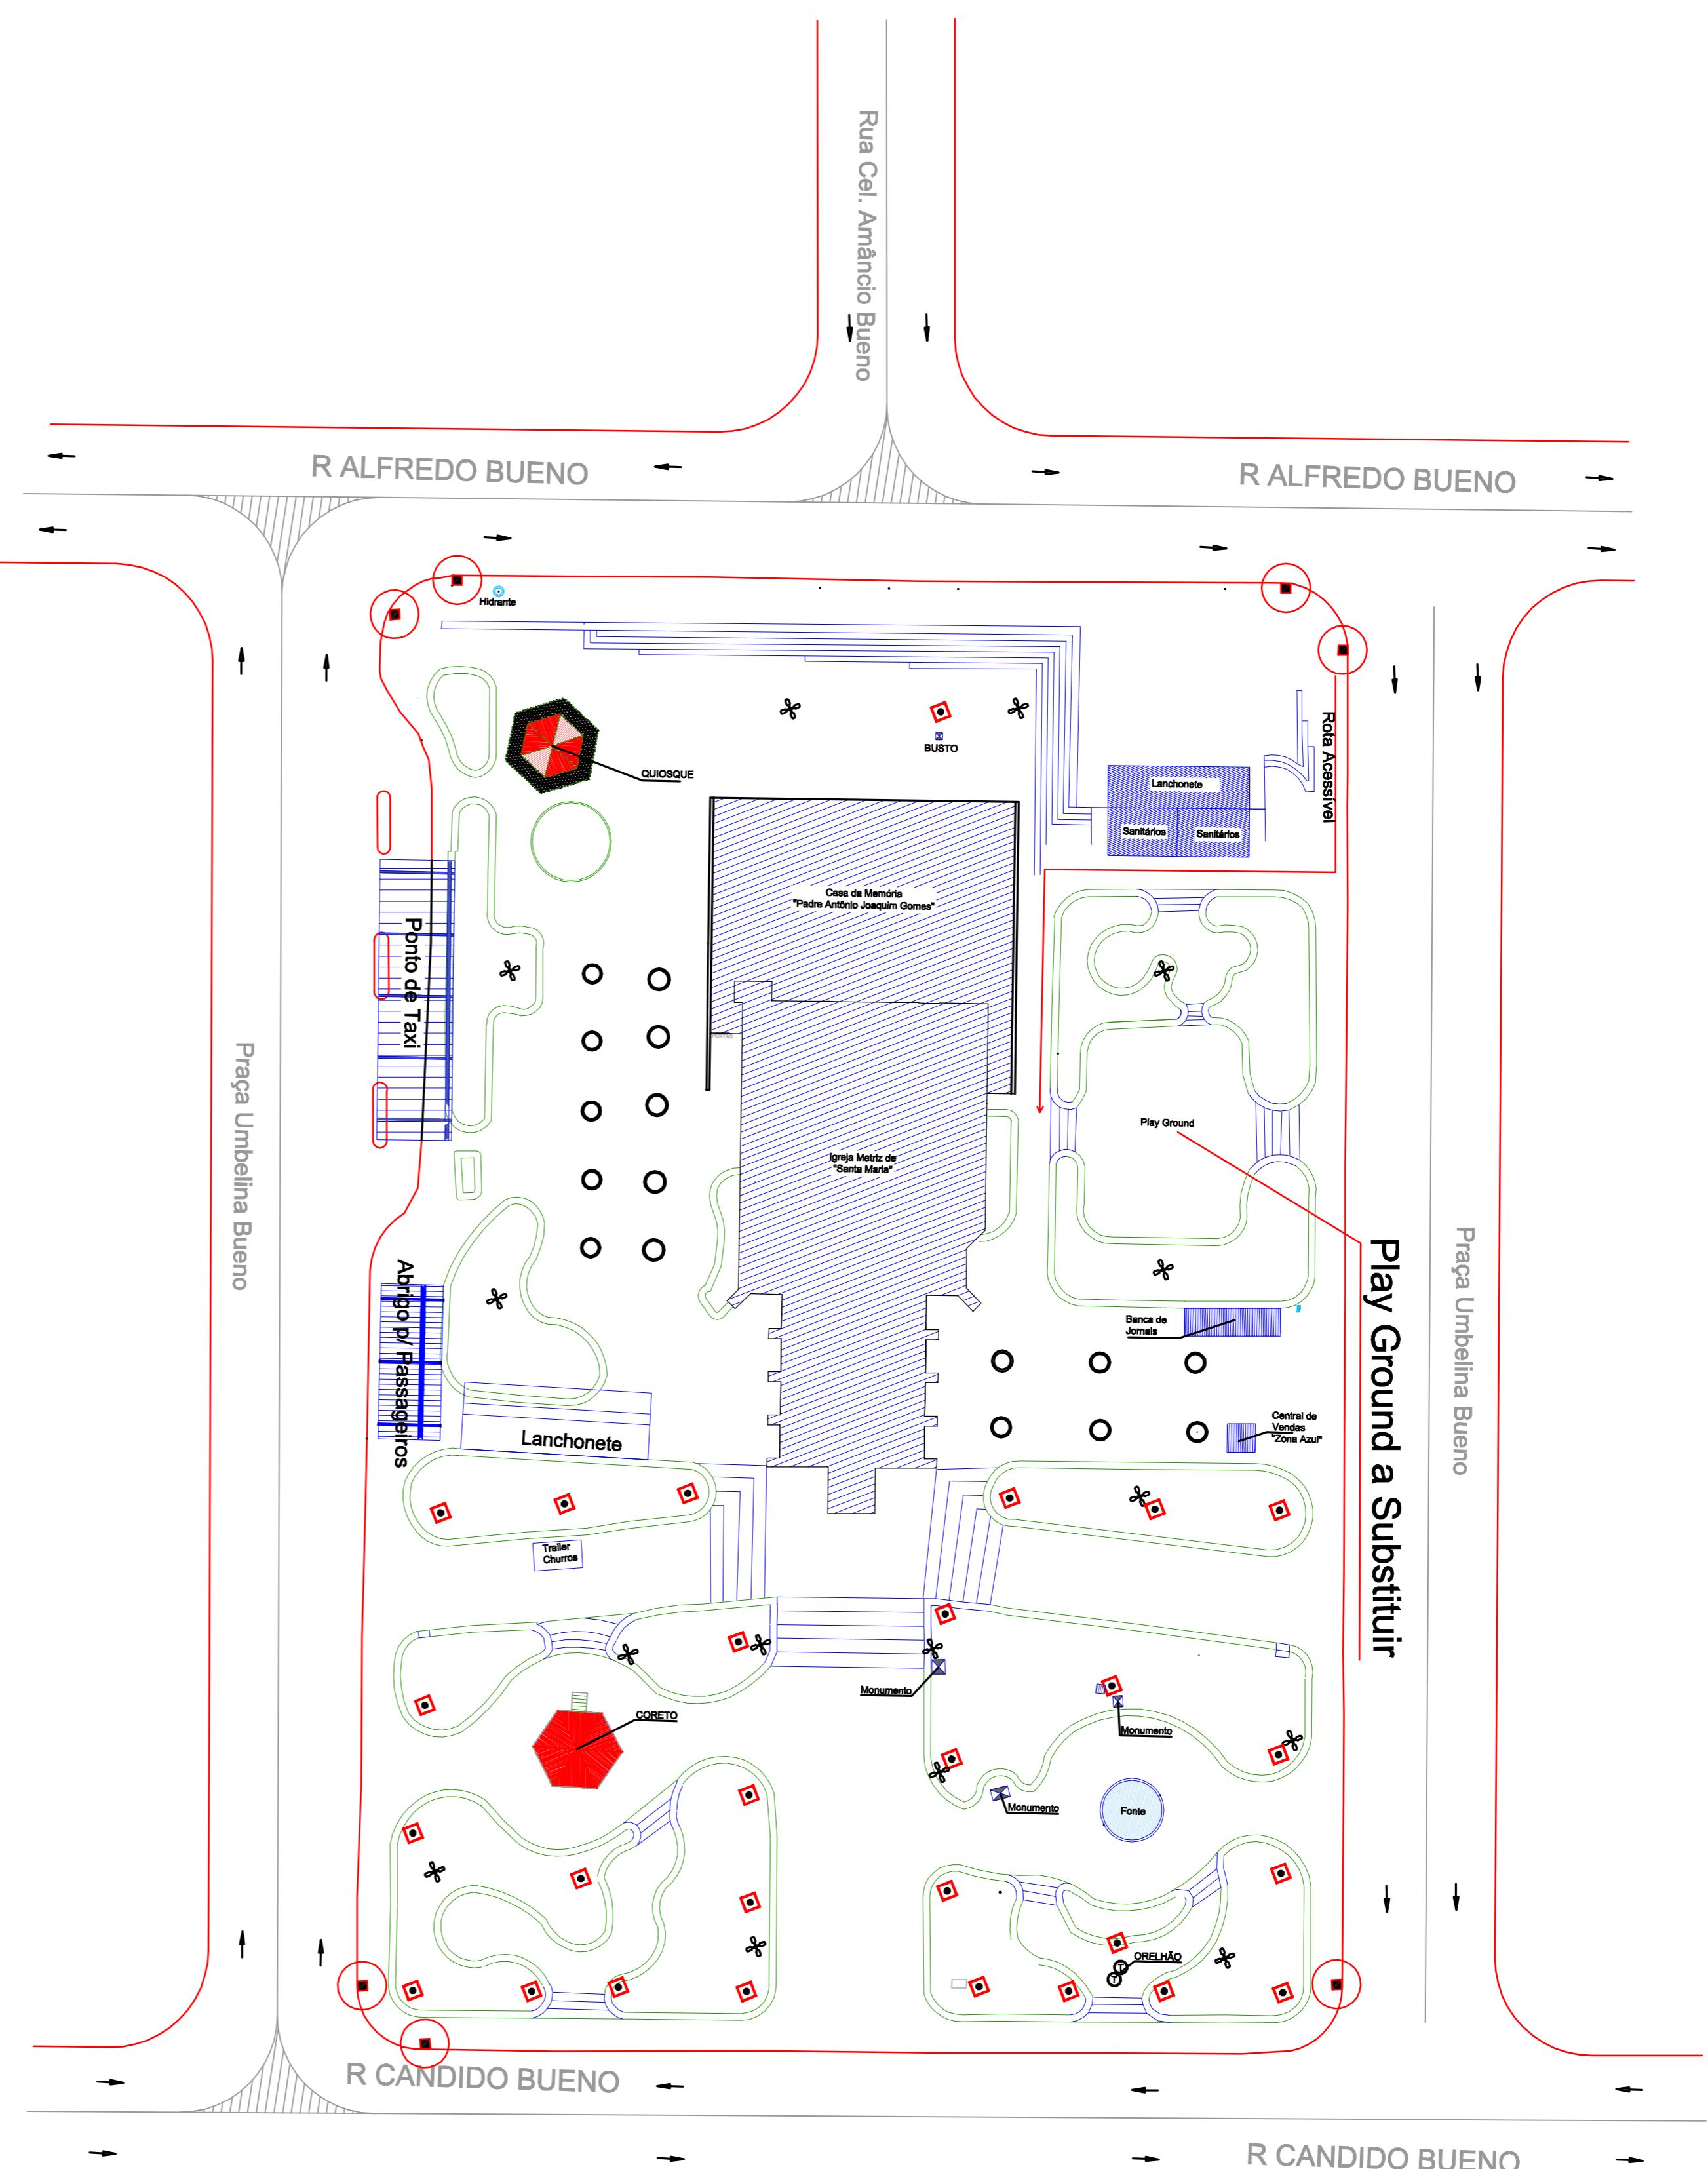

- LEGENDA:**
- POSTE Telefônico (Existente e a manter)
 - LUMINARIA (Existente e a manter)
 - RAMPAS (Existente e a manter)



FORMATO A2 - INTERNO: 594 x 420 mm.
EXTERNO: 594 x 420 mm.

Obs:	
SECRETARIA	DEPARTAMENTO
Obras e Serviços Técnico e de Assessoria	
ESCALA	DATA
1:100	16/09/2.018
ISTO	JUCA
DESENHO	REVISÃO
Flavio P. M. Souza	00
	FOLHA/TOTAL
	2/5

P/ Prefeitura do Município de Jaguariúna
Mário Gustavo Bernardes Reis
Prelado

Narciso Alexandre Verdame
Engenheiro
Nº 5060235026



Prefeitura do Município de Jaguariúna

Rua Alfredo Bueno, 1235 - Centro - Jaguariúna-SP - CEP 13820-000-Fone: (019) 3867 9700-Fax (019) 3867 2856

ASSUNTO Revitalização de Praça

LOCAL Praça Umbelina Bueno - Centro

Coordenadas: 22°42'22"S - 48°59'06,8"W