
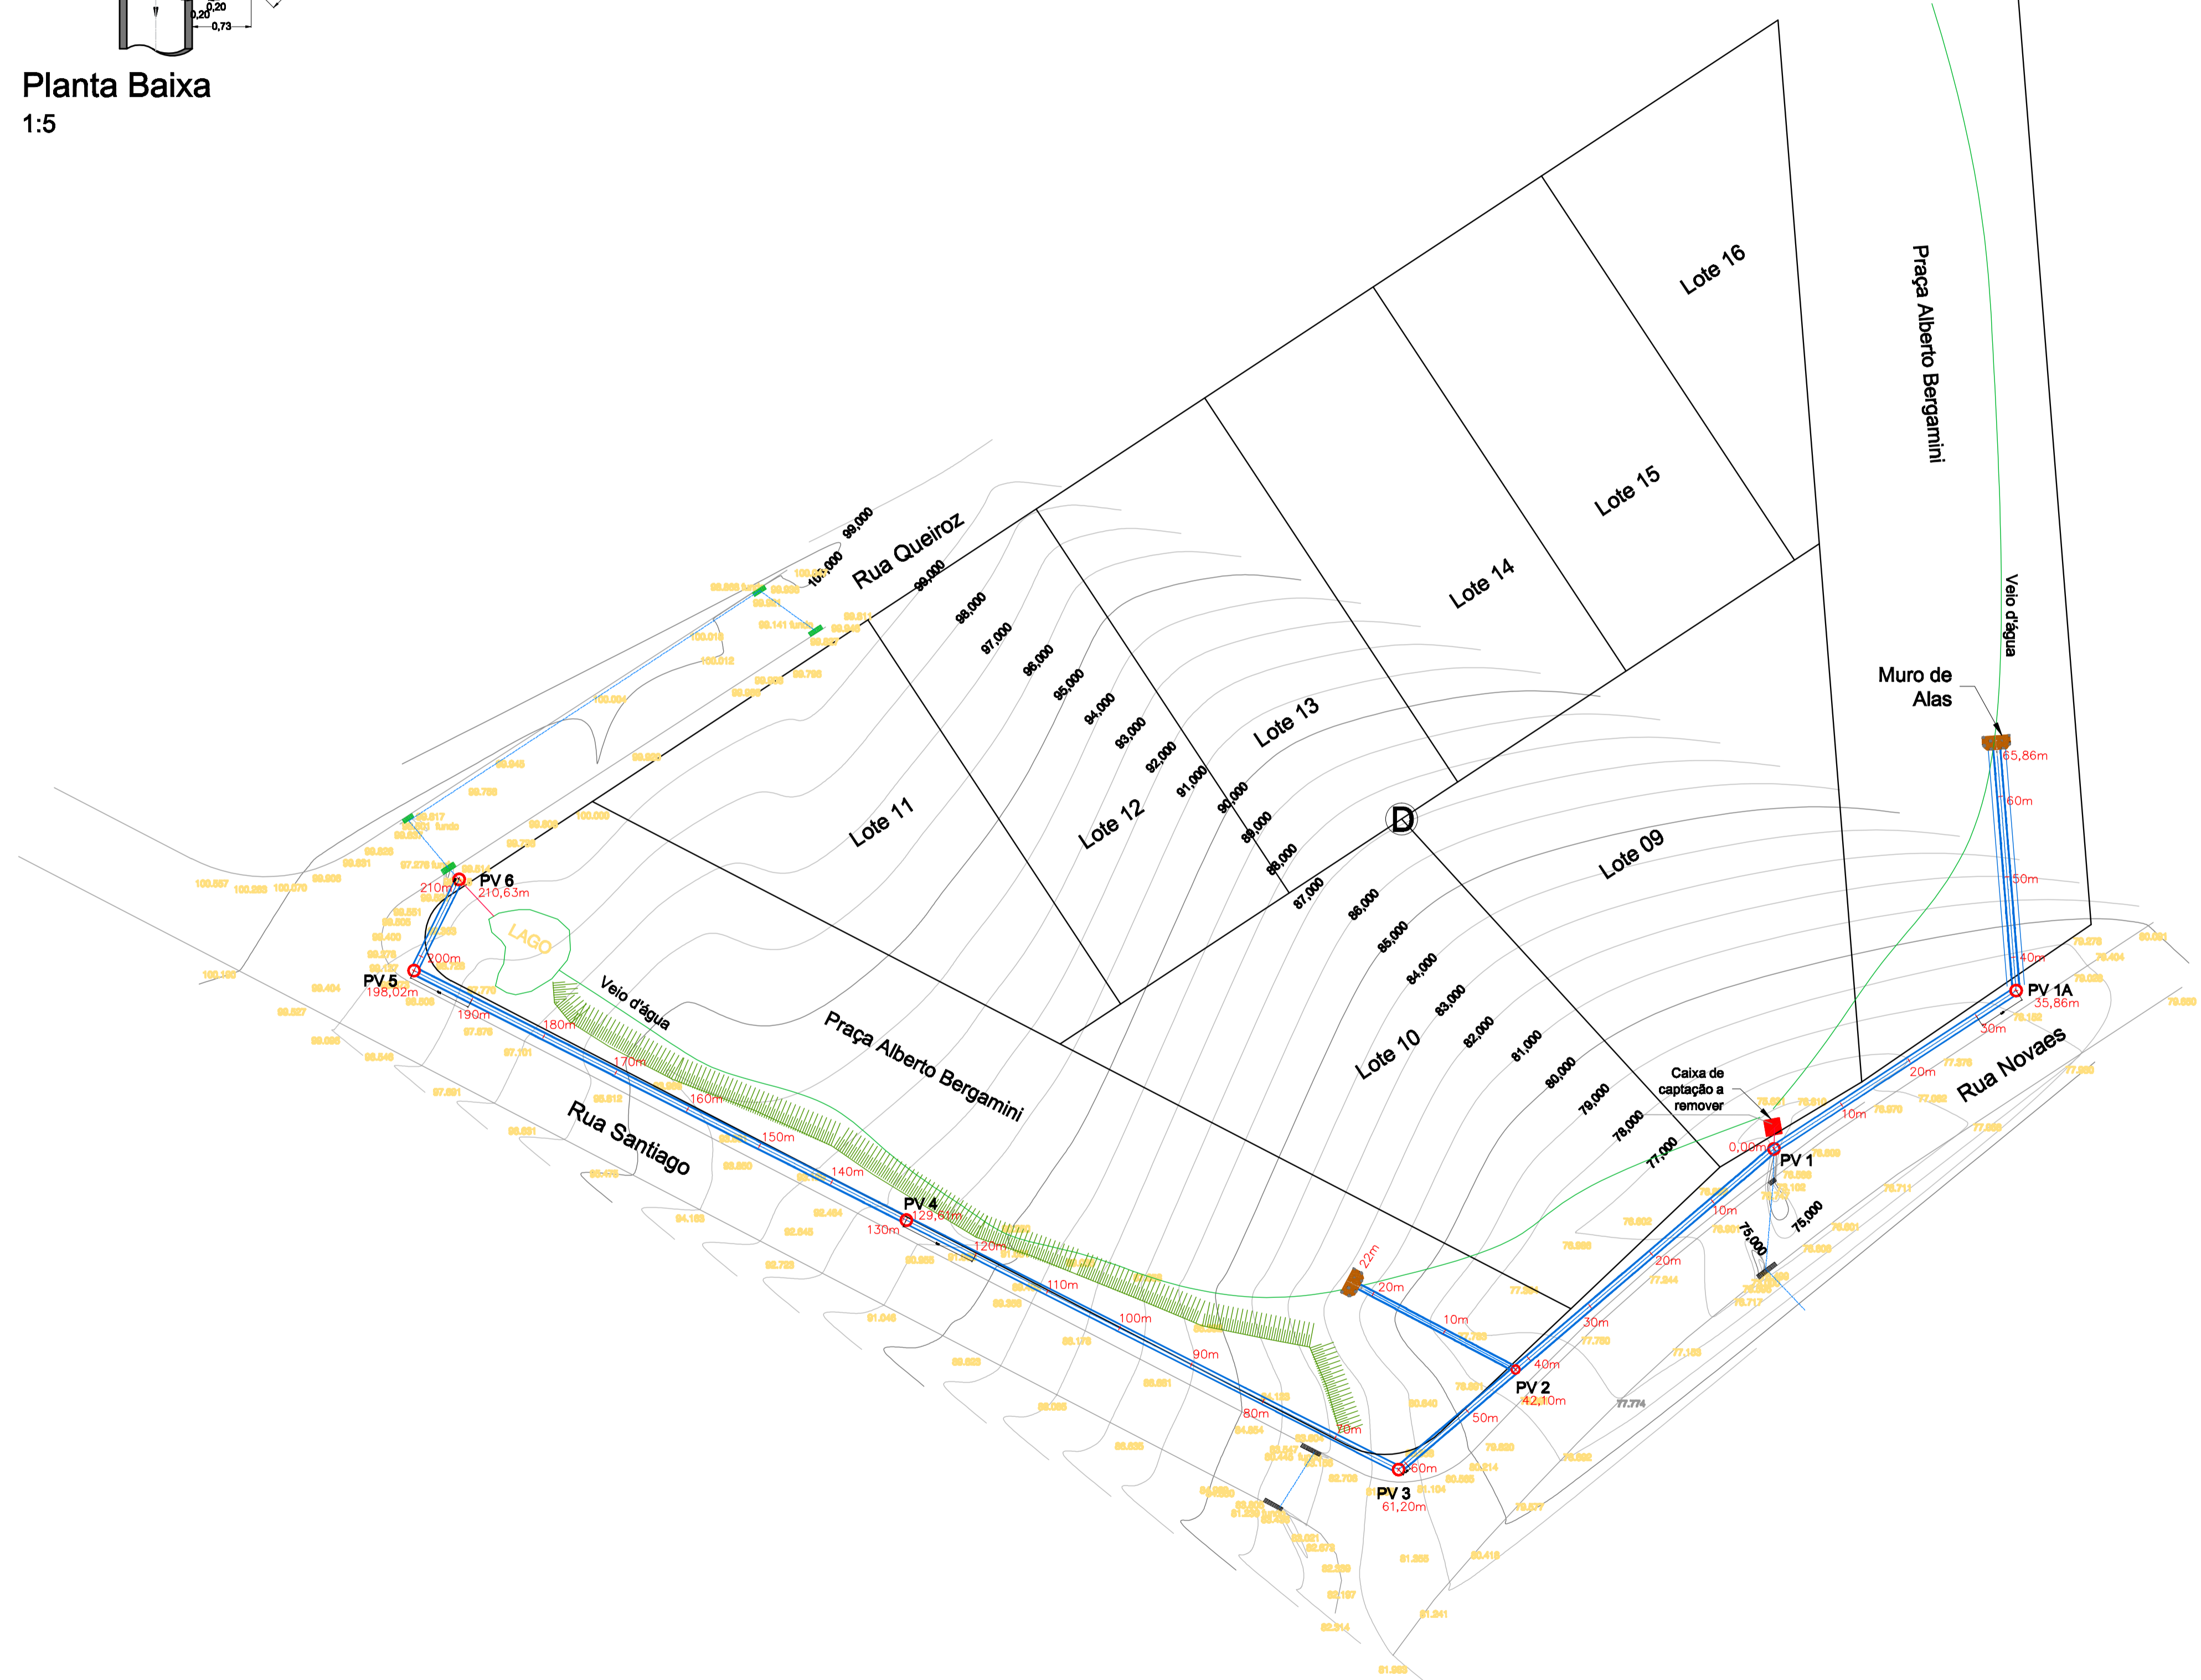


Planta Baixa
1:5

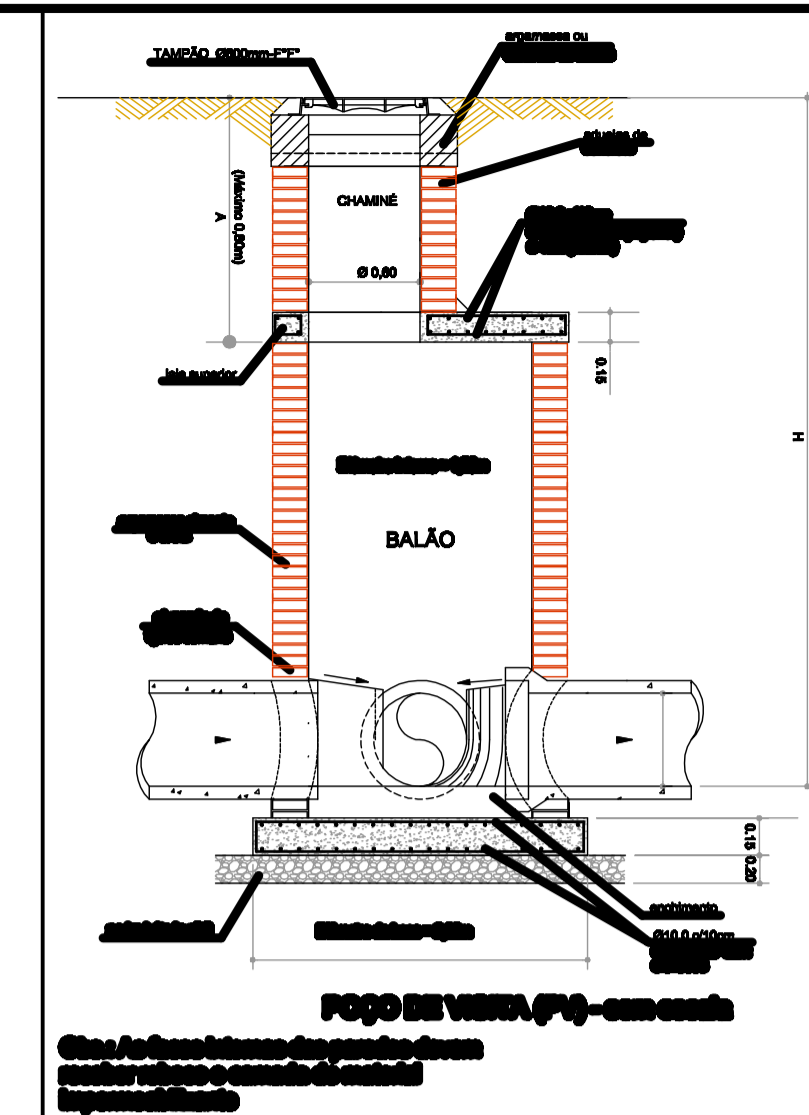

Obs:

SECRETARIA OBRAS E SERVIÇOS		DEPARTAMENTO TÉCNICO E DE ACESSORIA	
ESCALA Indicadas	DATA 20/05/2.020	VISTO Fernanda Santana	DESENHO Flávio Paolillo M. de Souza

Prefeitura do Município de Jaguariúna
 Rua Alfredo Bueno, 1236 - Centro - Jaguariúna-SP - CEP 13010-027-Fone: (019) 3987 9700-Fax: (019) 3987 2898

ASSUNTO
Projeto de Drenagem de Águas Pluviais
Ruas Queiroz, Novaes e Praça Bergamini - Lot. Tamas da Capela de Santo Antônio - Jaguariúna-SP

ARQUIVO: Y:\DEPARTAMENTO TÉCNICO E DE ACESSORIA\PROJETOS\Bermão\Tamas da Capela\20200520 - Queiroz Novaes\Projeto\Bermão1 - Implantação Rede AP - LB-1600 - Michel - Tamas da Capela - REV.04.dwg

FOLHA 1/1