


Sinalização Horizontal
Linha de Divisão de Fluxos de Fluxos opostos
(Dupla Contínua
Cor Amarela
(sem escala)

LEGENDA:
 Trecho de via objeto do Recapeamento
 Pavimento Existente
 Estraqueamento da Via (20,00m entre estações, exato quando indicação diversa)

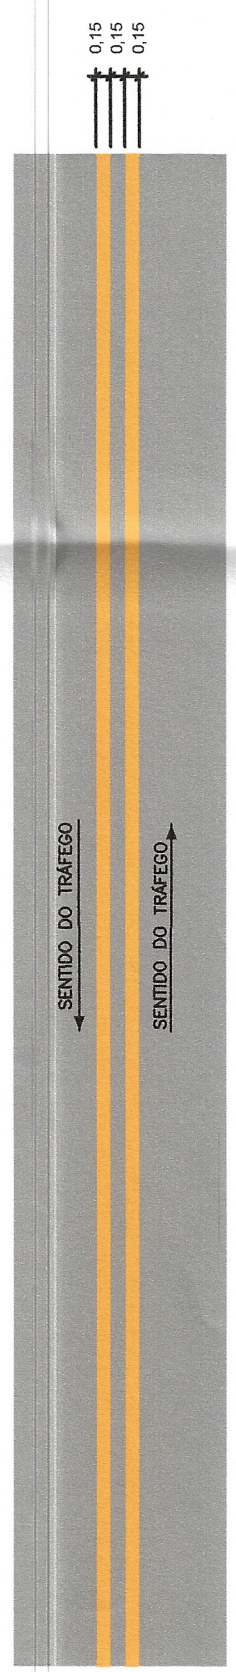

Resumo de quantidades para a sinalização horizontal
 (Serviço a ser executado pela empresa a ser contratada para o serviço de recapeamento)

DESCRIÇÃO	COR	Compr (m)	Largura (m)	QUANT. (m²)
PINTURA DEFINITIVA	Amarelo	1370,00	0,30	411,00
TINTA ACRILICA A BASE DE AGUA				
TOTAL				411,00

PREFEITURA DO MUNICÍPIO DE JAGUARIÚNA
 SECRETARIA DE PLANEJAMENTO URBANO
 130 354-1071
 ROMULO AUGUSTO ARSUFFI VIGATTO
 SECRETÁRIO DE PLANEJAMENTO

Descrição das Ruas a ser Recapeadas	Comp. Média	Larg. Média	Área
01 Estrada Municipal JGR 020 - José Moreira de Moraes Jr.	1.370,00	9,00	12.330,00 m²
TOTAL			12.330,00 m²

Consumo mínimo de CBUQ (m³) = 12.330,00m² x 0,04 = 493,20m³

Obr.: Área total foi calculada com base no comprimento total multiplicado pela largura média obtida através de medição in loco.	
SECRETARIA	DEPARTAMENTO
PLANEJAMENTO	ARQUITETURA
ESCALA	VISTO
Sem Escala	Carlos Marciano
DATA	DESENHO
01/09/2021	Barbara Catão
FOLHA/TOTAL	
02/02	

Prefeitura do Município de Jaguariúna
 Rua Alfredo Basso, 1285 - Centro - Jaguariúna-SP - CEP: 13200-000-Fone: (019) 3867 6700 Fax: (019) 3867 2895

ASSUNTO **Recapeamento de Estrada- Sinalização Viária**

Estrada Municipal JGR 020 - José Moreira de Moraes Jr.
 Coordenadas - 22-44'04" - 47°00'57" W

AROUND: C:\Users\luser\Desktop\Projetos Finalizados\RECAP_Motorola\Atualizaç..._Atualiz D1 e D2 Recapeamento MOTOROLA.dwg