
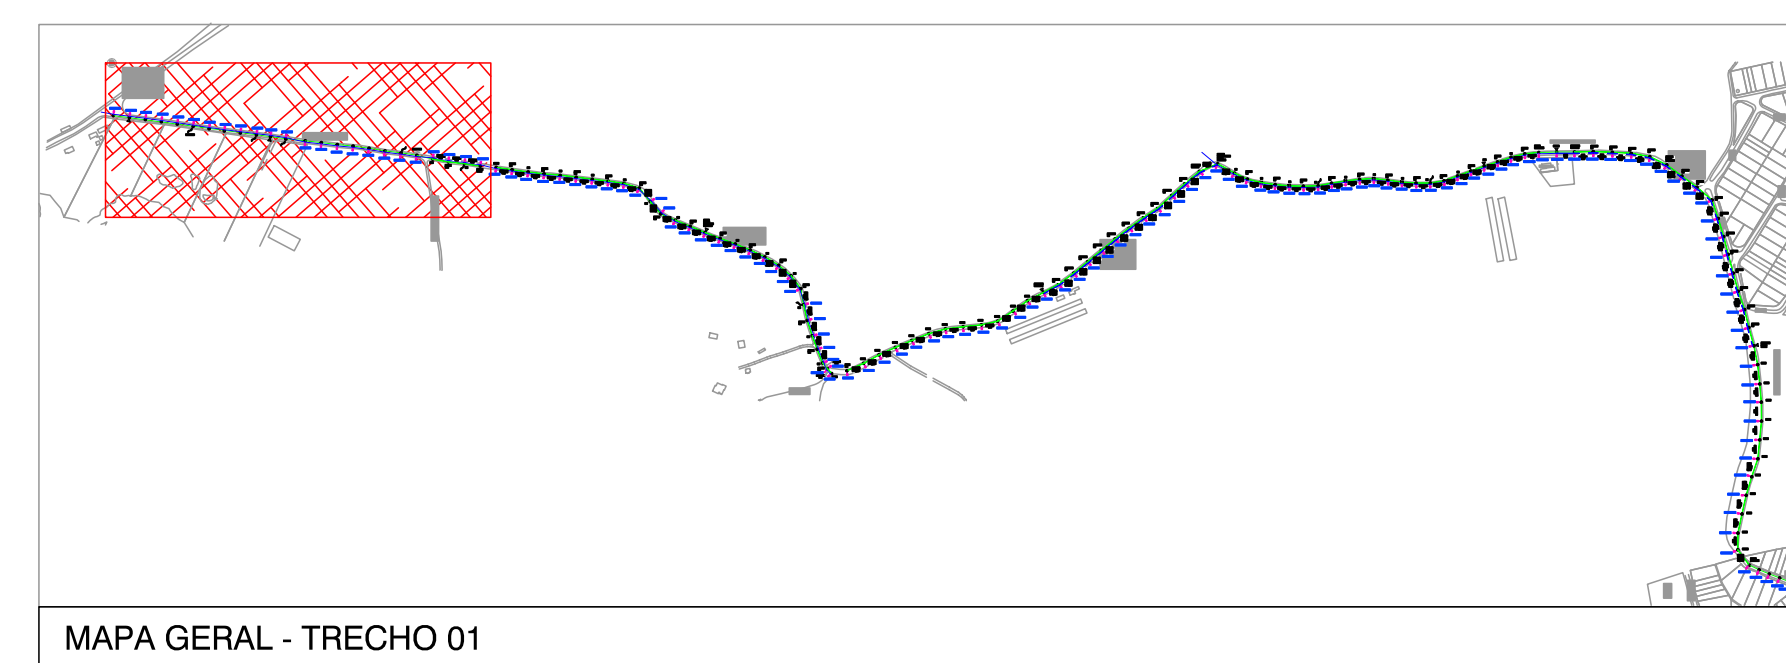


TRECHO - 01
ESCALA INDICADA

B

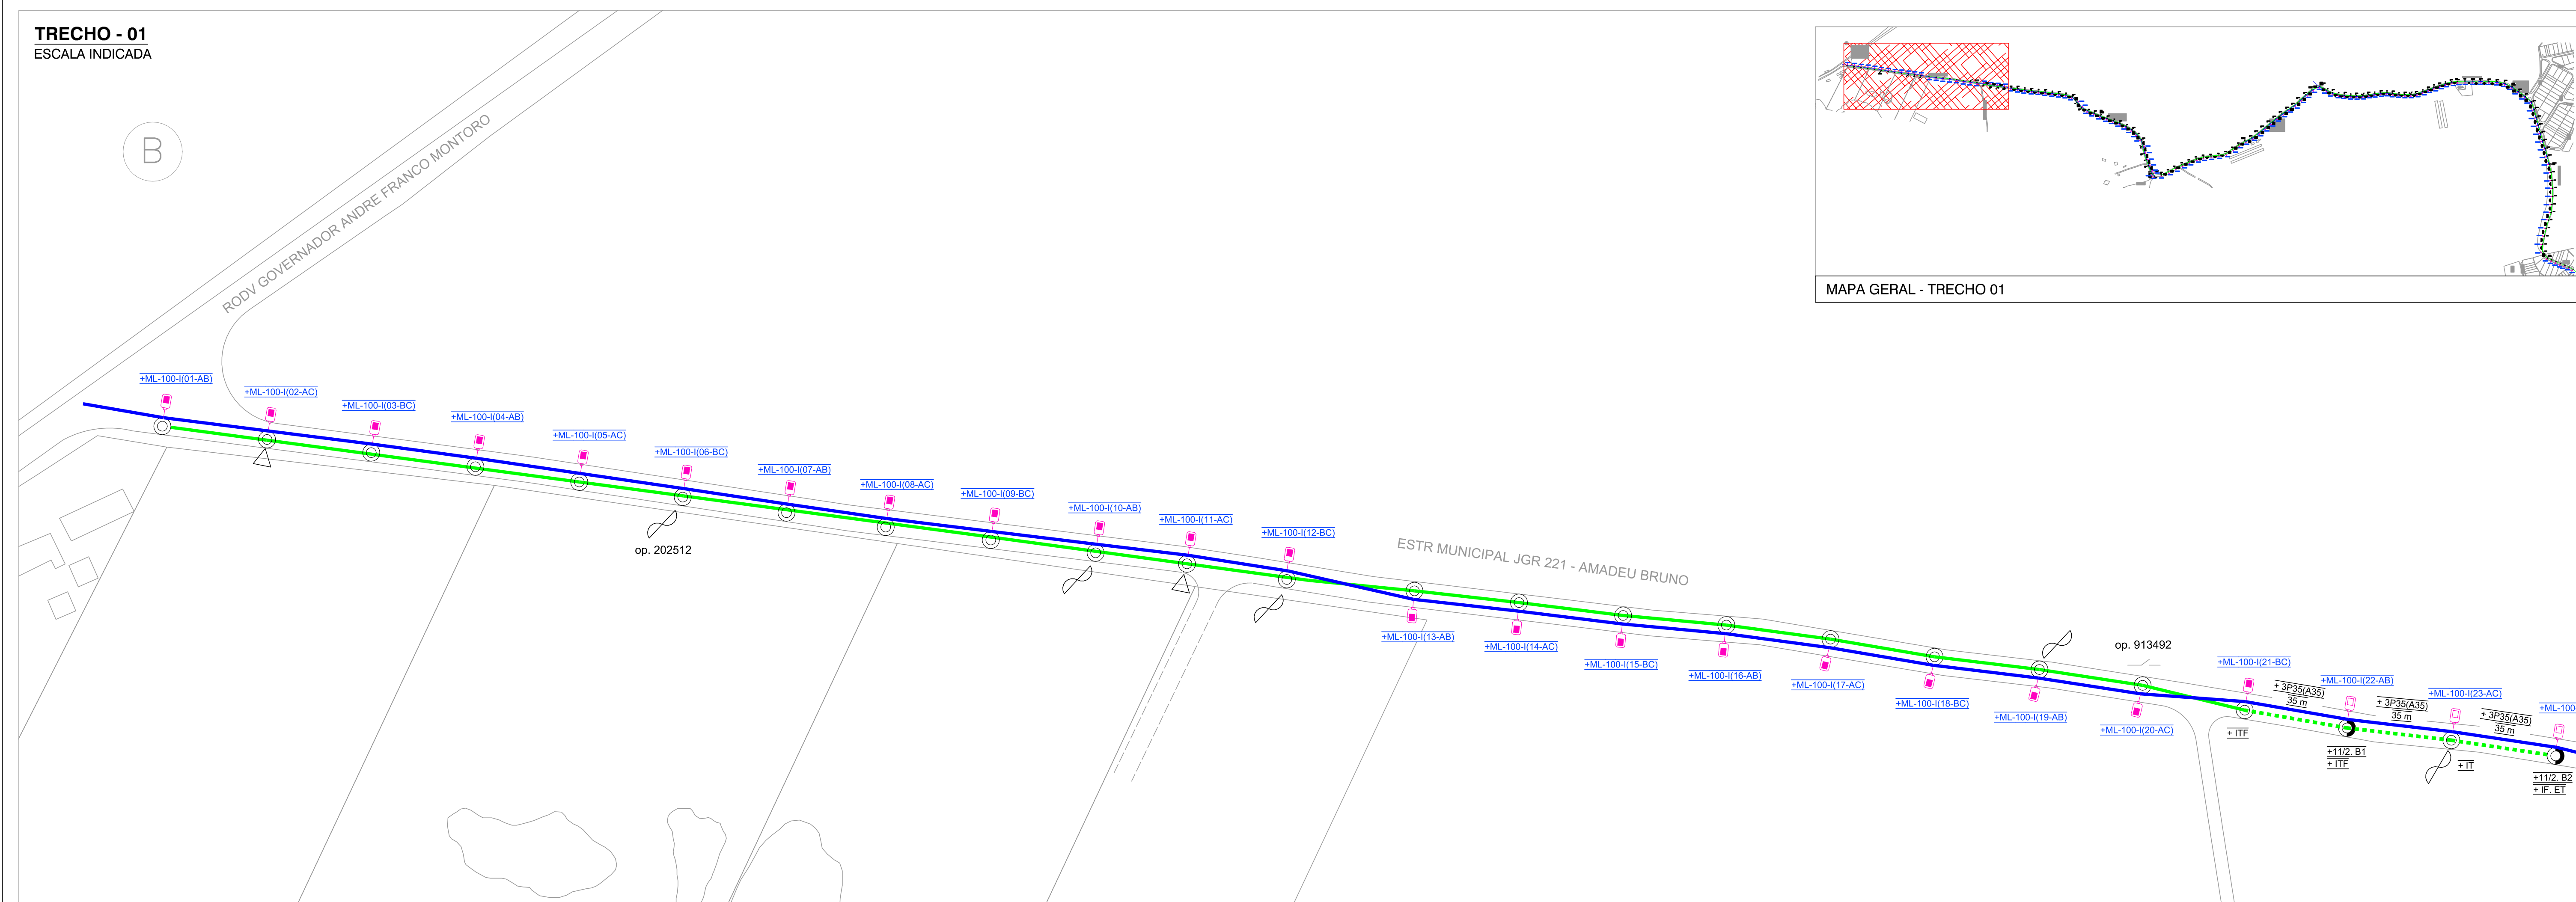

ATENÇÃO:

- 1 - CONFORME NORMA DA CPFL GED-15132, ITEM 6.2, NO CASO DE INSTALAÇÃO e/ou SUBSTITUIÇÃO DE LUMINÁRIAS COM UTILIZAÇÃO DE LED, O ATERRAMENTO TEM QUE SER INDEPENDENTE, NÃO PODENDO SER CONECTADO À REDE DE DISTRIBUIÇÃO SECUNDÁRIA DA DISTRIBUIDORA (NÃO PODE SER CONECTADO NO NEUTRO DA DISTRIBUIDORA).
- 2 - PREVER ATERRAMENTO INDIVIDUALIZADO COM HASTE, FIO DE AÇO e ELETRODUTO DE PROTEÇÃO NA DESCIDA EM TODOS OS POSTES.

NOTAS:

- 1 - PROJETO EXECUTADO CONFORME NBR-5101 e GED-3670 e DEMAIS GED'S PERTINENTES A PROJETO DE ILUMINAÇÃO PÚBLICA e REDE DE DISTRIBUIÇÃO PRIMÁRIA e SECUNDÁRIA.
- 2 - DEMAIS INFORMAÇÕES TÉCNICAS CONSULTAR MEMORIAL DESCRITIVO.

REDE PRIMÁRIA:

REDE PRIMÁRIA EXISTENTE e COMPLEMENTO PARA EXTENSÃO DA IP.

REDE SECUNDÁRIA:

REDE SECUNDÁRIA EXISTENTE e COMPLEMENTO PARA EXTENSÃO DA IP.

BRAÇO ILUMINAÇÃO PÚBLICA:

BRAÇO MÉDIO - À INSTALAR (GED-2583)

BRAÇO MÉDIO - EXISTENTE (CONFORME PROJETO)

LUMINÁRIA LED:

LUMINÁRIA LED, CORPO EM ALUMÍNIO, POTÊNCIA 100 W, DRIVE INCORPORADO COM PROTEÇÃO CONTRA SURTO, TENSÃO FULL RANGE 85 a 250 Vac, 15.000 LUMENS, TEMPERATURA DE COR 5.000 K, LENTE ASSIMÉTRICA 100x140", COM SUPORTE PARA REGULAGEM DE ÂNGULO ATÉ 10°, RELÉ FOTOELÉTRICO INCORPORADO e BASE DE 7 PINOS PARA TELEGESTÃO.

SIMBOLOGIA

	LUMINÁRIA PÚBLICA LED - 100 W - 220 V - DRIVE + DPS INCORPORADO + RELÉ FOTOELÉTRICO FIXAÇÃO EM BRAÇO NOVO																		
	LUMINÁRIA PÚBLICA LED - 100 W - 220 V - DRIVE + DPS INCORPORADO + RELÉ FOTOELÉTRICO FIXAÇÃO EM BRAÇO EXISTENTE																		
	POSTE CONCRETO PROPOSTO - À INSTALAR																		
	POSTE CONCRETO - EXISTENTE																		
	POSTE DE MADEIRA - EXISTENTE																		
	POSTE DUPLO T - EXISTENTE																		
	REDE PRIMÁRIA - EXISTENTE																		
	REDE PRIMÁRIA PROPOSTA - À INSTALAR																		
	REDE SECUNDÁRIA - EXISTENTE																		
	REDE SECUNDÁRIA PROPOSTA - À INSTALAR																		
	TRANSFORMADOR EXISTENTE																		
	TRANSFORMADOR TRIFÁSICO À INSTALAR - PADRÃO CPFL																		
	CHAVE SECCIONADORA EXISTENTE																		
+CL-YY-I(XX-AB)	<table border="0"> <tr> <td>+</td><td>À INSTALAR</td> <td>L</td><td>BRAÇO LONGO</td> <td>I</td><td>INTEGRADO</td> </tr> <tr> <td>C</td><td>BRAÇO CURTO</td> <td>L</td><td>LUMINÁRIA LED</td> <td>XX</td><td>NUMERAÇÃO POSTE</td> </tr> <tr> <td>M</td><td>BRAÇO MÉDIO</td> <td>YY</td><td>POTÊNCIA WATTS</td> <td>AB</td><td>FASEAMENTO DE LIGAÇÃO</td> </tr> </table>	+	À INSTALAR	L	BRAÇO LONGO	I	INTEGRADO	C	BRAÇO CURTO	L	LUMINÁRIA LED	XX	NUMERAÇÃO POSTE	M	BRAÇO MÉDIO	YY	POTÊNCIA WATTS	AB	FASEAMENTO DE LIGAÇÃO
+	À INSTALAR	L	BRAÇO LONGO	I	INTEGRADO														
C	BRAÇO CURTO	L	LUMINÁRIA LED	XX	NUMERAÇÃO POSTE														
M	BRAÇO MÉDIO	YY	POTÊNCIA WATTS	AB	FASEAMENTO DE LIGAÇÃO														

02	14/10/2020	Revisão na Estrutura dos Transformadores	V.H	V.H	L.M.
01	05/10/2020	Revisão Potência Luminárias	M.M.	F.A.	L.M.
00	25/09/2020	Emissão Inicial	M.M.	F.A.	L.M.
R	DATA	DESCRIÇÃO	EXEC	VER	

LMA
Projeto e Assessoria Elétrica

RESP. TÉCNICO:
Leandro Moreira da Silva

PROJETO:
Leandro Moreira

CREA Nº:
5.063.381.564

ART Nº:
28.027.230.201.003.055

END.: AVENIDA CONCEIÇÃO, 850 - VILA REZENDE - PIRACICABA / SP
FONE: (19) 3425-2734 / (19) 99767-6781
contato@lmaeletricos.com.br | www.lmaeletricos.com.br

CLIENTE:
Prefeitura do Município de Jaguariúna

OBRA:
ILUMINAÇÃO PÚBLICA - RETROFIT LED

ENDEREÇO:
B) JGR 221 - Amadeu Bruno

ASSUNTO:
Iluminação Pública
Distribuição dos Pontos Iluminação - Trecho 01
Item b) - 20200716

DATA:	DESENHO:	ESCALA:	STATUS:	REF.
25/09/2020	LM-323.475.2020-B-F.001	1: 1.000	Executivo	ILUM. PÚBLICA
NOME ARQUIVO: 475-EL_IP_JAGUARIUNA_ITEM (B)				FOLHA: IP - 01/06

R. 02