




FORMA - PAREDES  
ESC. 1:50

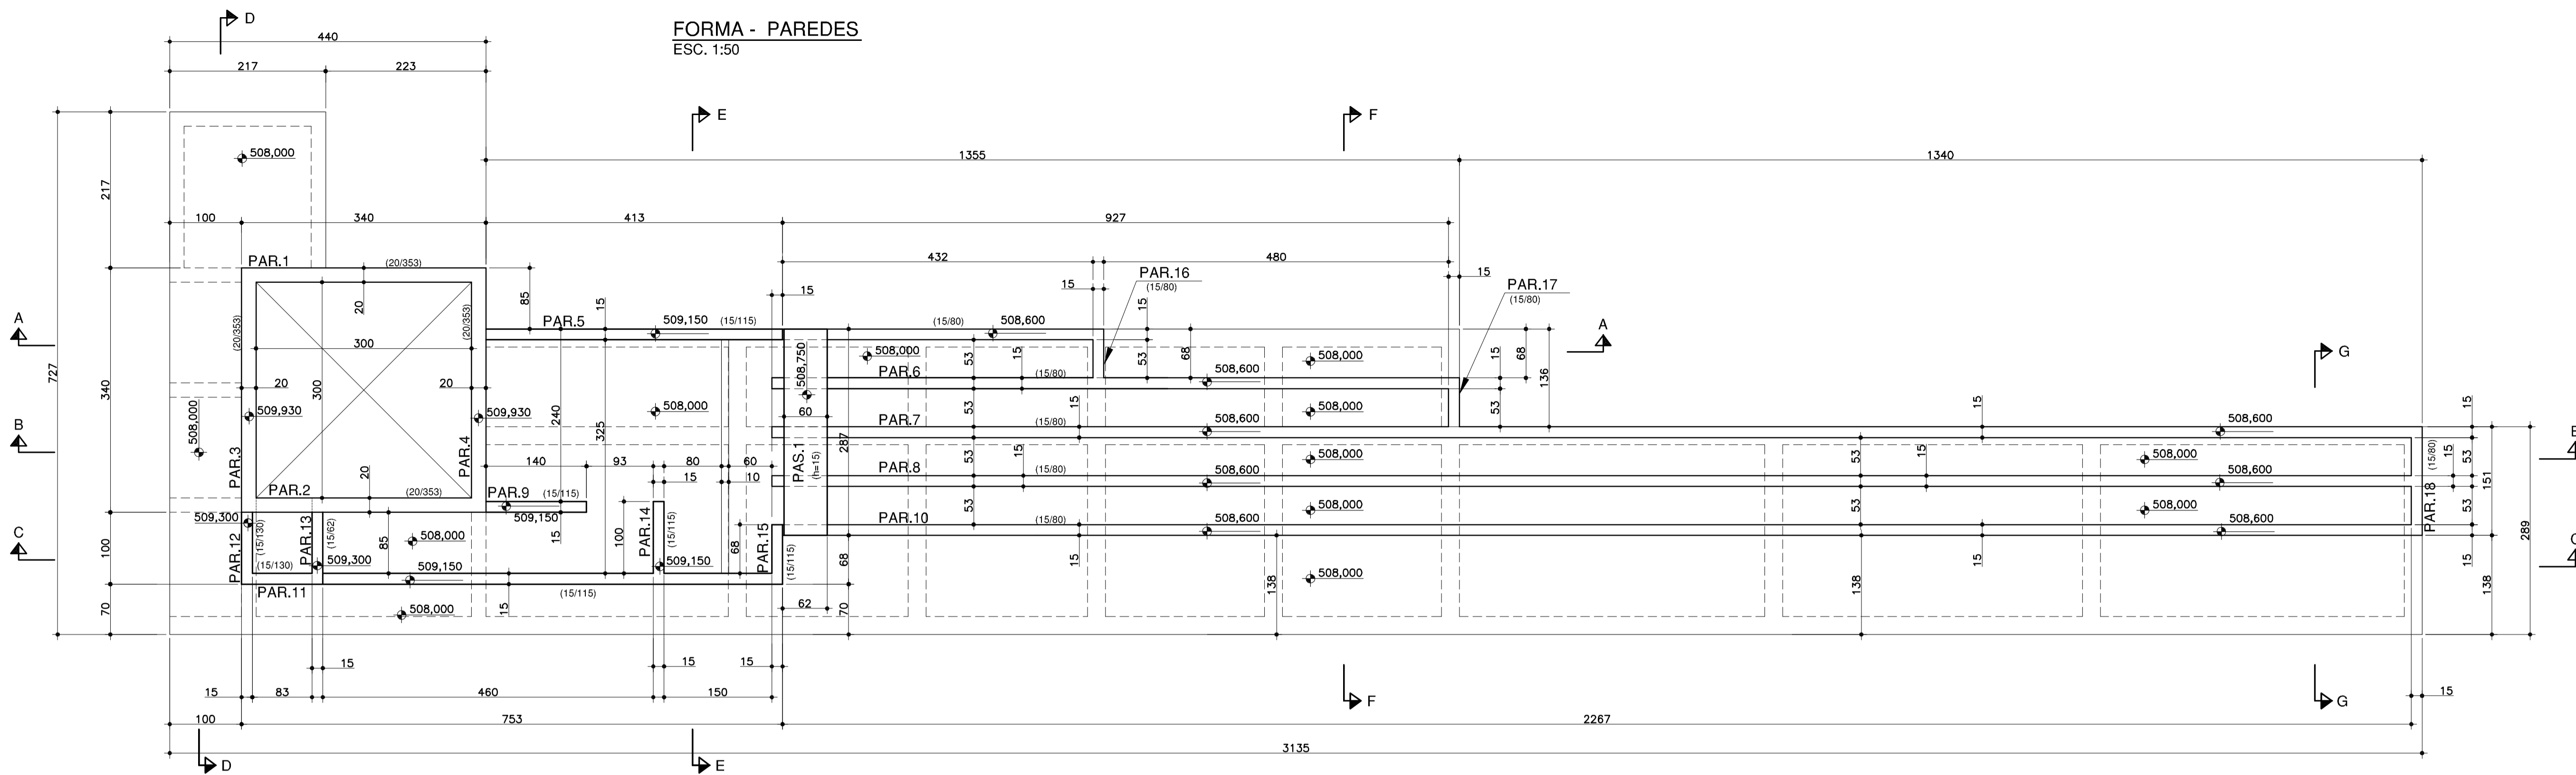

FORMA - PLANTA NÍVEL 508,000  
ESC. 1:50

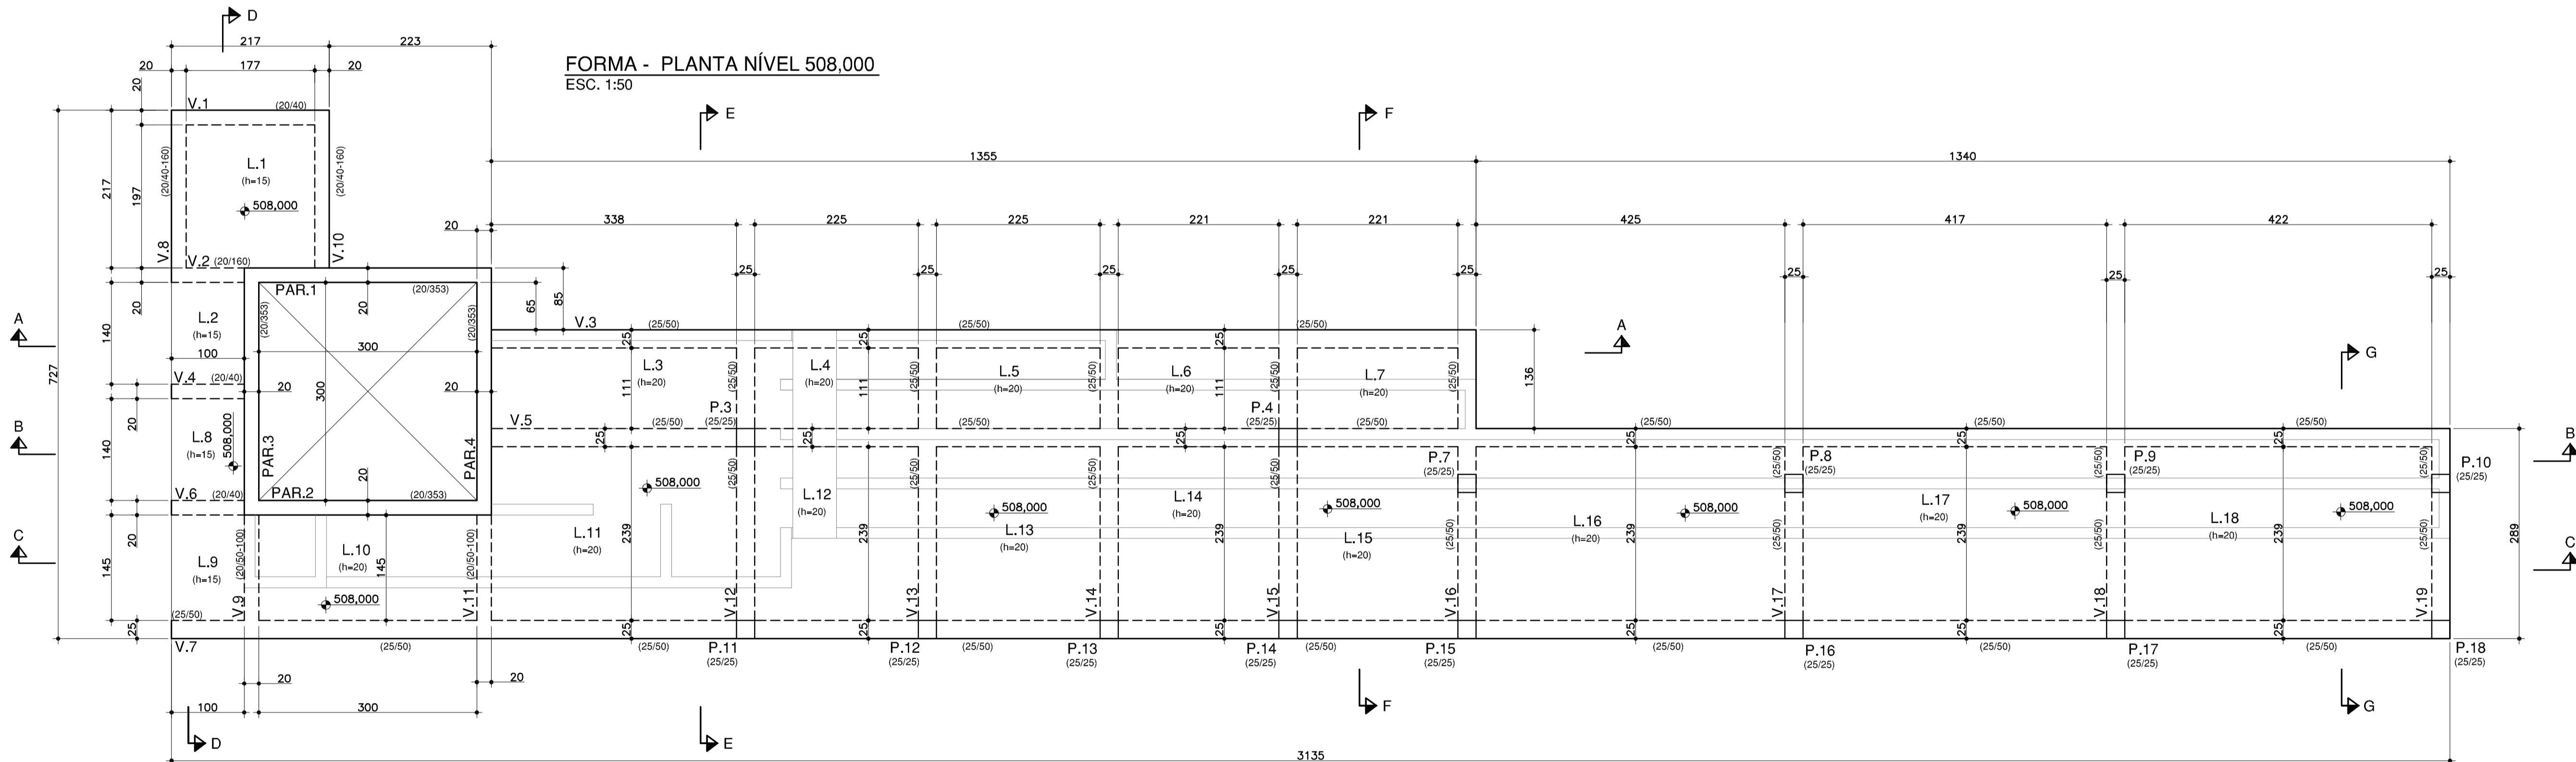

FORMA - PLANTA NÍVEL 506,600  
FUNDO RESERVATÓRIO  
ESC. 1:50

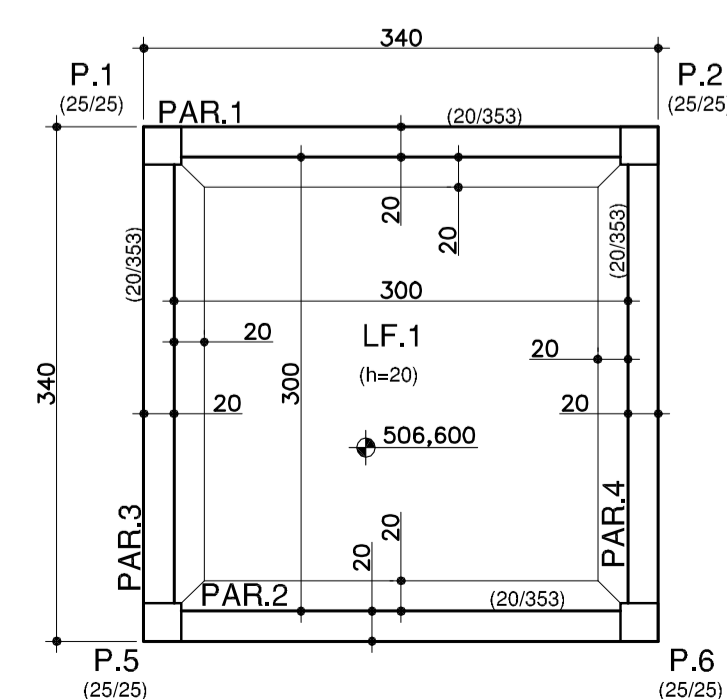

DATA	DATA	MODIFICADO

**EMA Engenharia de Meio Ambiente Ltda**  
CREA Nº 33793 - SP emeng@emaeng.com.br  
Rua Carlos Francisco de Paula nº 91 - CAMPINAS CEP 13023-600 FONE: (019) 3252-2244

<b>PROJETO ESTRUTURAL</b>		Prop.: Prefeitura Municipal de Jaguariúna
ENGR. RESP. JOSELITO AZEVEDO CREA: 5060788772 - SP		
EMPRESAMENTO:	ESTAÇÃO DE TRATAMENTO DE AGUA	DATA: 29/08/2007
OBRA:	RESERVATÓRIO CANALETAS DE ALIMENTAÇÃO	PROJ.: J. AZEVEDO
LOCAL:	JAGUARIÚNA - SP	DES.: J. AZEVEDO
PROPRIETÁRIO:	Prefeitura Municipal de Jaguariúna	ESCALA: indicada
DISCRIMINAÇÃO:	<b>PROJETO ESTRUTURAL FORMA LAJES, VIGAS E RESERVATÓRIO</b>	REVISÃO: 0
	ARQUIVO: ESTRUTURAL <b>ESTR_002</b>	FOLHA: