


DETALHE

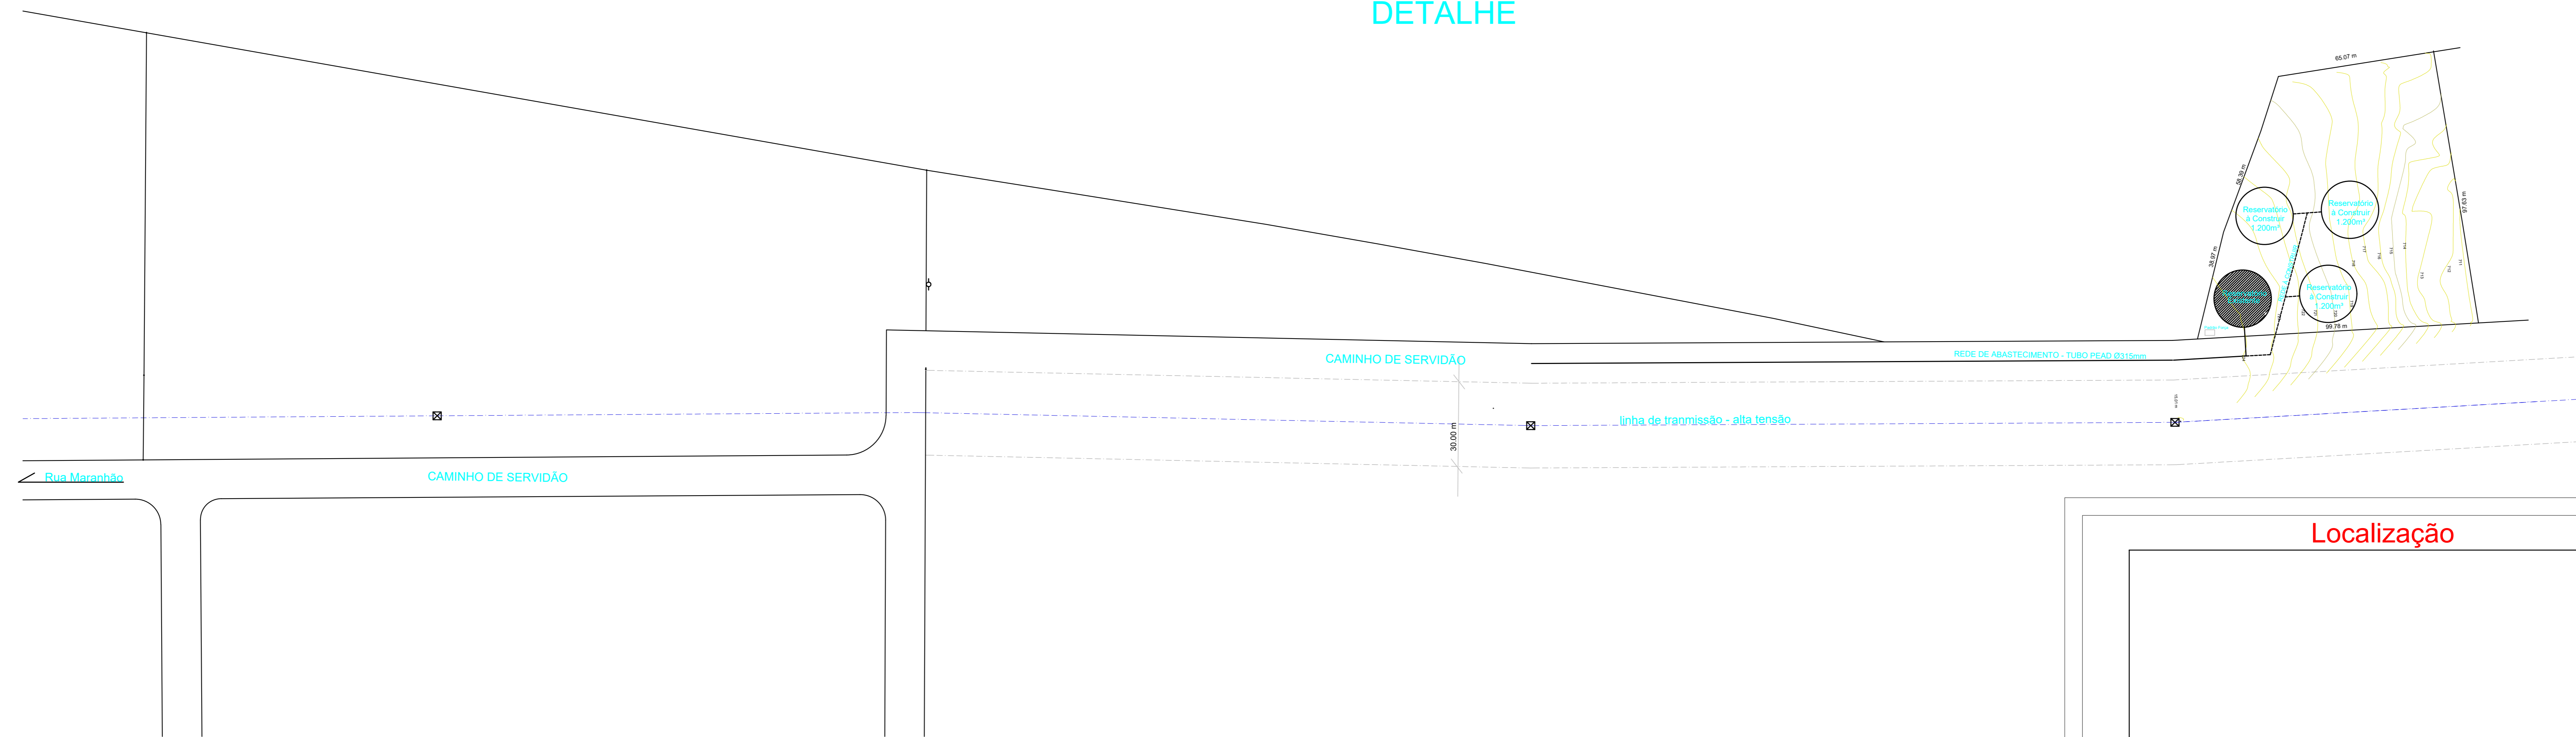

Localização

Obs:

SECRETARIA <b>SECRETARIA</b>		DEPARTAMENTO <b>DEPARTAMENTO</b>		
ESCALA 1:1250	DATA março 2013	VISTO VISTO	DESENHO Vicente	FOLHA/TOTAL <b>1 / 1</b>

**Prefeitura do Município de Jaguariúna**  
 Rua Alfredo Bueno, 1235 - Centro - Jaguariúna-SP - CEP: 13820-000-Fone: (019) 3867 9760-Fax: (019) 3867 2694

ASSUNTO  
**assunto-linha1**  
**assunto-linha2**  
**assunto-linha3**

ARQUIVO: Z:\projetos\departamento de topografia\caputuna\caixa d'agua\_rev21032013\_ampliação.dwg