


cotas das caixas d'agua

Chacaras Santo Antonio do Jardim	655.988
Chacaras Recreio Floresta	650.551
Nova Jaguariuna	626.769
Colina do Castelo	703.702
João Aldo Nassif	642.578
Cruzeiro do Sul	612.299
Ana Helena	622.822
Centro	622.210

ÁREA DESMEMBRADA DA  
GLEBA REMANESCENTE DA GLEBA "A"  
proprietário - LUIZ ANTÔNIO DUARTE DE OLIVEIRA

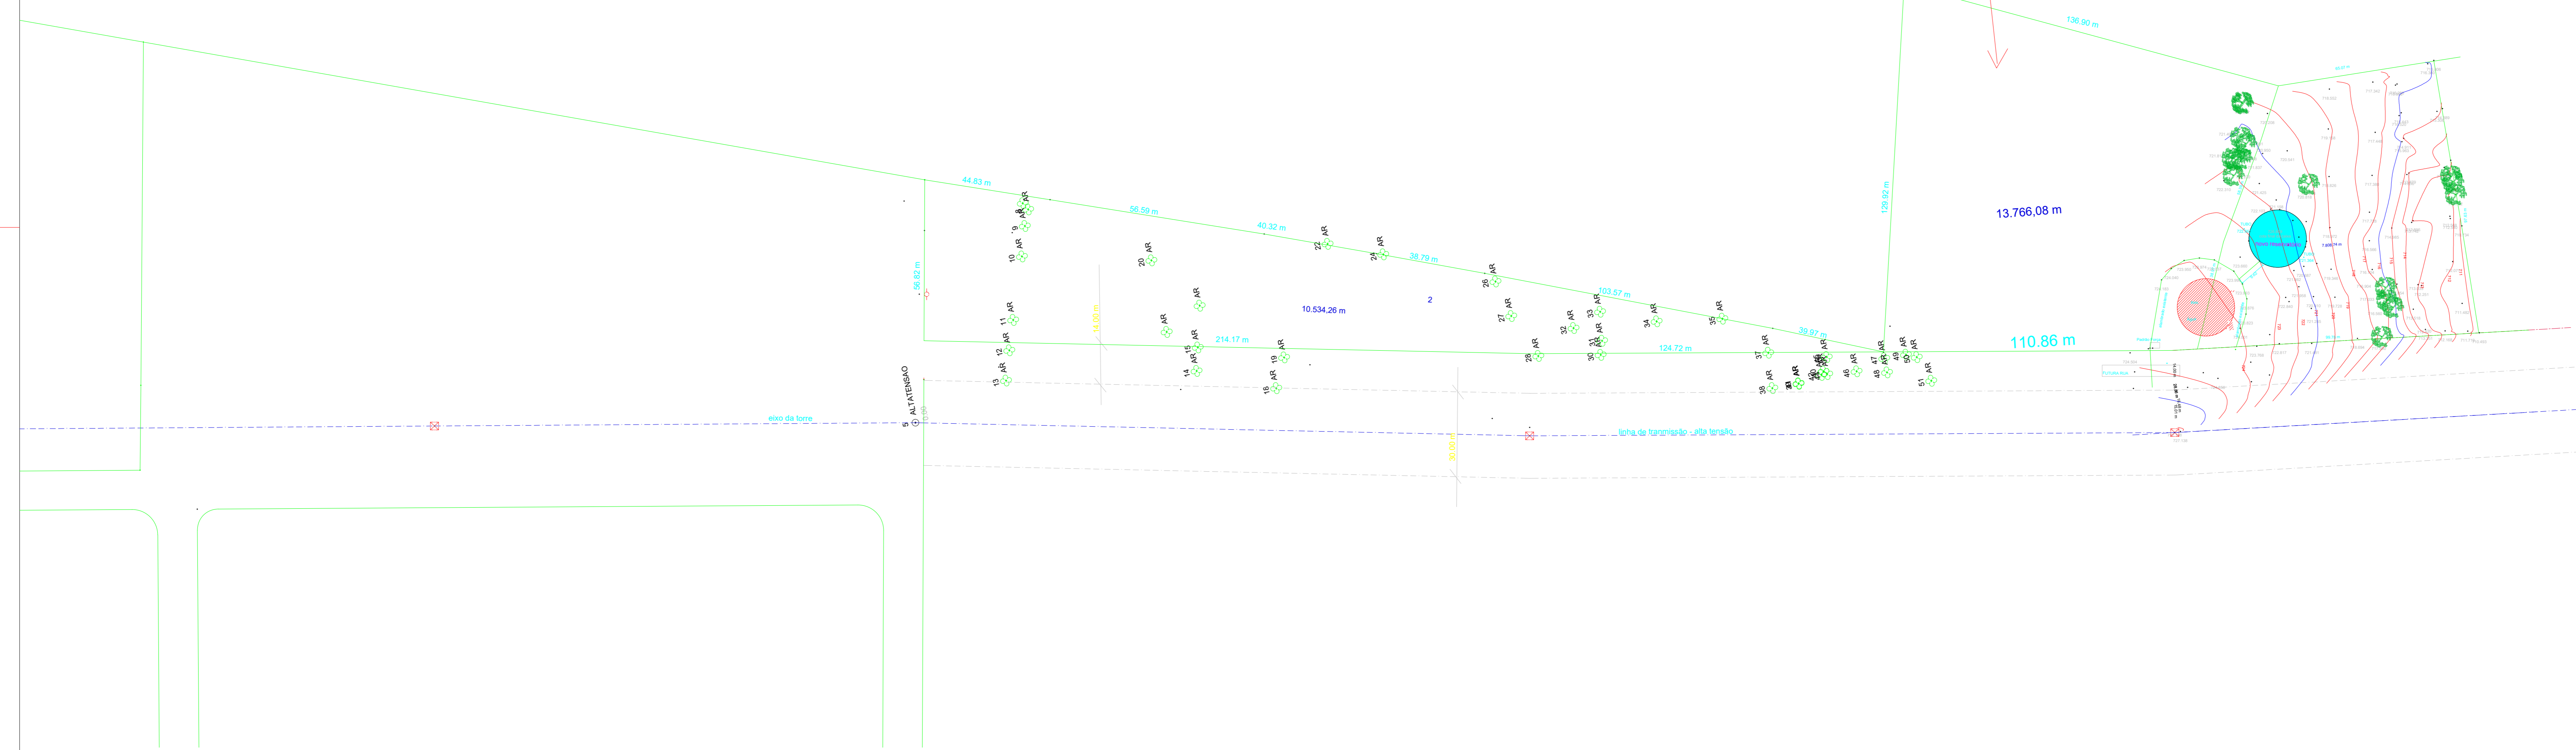

SECRETARIA		DEPARTAMENTO	
OBRAS E SERVIÇOS		CARTOGRAFIA E TOPOGRAFIA	
ESCALA	DATA	VISTO	DESENHO
1:1000	30/01/2006	NILSON	FABIO
			FOLHA TOTAL
			FL 1/1

**Prefeitura do Município de Jaguariúna**  
Rua Amélio de Azevedo, 1.235 - Centro - Jaguariúna - SP - CEP: 13.020-000 Fone: (011) 3481 4100 Fax: (011) 3481 2656

ASSUNTO: **LEVANTAMENTO PLANIALTIMÉTRICO ESTUDOS PARA IMPLANTAÇÃO DE RUA**

ARQUIVO: C:\TOPOGRAFIA\2006\BARRIOCENTROFUTURA CAIXA D'AGUA1.DWG