

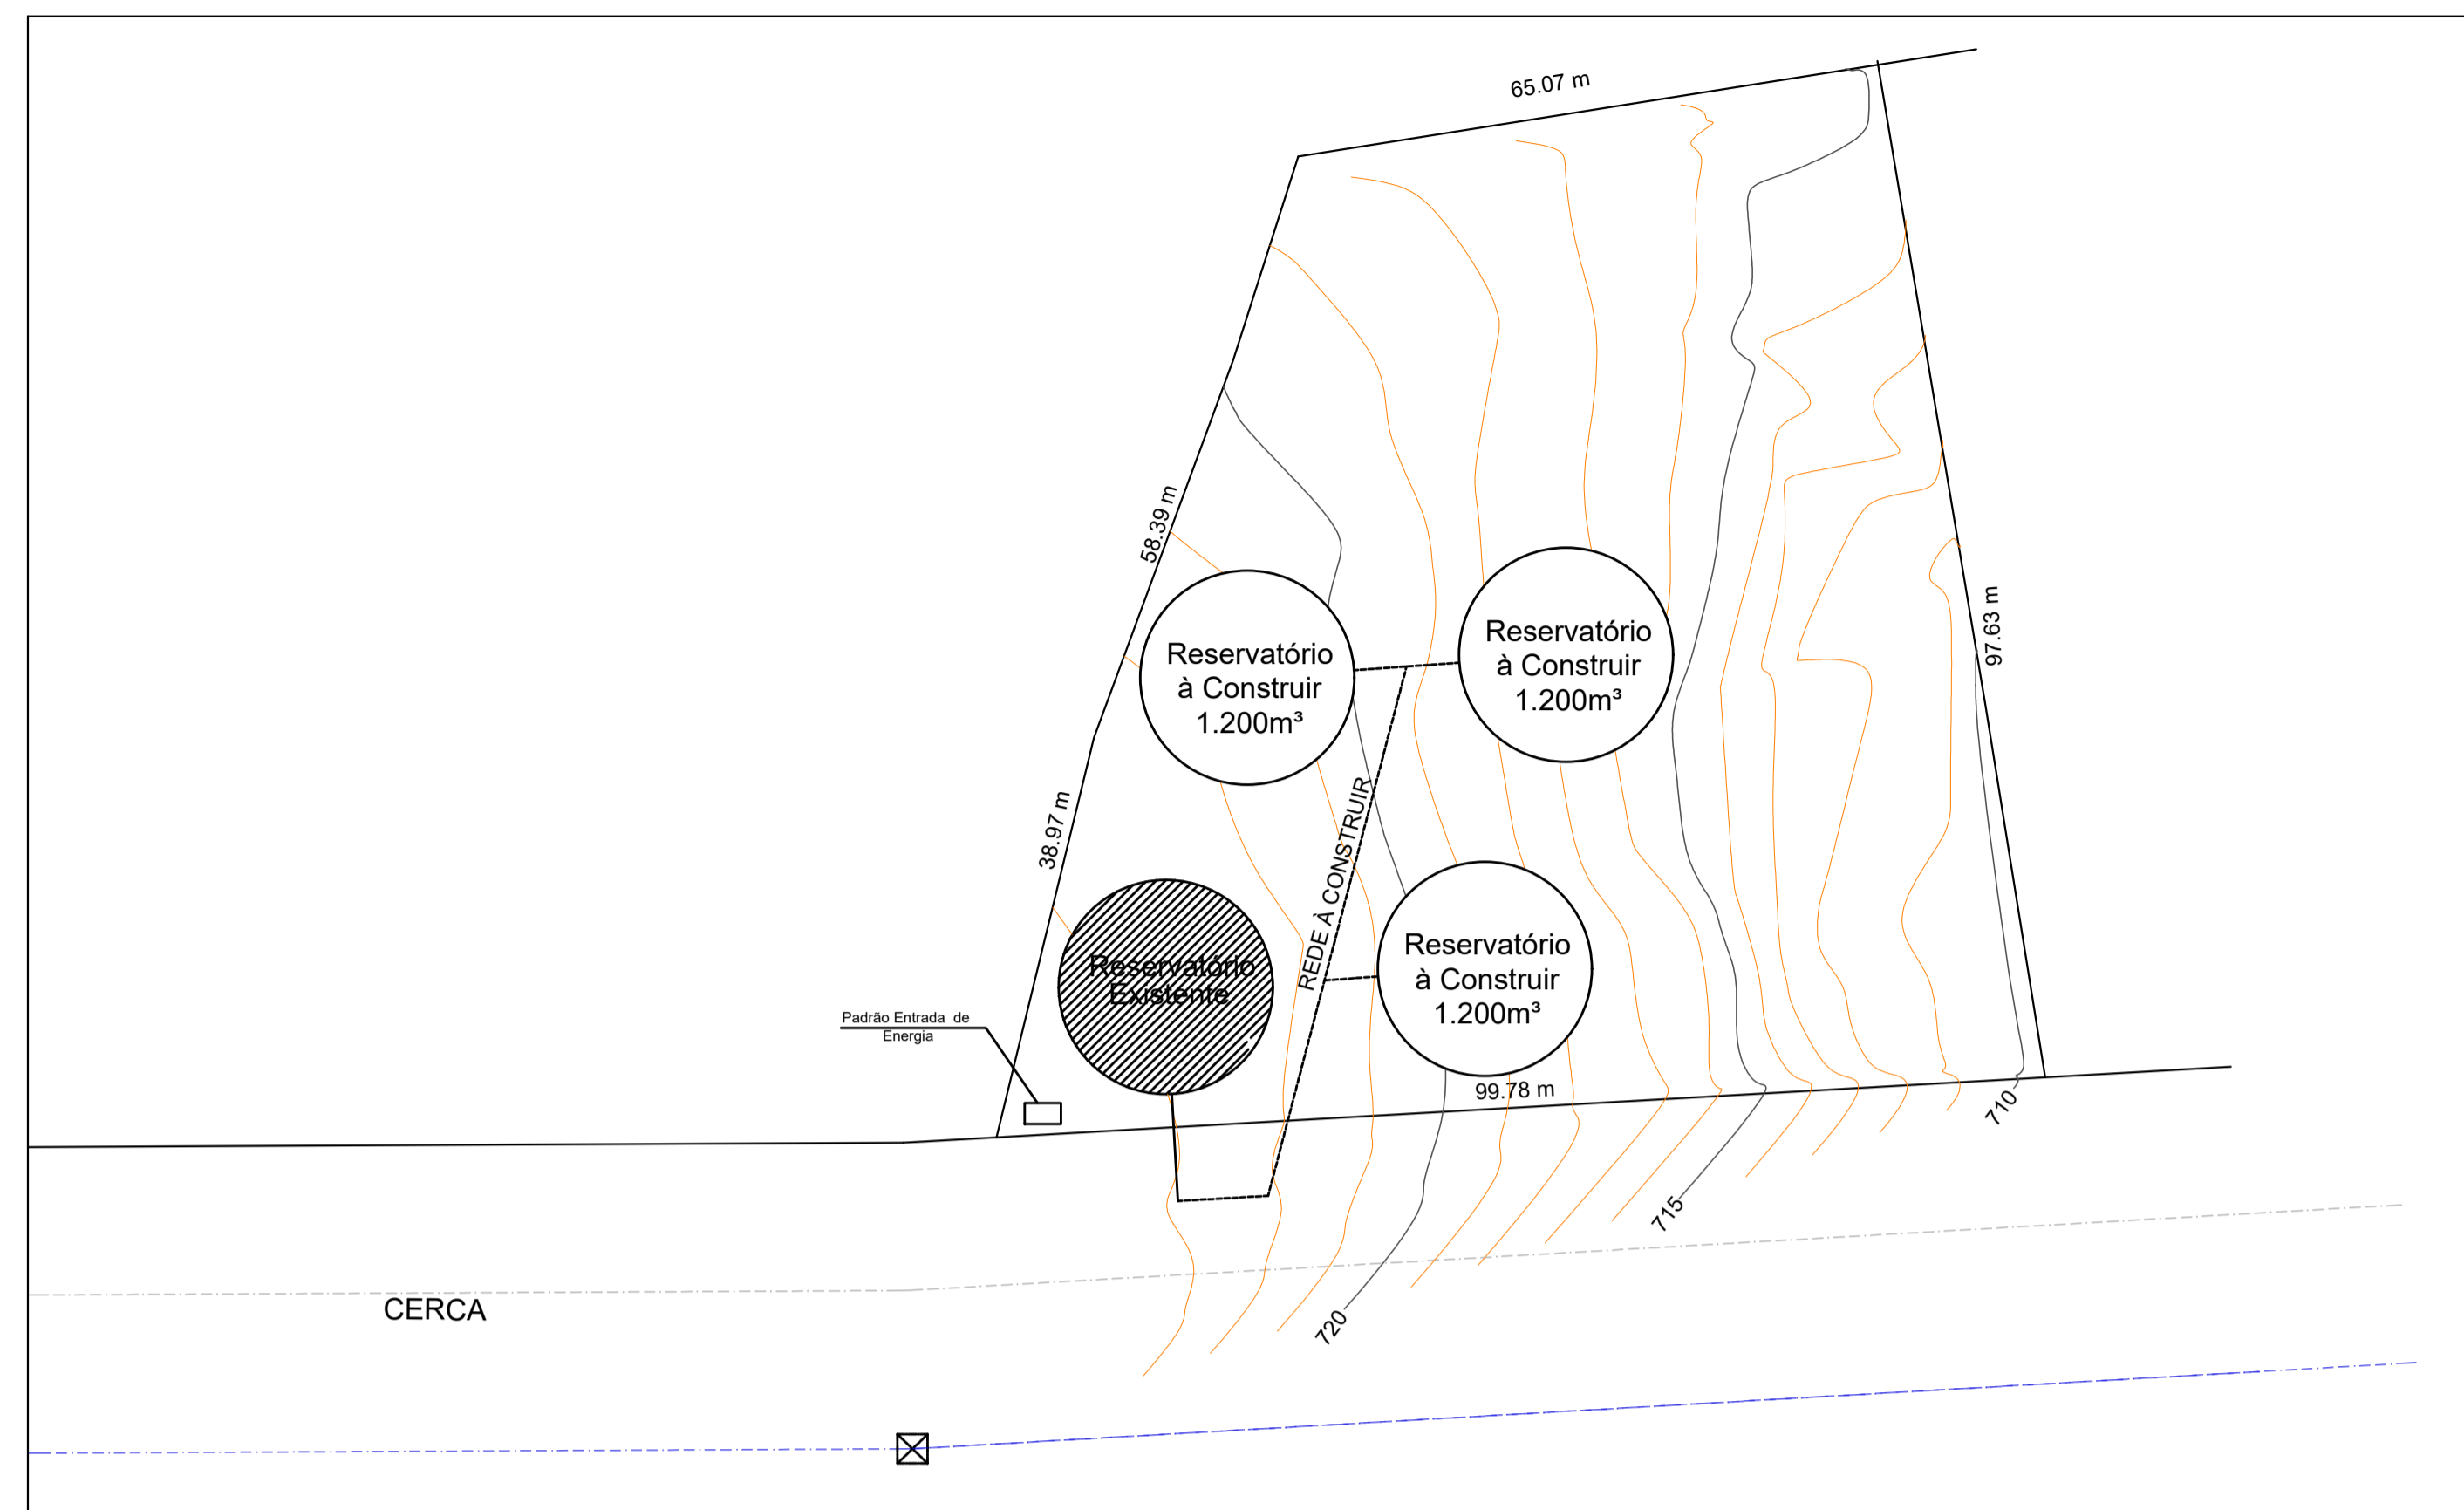


DETALHE - s/ esc.

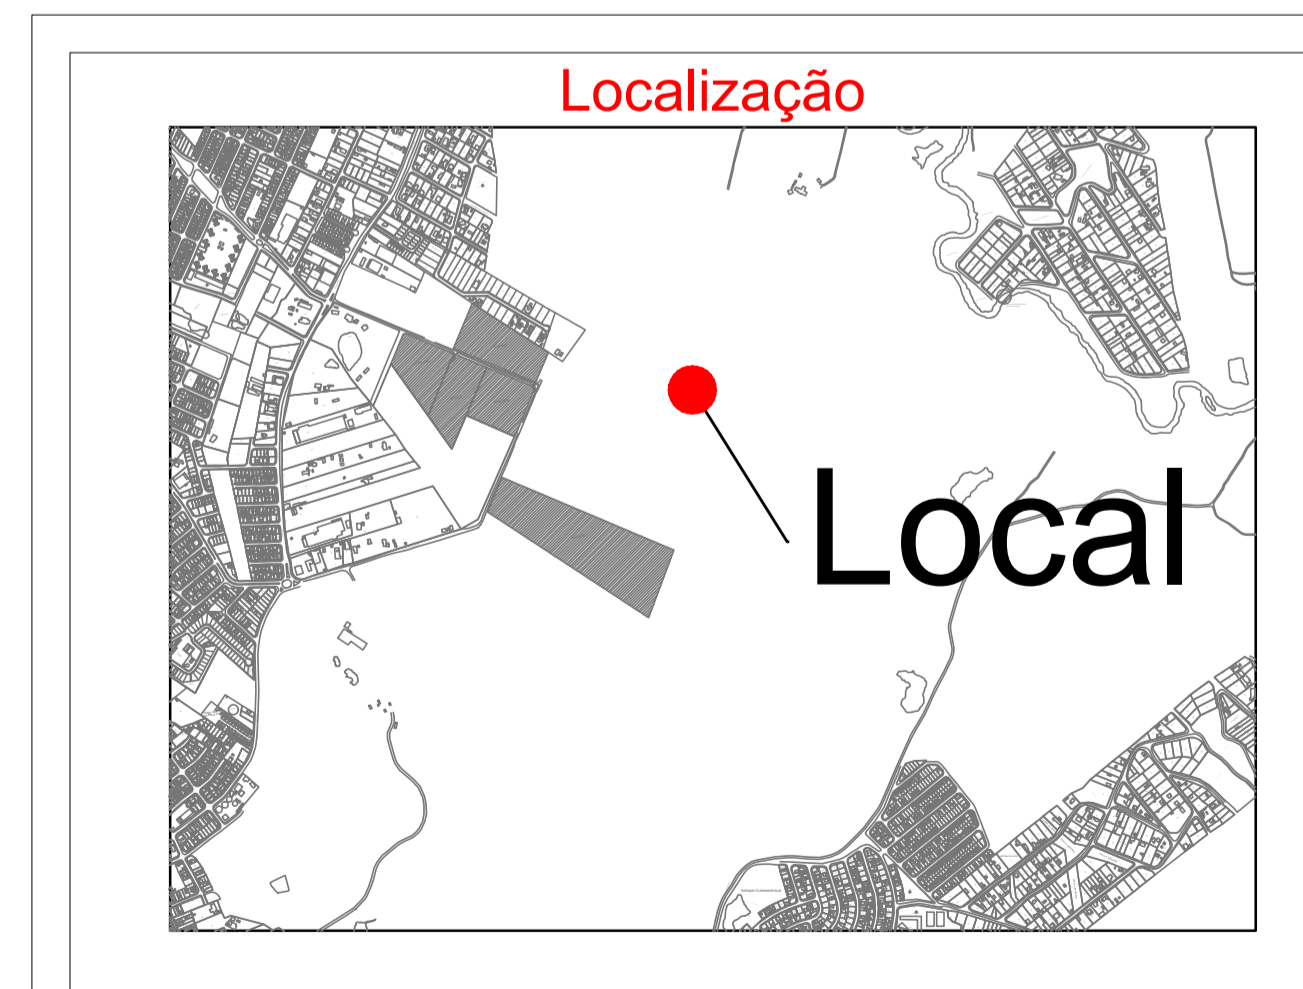

DETALHE - S/Esc:

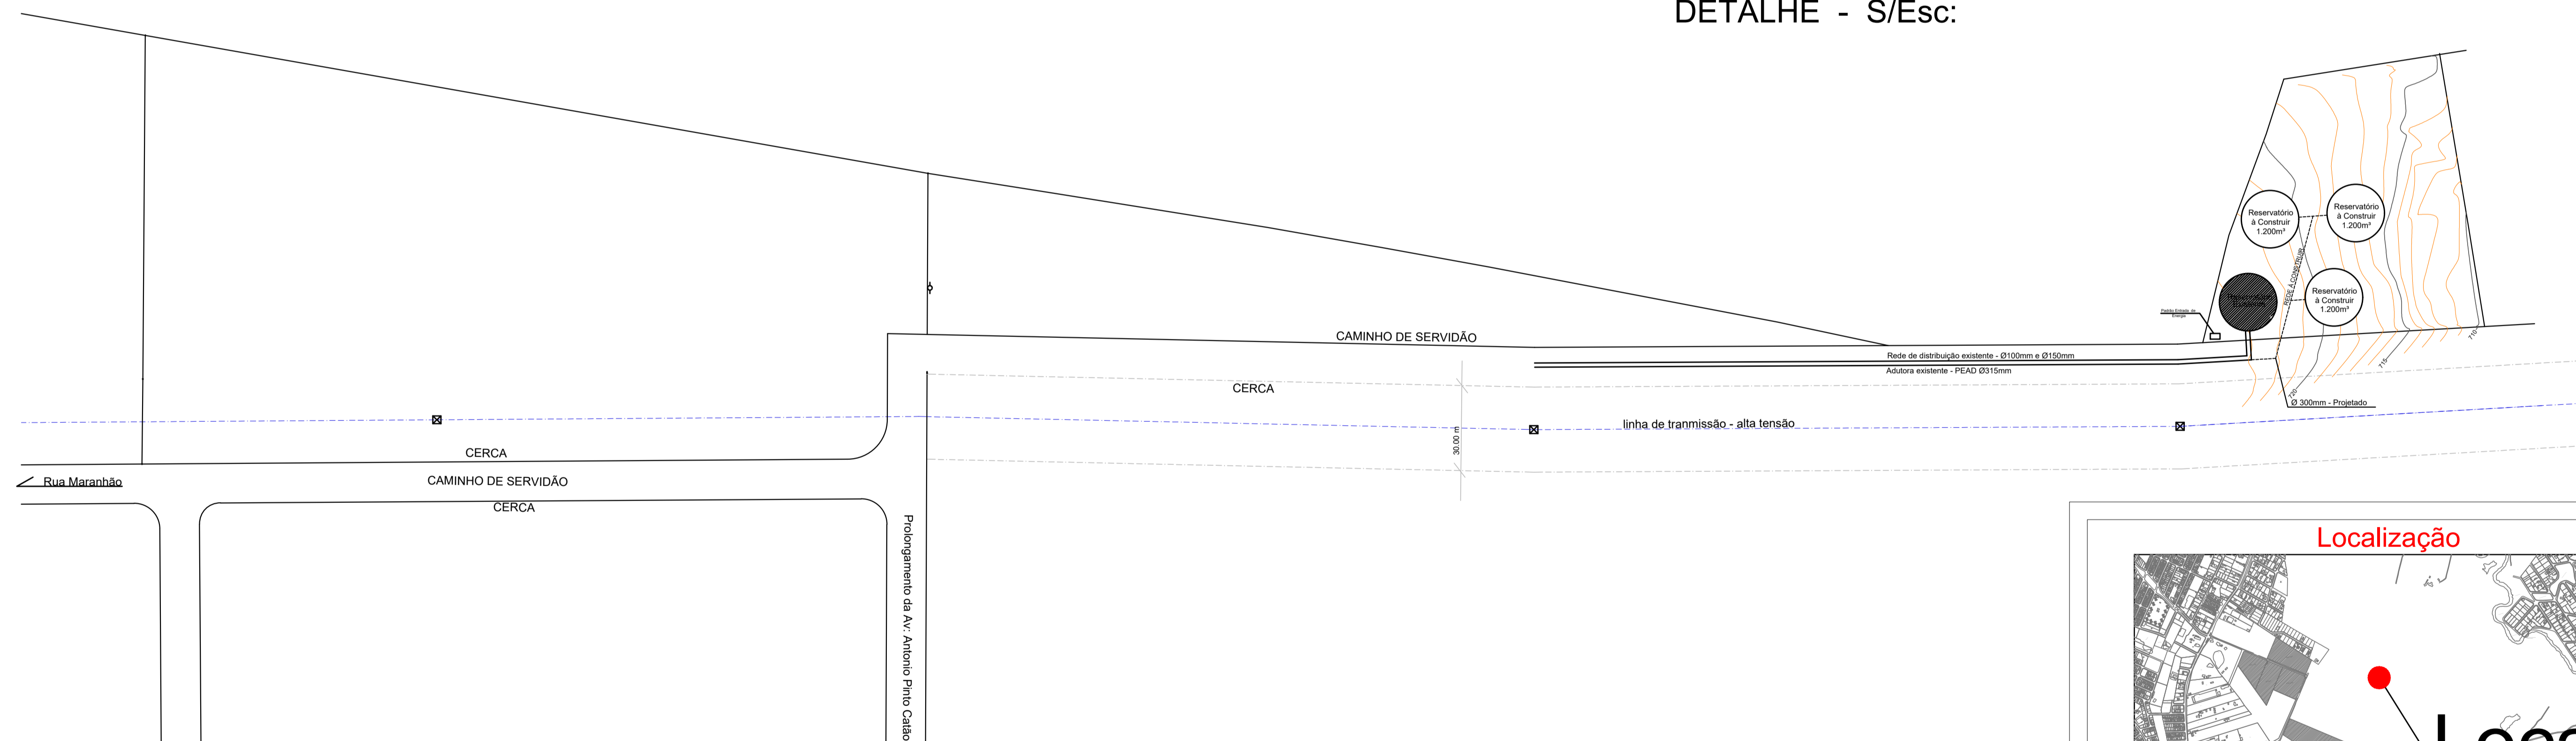

Obs: A interligação com o sistema distribuidor sera executado pela PMJ.

SECRETARIA <i>Planejamento</i>		DEPARTAMENTO <i>Projetos</i>		
ESCALA 1:1250	DATA março 2013	VISTO	DESENHO <i>Vicente</i>	FOLHA/TOTAL 1 / 1

**Prefeitura do Município de Jaguariúna**  
Rua Alfredo Bueno, 1235 - Centro - Jaguariúna-SP - CEP 13820-000-Fone: (019) 3867-9700-Fax (019) 3867-2856

**Caixa D'Água Semi-Enterrada para 1.200m³**  
**Localização - Bairro Capotuna**