
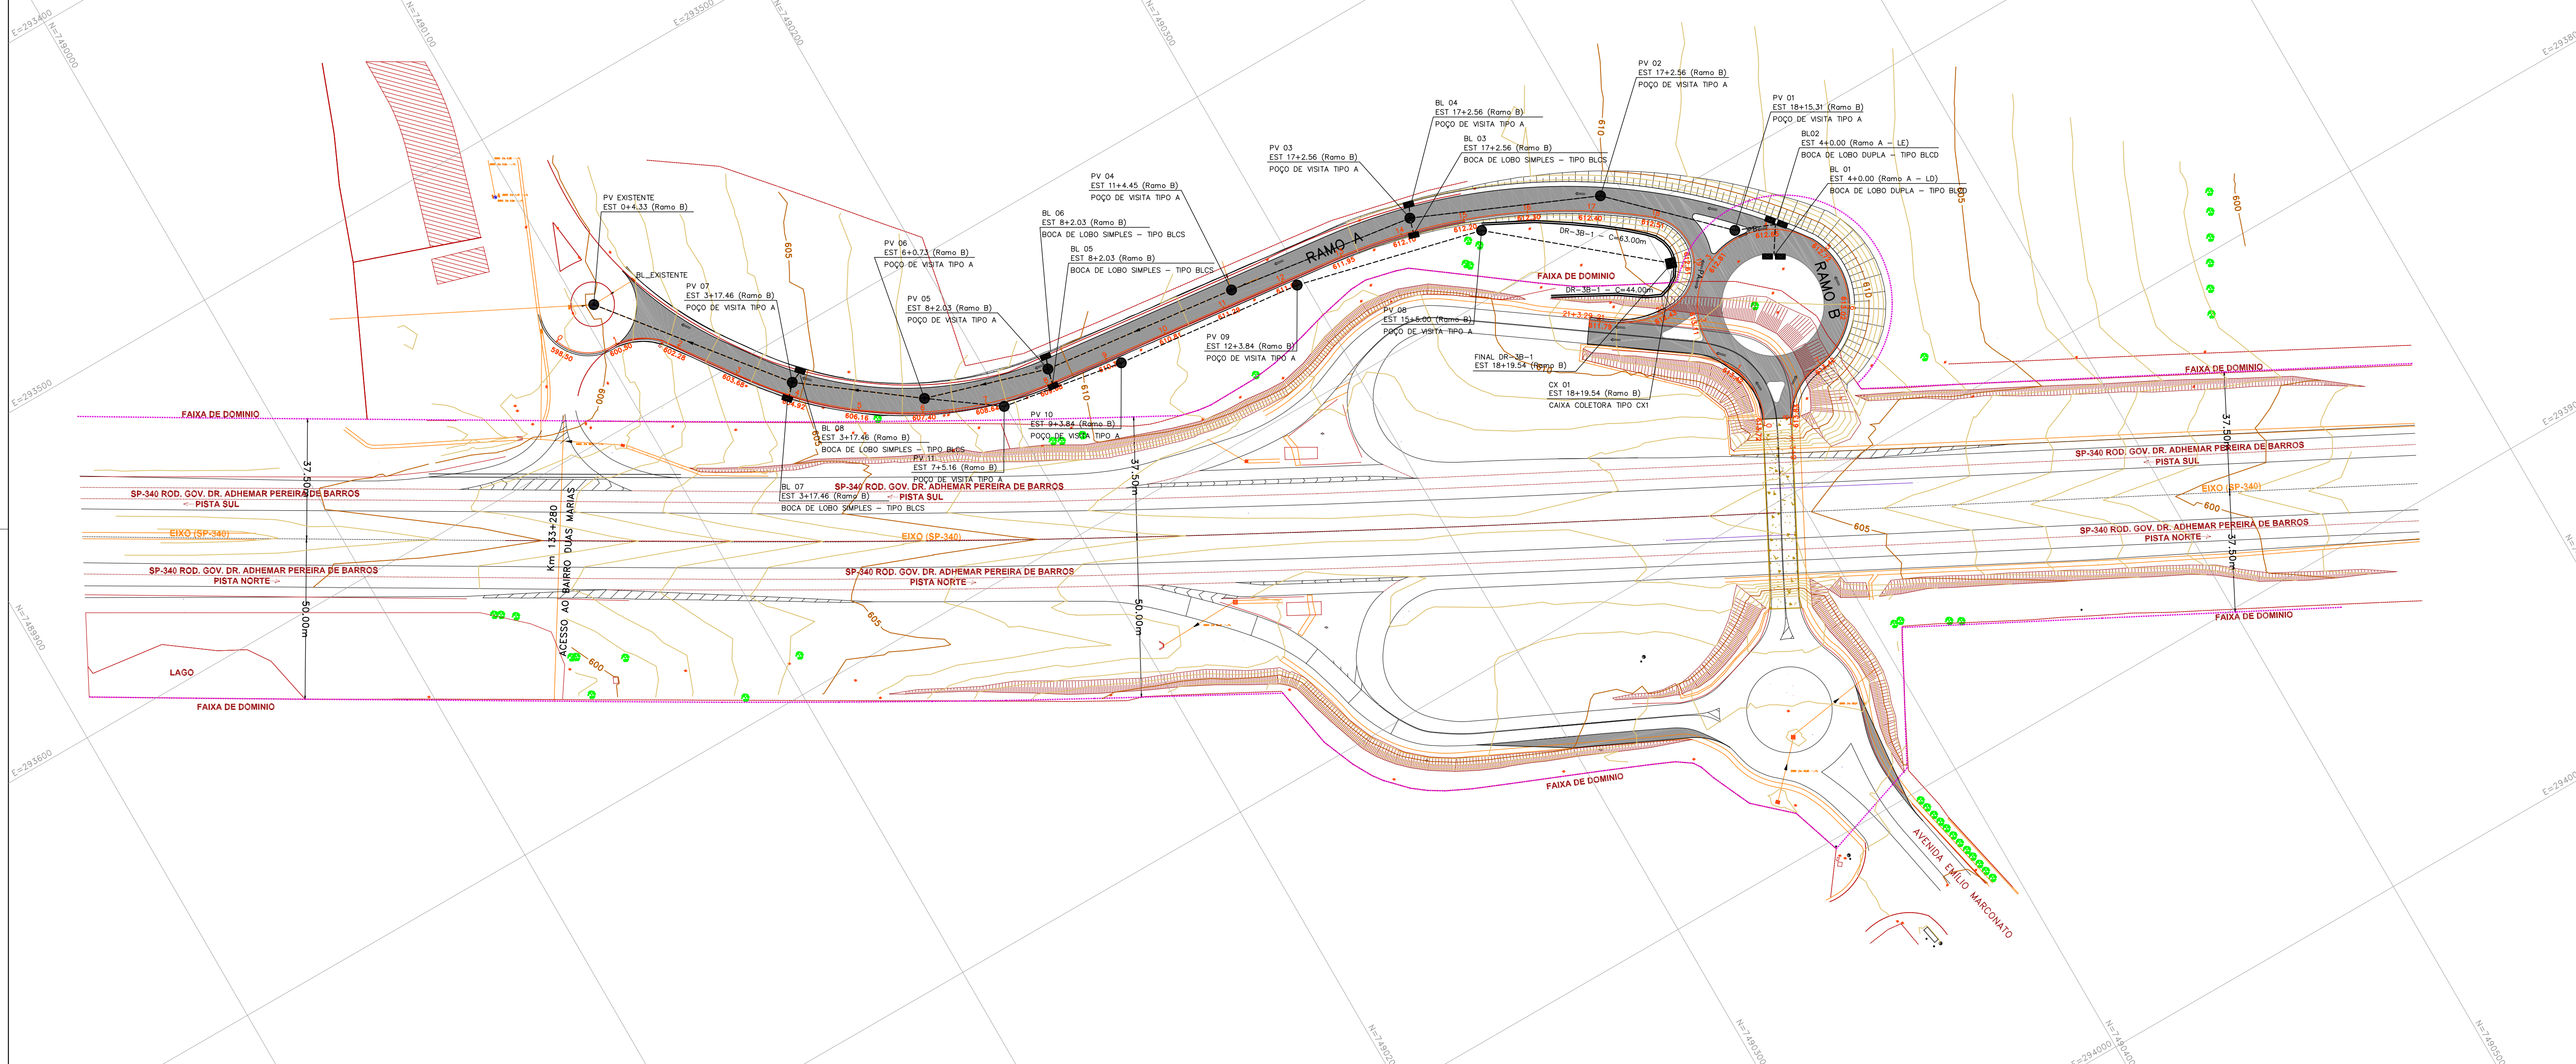


SENTIDO DAS AGUAS PLUVIAIS
 —PA— PONTO ALTO
 —PB— PONTO BAIXO

Convenções Topográficas

Símbolo	Descrição	Símbolo	Descrição
[Símbolo]	Contorno	[Símbolo]	Limite de propriedade
[Símbolo]	Rede de drenagem	[Símbolo]	Rede de drenagem existente
[Símbolo]	Rede de drenagem projetada	[Símbolo]	Rede de drenagem existente
[Símbolo]	Rede de drenagem projetada	[Símbolo]	Rede de drenagem existente

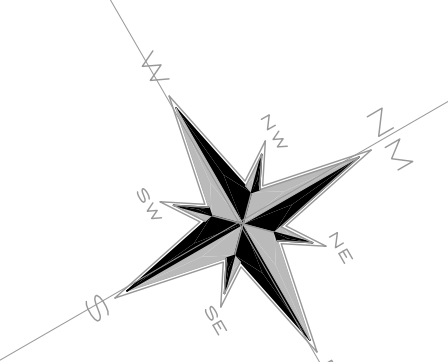

LEGENDA

—	VALETA DE PROTEÇÃO	VIDE PP-DE-H07-004_A
—	ASSENTAMENTO DE BUEIRO	VIDE PP-DE-H07-072_A
■	BOCA DE LOBO SIMPLES	VIDE PP-DE-H07-076_B
■	BOCA DE LOBO DUPLA	VIDE PP-DE-H07-077_B
●	POÇO DE VISITA - TIPO A	VIDE PP-DE-H07-086_A
■	CAIXA COLETORA - TIPO CX1	VIDE PP-DE-H07-091_A
■		VIDE PP-DE-H07-099_A - GRELHA PRE MOLDADA DE CONCRETO

PERFIS VIDE PROJETO DE DRENAGEM DE AGUAS PLUVIAIS - PERFIS

INTERESSADO

PREFEITURA MUNICIPAL DE JAGUARIÚNA

PROJETISTA

ENGEVIA
CONSULTORIA DE ENGENHARIA LTDA

NIVALDO BARBIN
ENGENHEIRO CIVIL
CREA: 0800568185
ART: 28027230210349545

TÍTULO: PROJETO DE DRENAGEM DE AGUAS PLUVIAIS

LOCAL:	SP-340 ROD. GOV. DR. ADHEMAR PEREIRA DE BARROS	EMISSÃO:	24/10/2014
MUNICÍPIO:	JAGUARIÚNA - SP	TRECHO:	km 133+280 PISTA SUL
ESCALA:	1:1000	FOLHA:	UNICA

PROJETISTA

REV.	DATA	RESP. TEC./PROJETISTA	RESP. TEC./CONCES.	ASSUNTO	DOC. REFERÊNCIA
00	28/03/2021			EMISSÃO INICIAL	

AUTENTICAÇÃO

ESTE DESENHO É ORIGINAL DE CÓPIA DE FLS. _____

AUTOS Nº _____ APROVADO PELO SR. DIRETOR DE ENGENHARIA ÀS FLS. _____ DOS AUTOS Nº _____

ARQUIVO

Data	Prefixo	Número
Móvel	Gaveta	Divisão
Arquitetura		Mapa