



Convenções Topográficas									
Linhas de Contorno	Linhas de Contorno	Linhas de Contorno	Linhas de Contorno	Linhas de Contorno	Linhas de Contorno	Linhas de Contorno	Linhas de Contorno	Linhas de Contorno	Linhas de Contorno
...

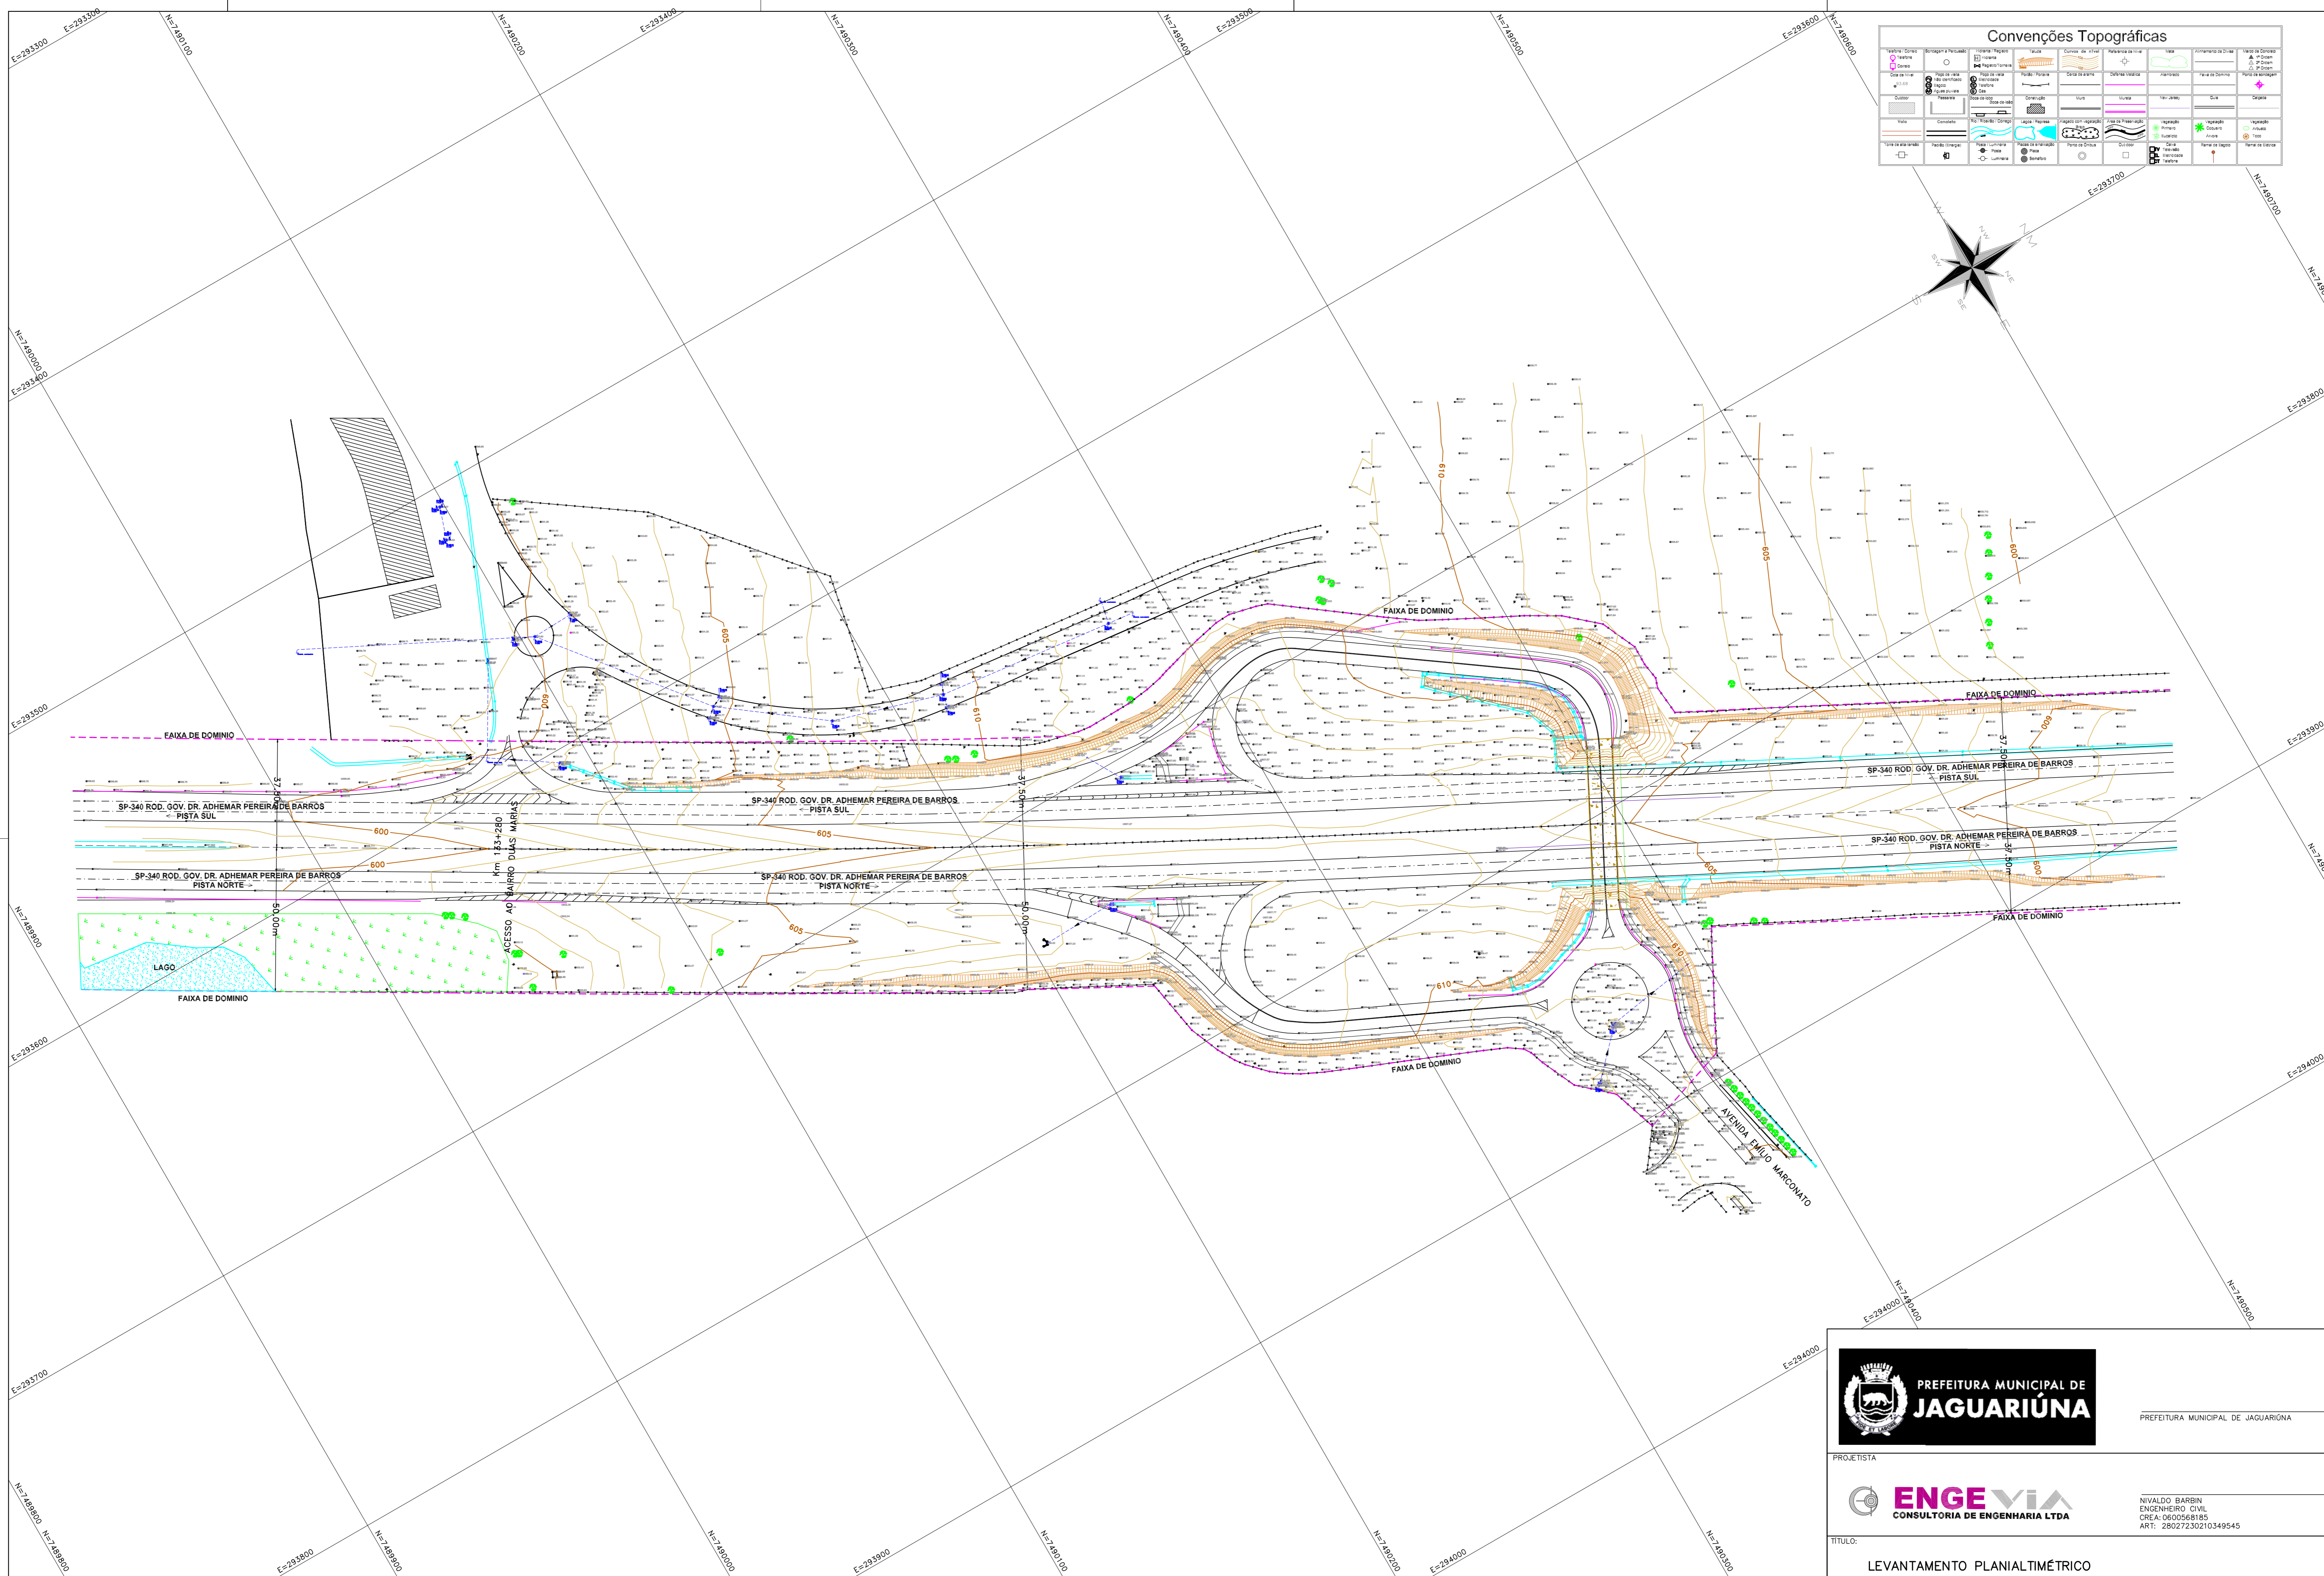

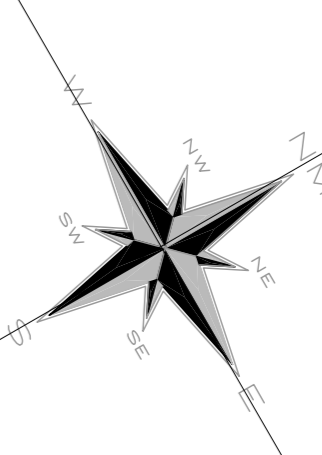

PREFEITURA MUNICIPAL DE
JAGUARIÚNA


PREFEITURA MUNICIPAL DE JAGUARIÚNA



NIVALDO BARBIN
ENGENHEIRO CIVIL
CREA: 0600568185
ART: 28027230210349545

TÍTULO:

LEVANTAMENTO PLANIALTIMÉTRICO

PROJETISTA				AUTENTICAÇÃO				ARQUIVO			LOCAL:	EMIÇÃO											
				ESTE DESENHO É ORIGINAL DE CÓPIA DE FLS. _____, APROVADO PELO SR. DIRETOR DE ENGENHARIA AS FLS. _____ DOS AUTOS Nº _____				<table border="1" style="width: 100%; border-collapse: collapse;"> <tr> <td>Data</td> <td>Prefixo</td> <td>Número</td> </tr> <tr> <td>Móvel</td> <td>Caveta</td> <td>Divisão</td> </tr> <tr> <td>Arquitetura</td> <td></td> <td>Mapa</td> </tr> </table>			Data	Prefixo	Número	Móvel	Caveta	Divisão	Arquitetura		Mapa	SP-340 ROD. GOV. DR. ADHEMAR PEREIRA DE BARROS		24/10/2014	
											Data	Prefixo	Número										
Móvel	Caveta	Divisão																					
Arquitetura		Mapa																					
<table border="1" style="width: 100%; border-collapse: collapse;"> <tr> <th>REV.</th> <th>DATA</th> <th>RESP. TEC./PROJETISTA</th> <th>RESP. TEC./CONCES.</th> <th>EMISSÃO INICIAL</th> <th>ASSUNTO</th> <th>DOC. REFERENCIA</th> </tr> <tr> <td>00</td> <td>28/03/2021</td> <td></td> <td></td> <td></td> <td></td> <td></td> </tr> </table>				REV.	DATA	RESP. TEC./PROJETISTA	RESP. TEC./CONCES.	EMISSÃO INICIAL	ASSUNTO	DOC. REFERENCIA	00	28/03/2021						JAGUARIÚNA - SP			km 133+280 PISTA SUL		UNICA
REV.	DATA	RESP. TEC./PROJETISTA	RESP. TEC./CONCES.	EMISSÃO INICIAL	ASSUNTO	DOC. REFERENCIA																	
00	28/03/2021																						
ESCALA: 1:1000				TÍTULO:				LOCAL:			EMISSÃO:												