




PRÉDIO NOVO - VIGAS

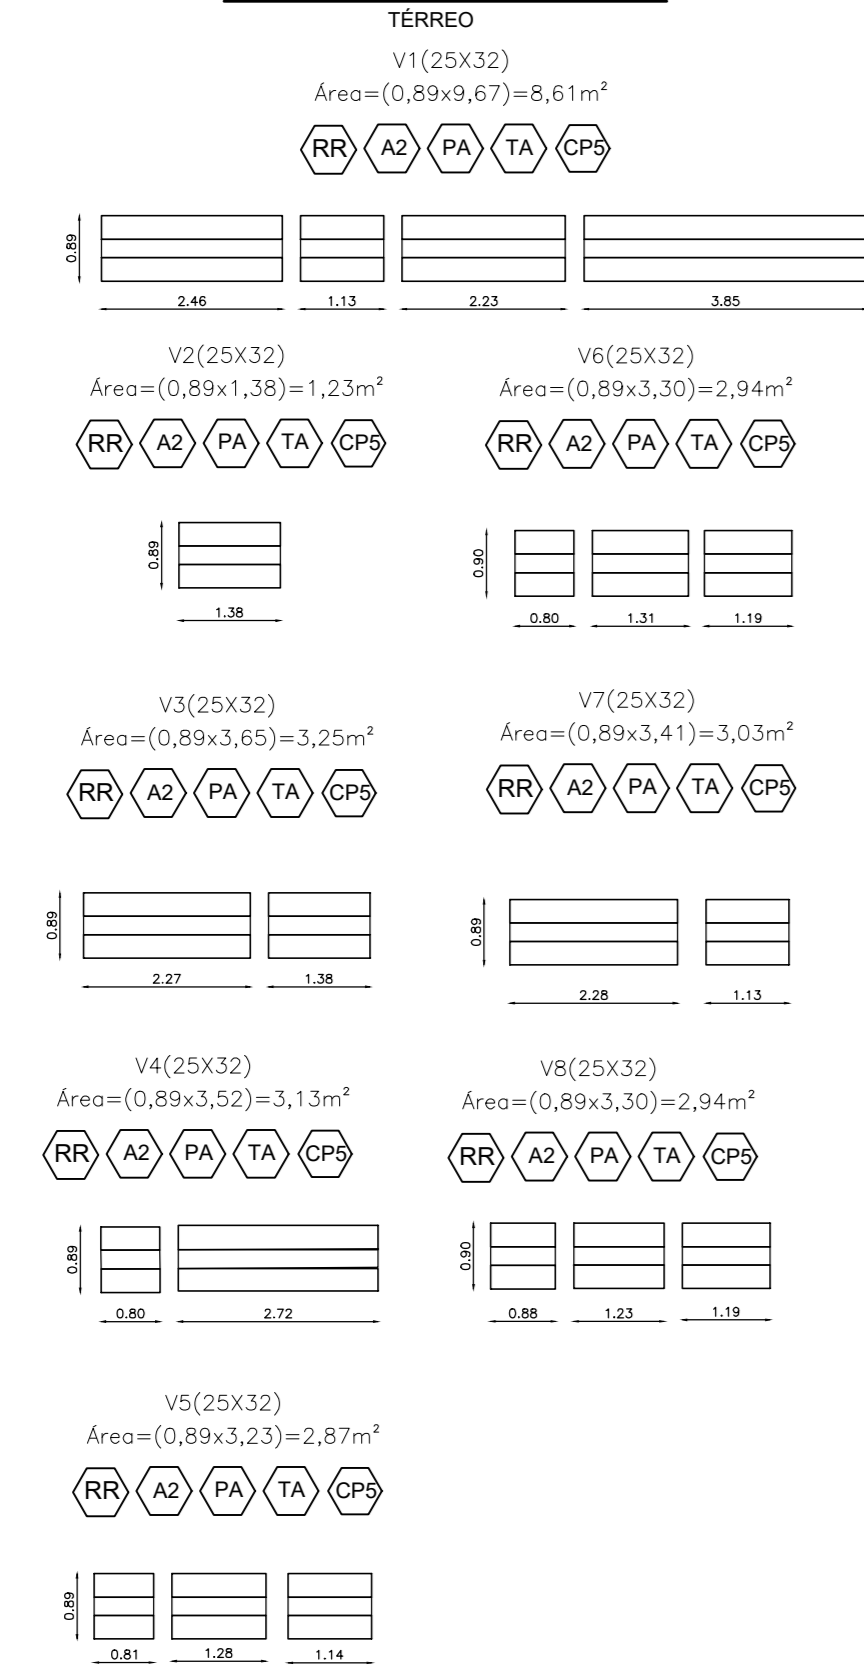


PRÉDIO NOVO - VIGAS
DOSADORA DE LEITE DE CAL

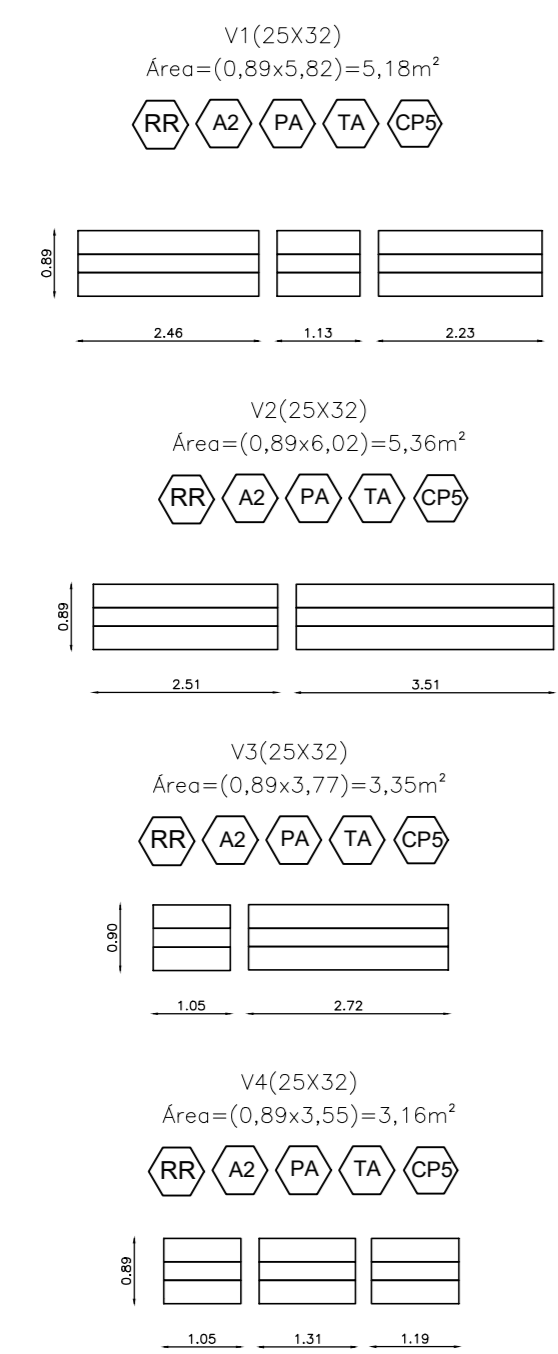


PRÉDIO NOVO - VIGAS

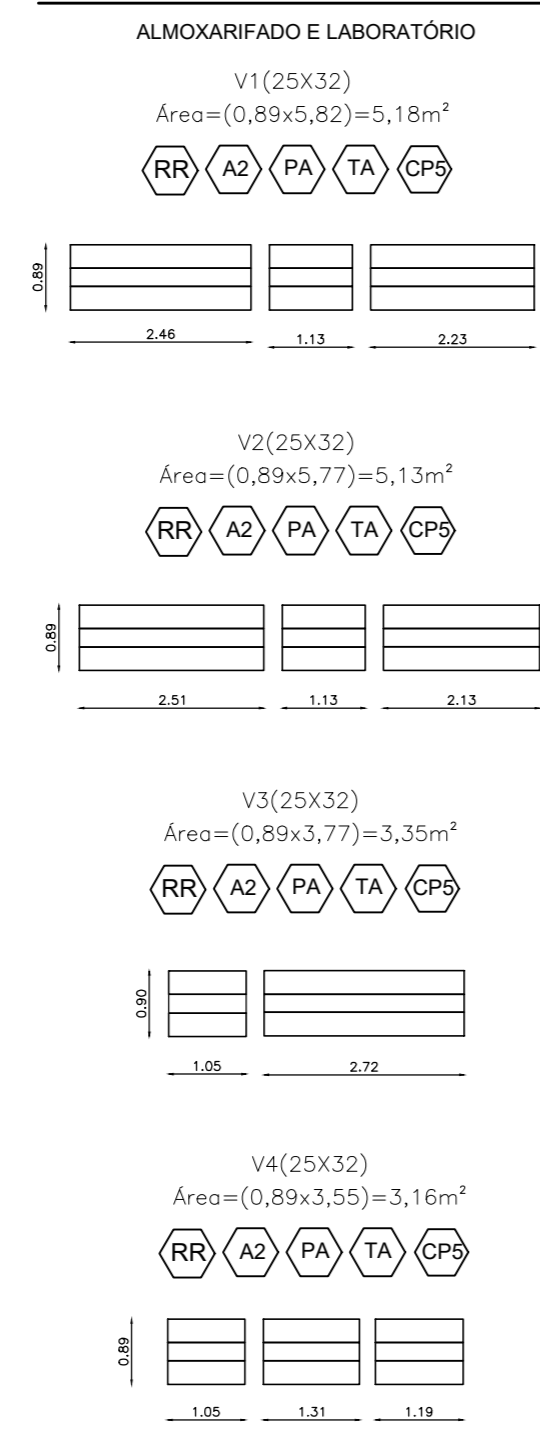

PRÉDIO NOVO - VIGAS

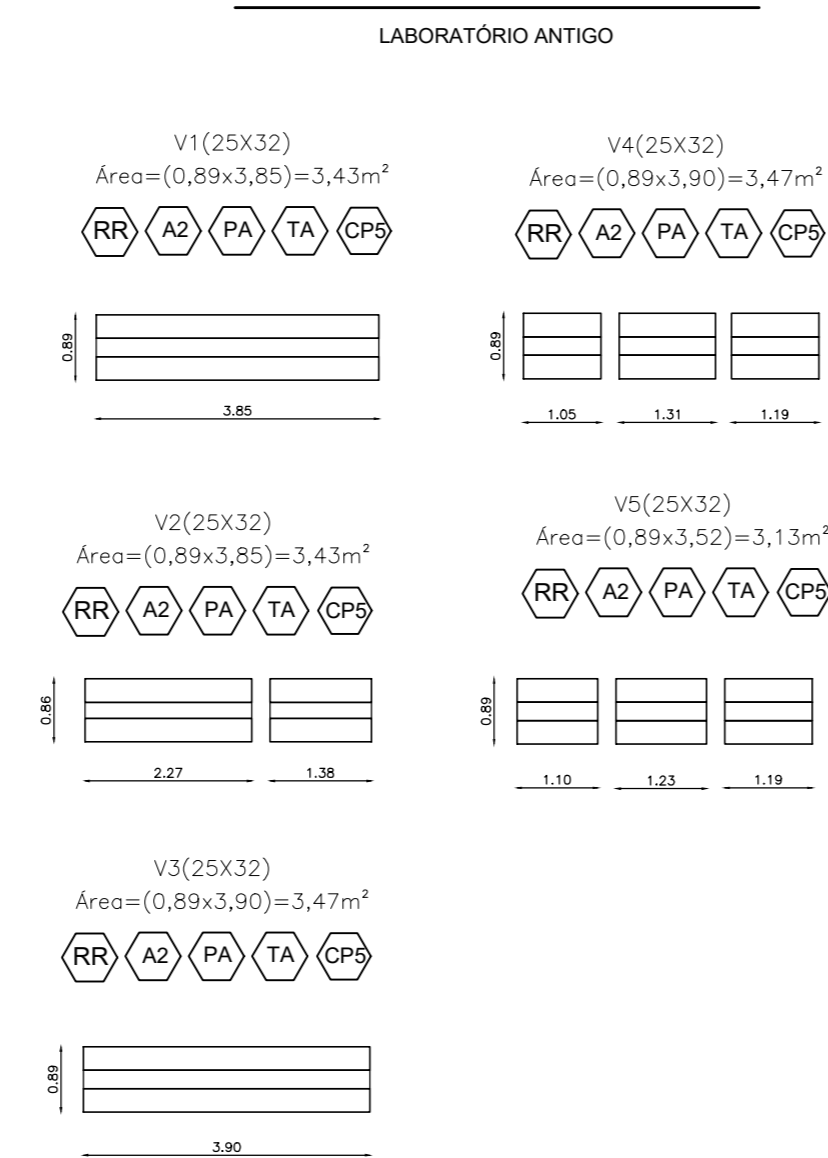


PRÉDIO NOVO - VIGAS

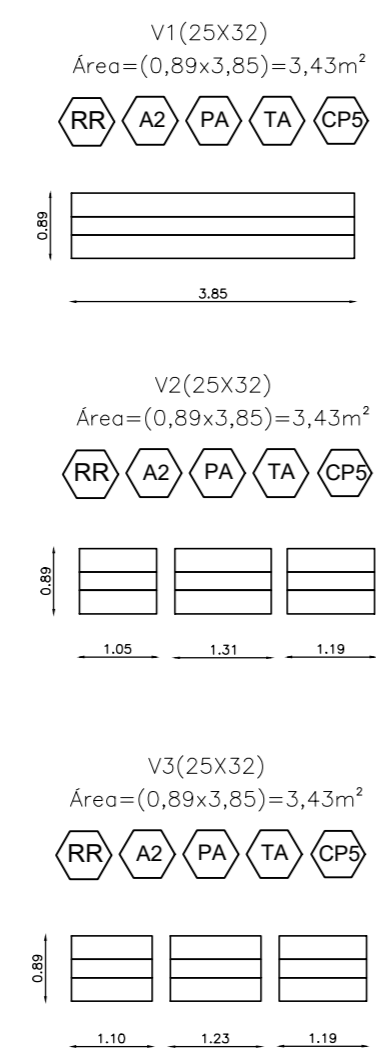


QUADRO DE ÁREAS	
PRÉDIO NOVO - LAJES

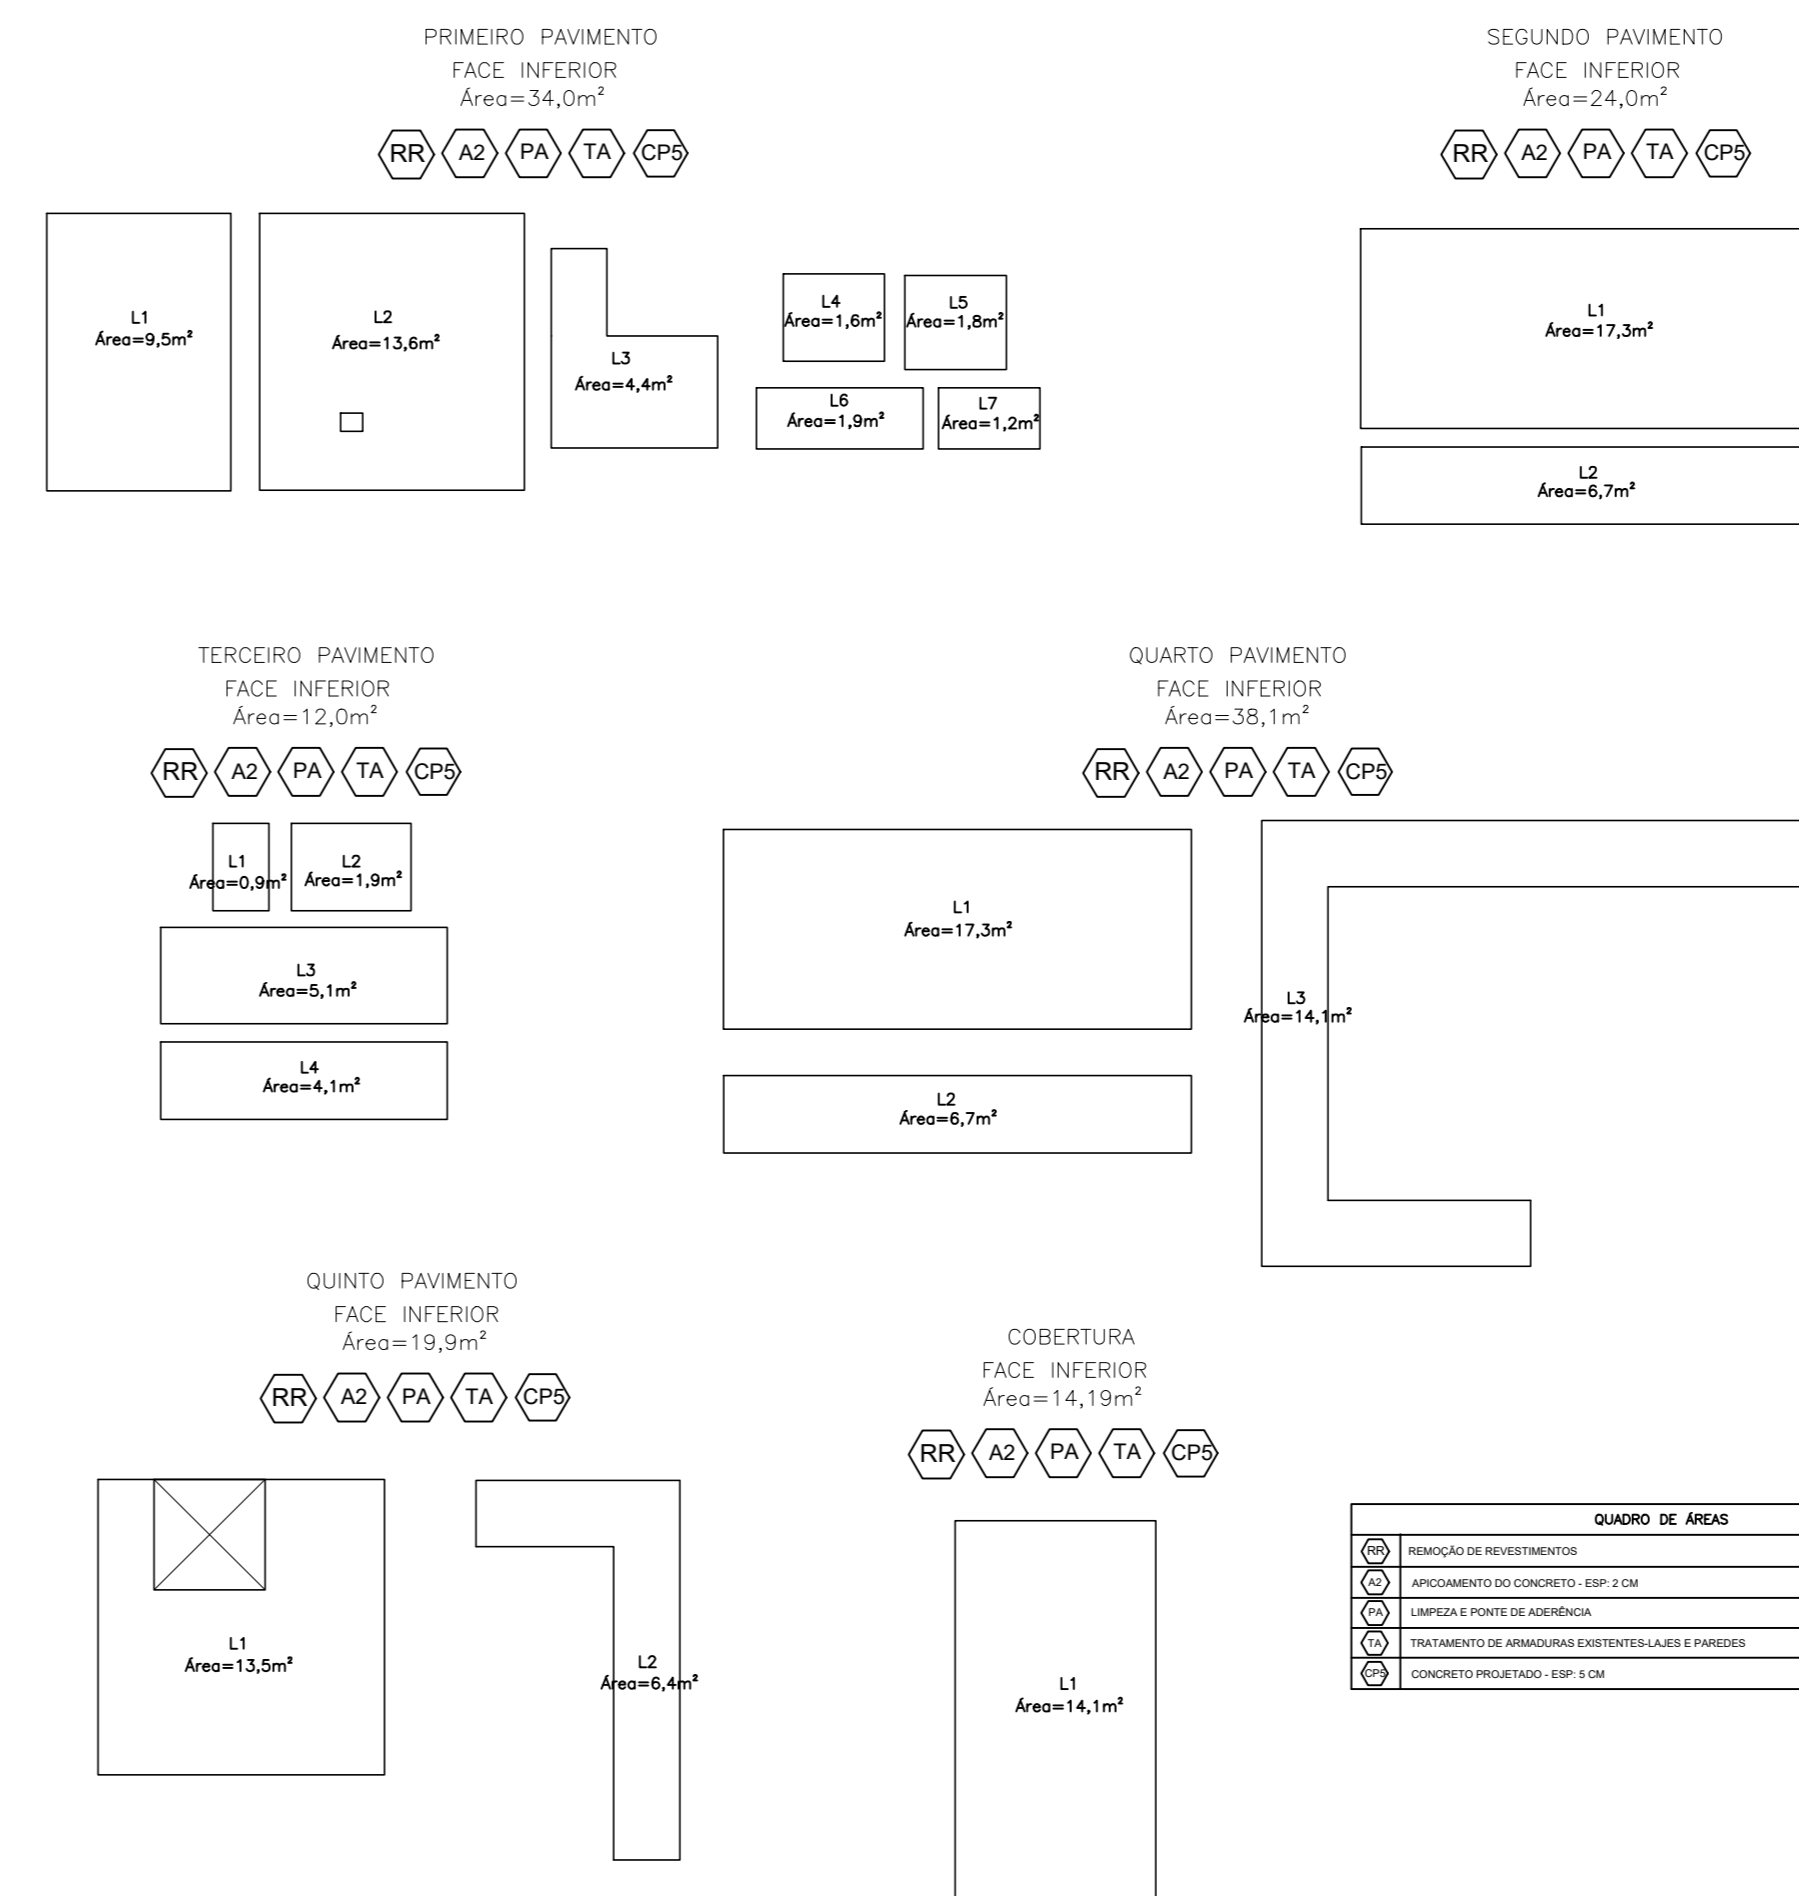

QUADRO DE ÁREAS	
PRÉDIO NOVO - PILARES

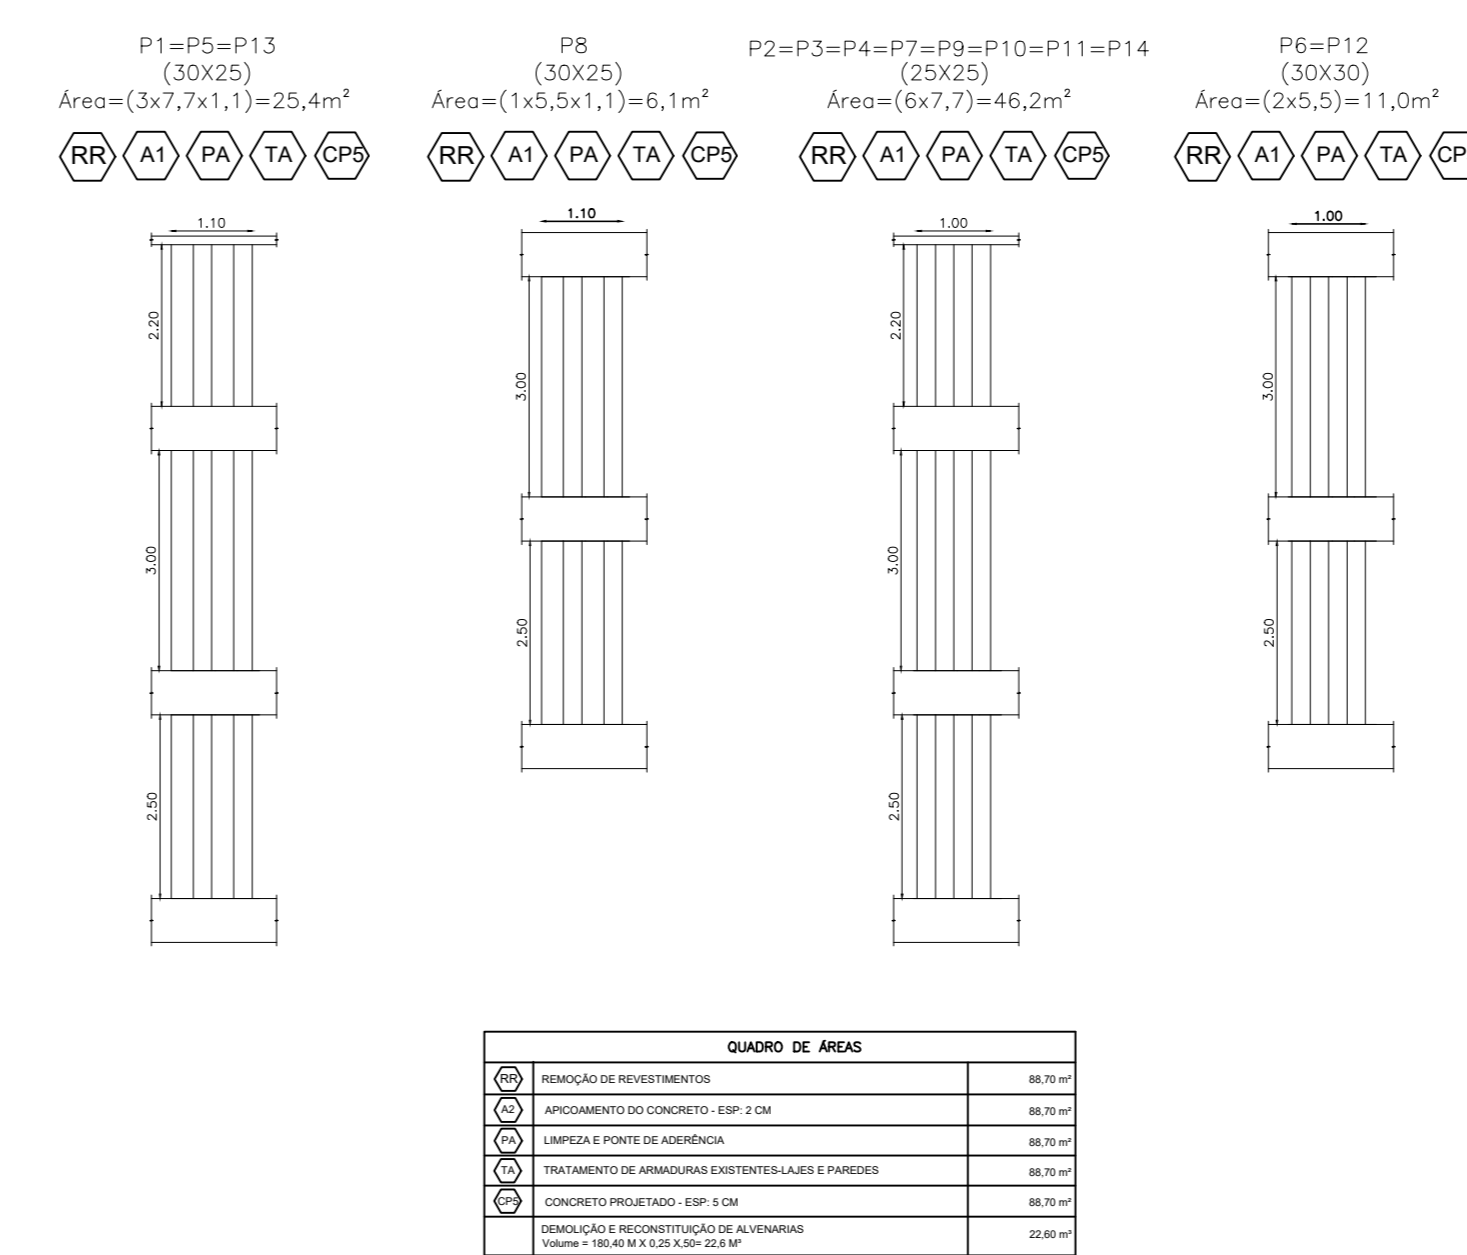

QUADRO DE ÁREAS	
- NASCE
- PASSA
- MORRE

1- CONFERIR MEDIDAS NO LOCAL
2- QUALQUER DÚVIDA OU DIVERGÊNCIA CONSULTAR O PROJETISTA

A.S. NETO ENGENHARIA
AL. DAS BRUNHEIAS 393 - VILA DOS PRIMEIROS - SÃO LOURENÇO/MG - CEP: 37470-500 - TEL: (31) 99302-000 - WWW.PRECELENOR.COM.BR

PREFEITURA MUNICIPAL DE JAGUARIÚNA/SP

E.T.A.

PROJETO: RESTAURAÇÃO ESTRUTURAL
PRÉDIO NOVO - RESTAURAÇÃO ESTRUTURAL

INTERVENÇÕES

DATA: JUL/2022

ART: XXXXX CREA MG

ETM-JAGUARIÚNA-PE-PLA-RECUPERAÇÃO-ESTRUTURAL-R01.dwg