


DETALHE DO CONDUTOR DE DESCIDA

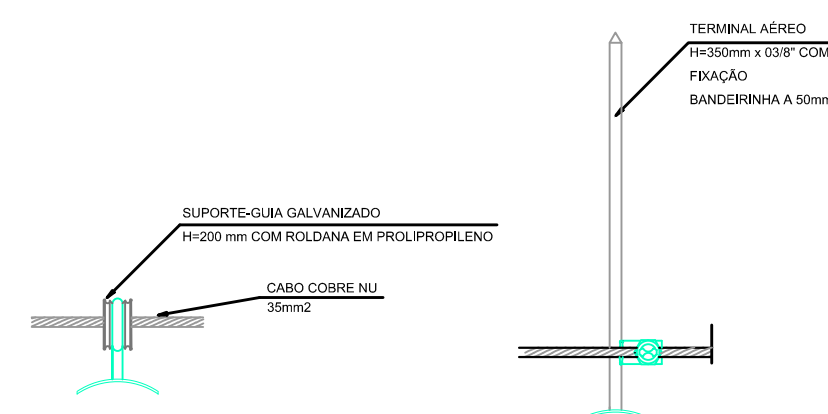


DETALHE 02


ISOLADOR E CAPTOR

LEGENDA

- CABO DE COBRE NU PARA MALHA GERAL DE ATERRAMENTO 50mm² (CABO ENTERRADO) - 130m
- CABO DE COBRE NU PARA INSTALAÇÃO DE SET DE PARÂMETROS 35mm² (INSTALAÇÃO EXPOSTA) - 145m
- ⊙ HASTE DE ATERRAMENTO - 8 C.J.
- ⊙ TERMINAL AÉREO - 8 C.J.
- SUPORTE DE CABO SIMPLES H=200mm - 300 LIND
- ↗ INDICAÇÃO DE DESCIDA DE CABO

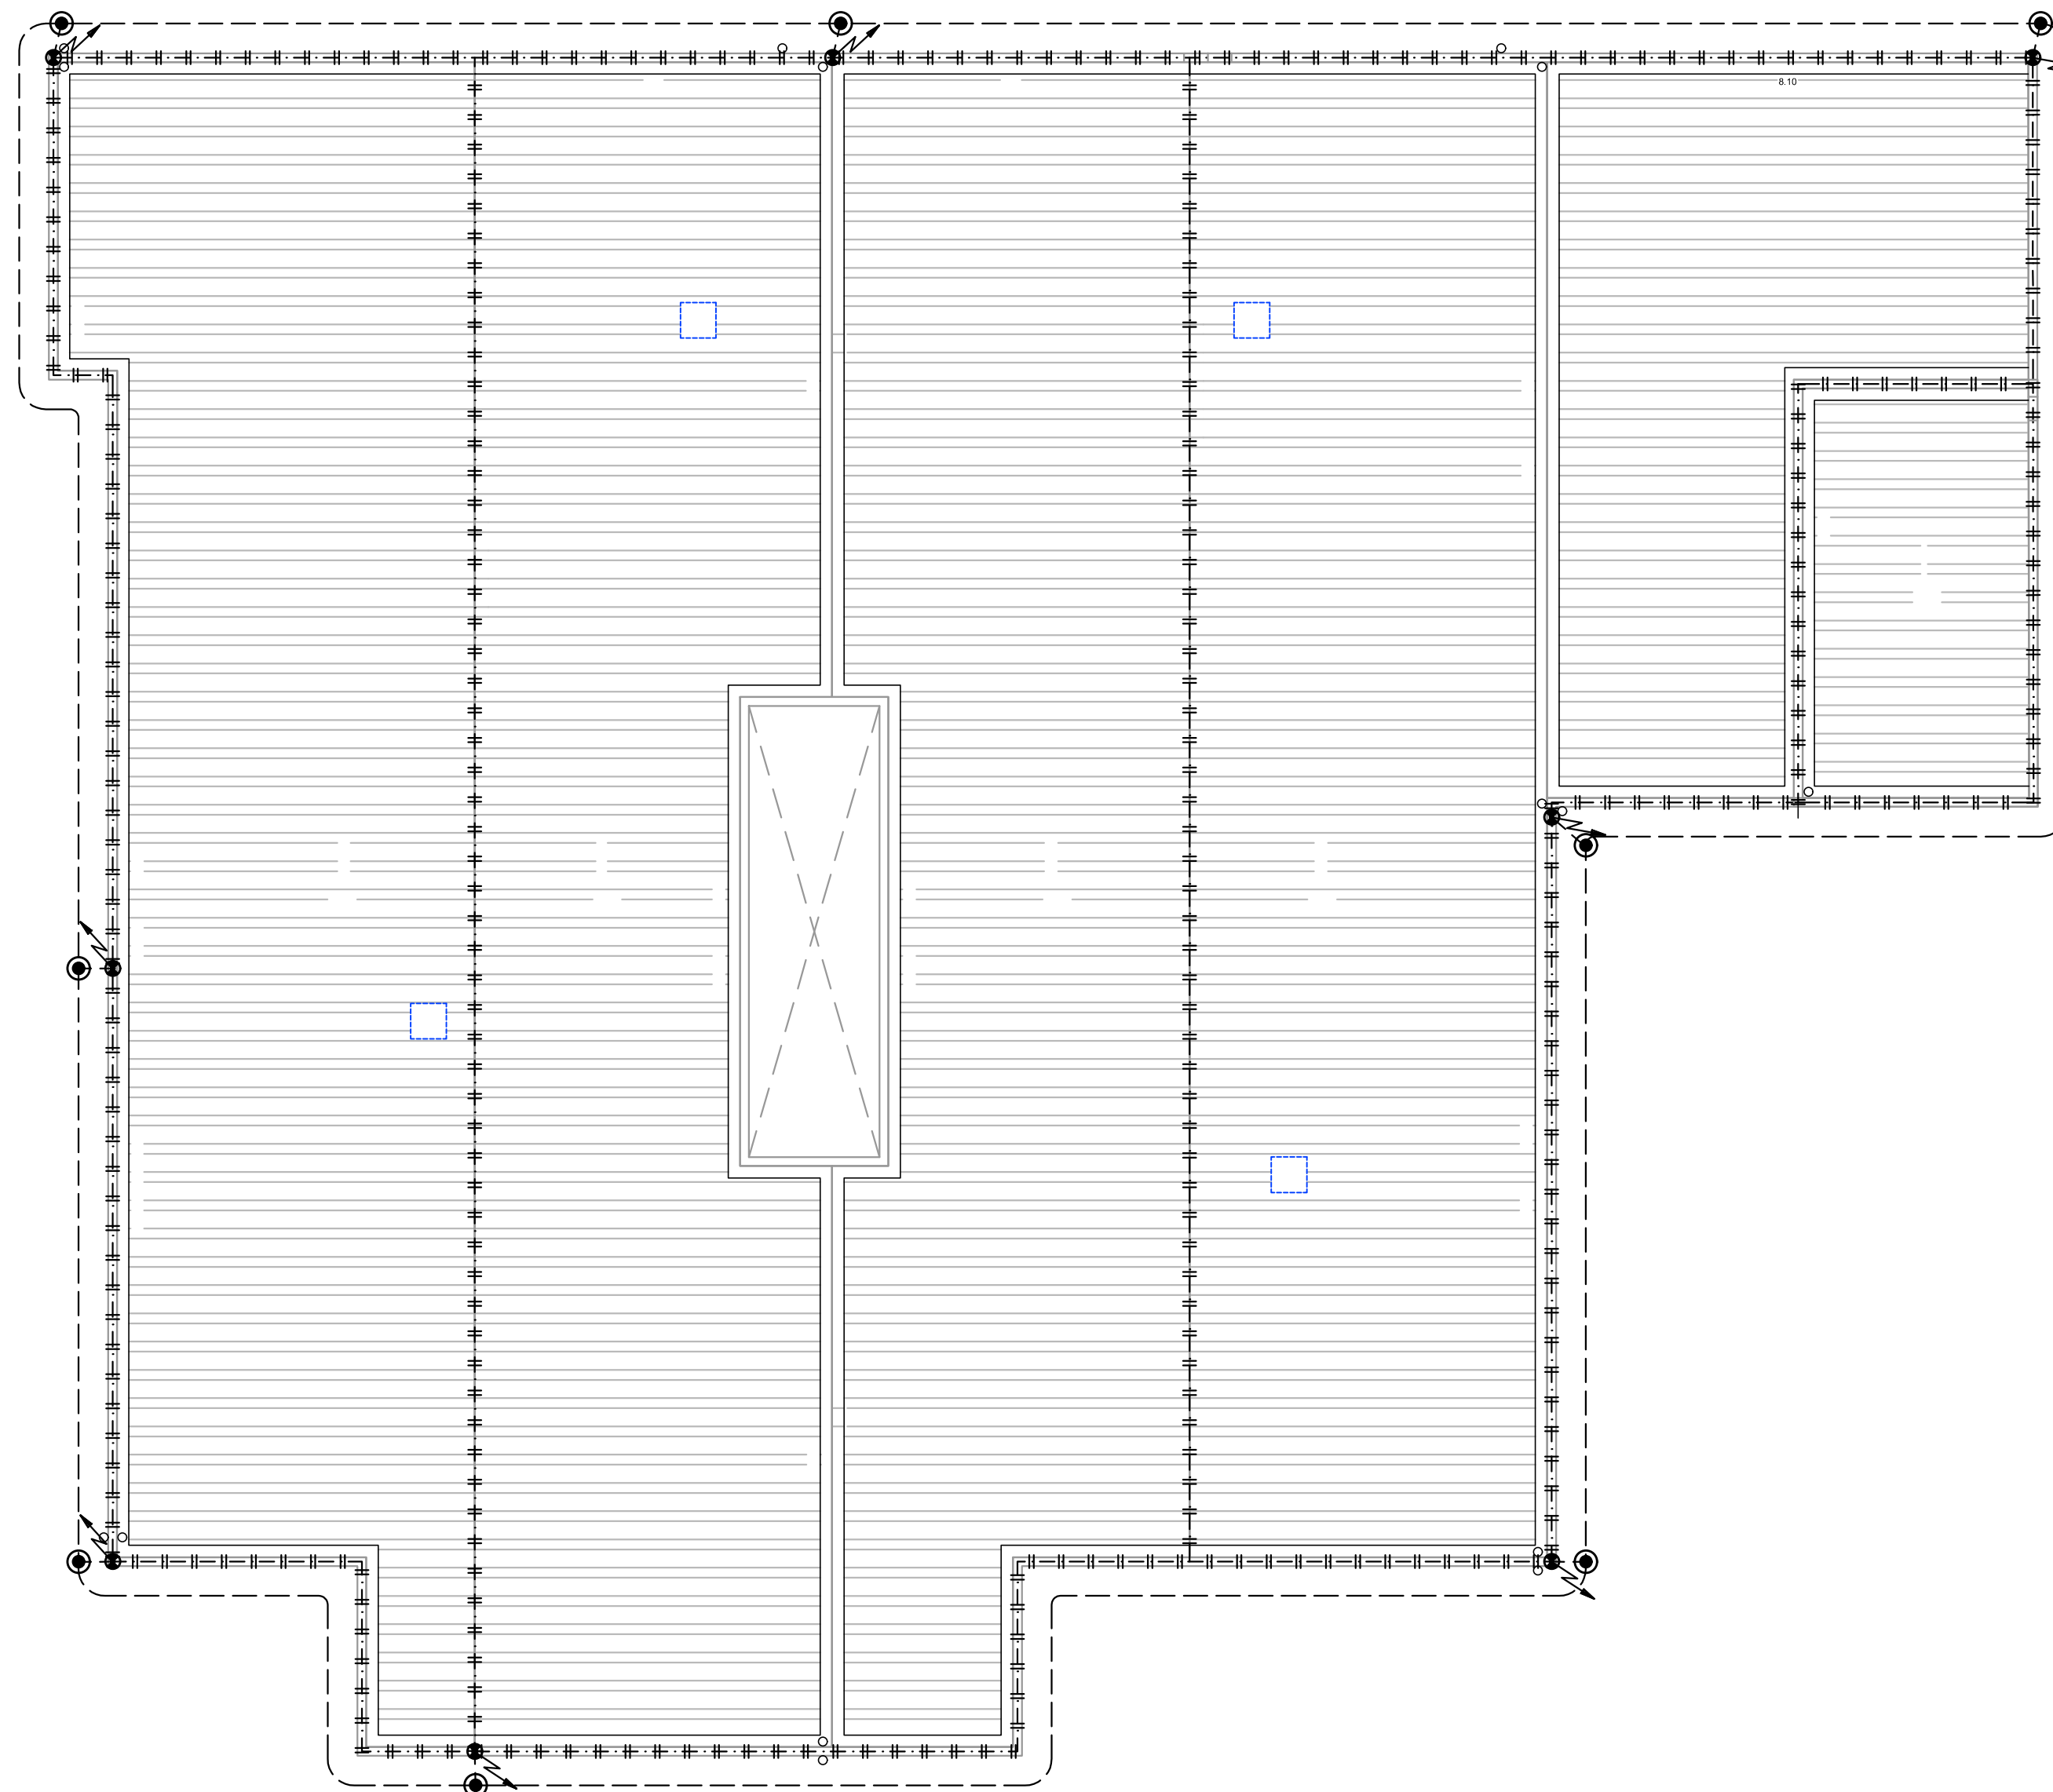

Obs:				
SECRETARIA	DEPARTAMENTO			
Mobilidade Urbana				
ESCALA	DATA	VISTO	DESENHO	POLÍGONA TOTAL
1:75	10/2022	Regis Seben	Regis Seben	01 01


Prefeitura do Município de Jaguariúna
 Rua Alfredo Bueno, 1235 - Centro - Jaguariúna-SP - CEP 13820-000-Fone: (019) 3867 8700-Fax (019) 3867 2858

Mobilidade Urbana
Construção de Unidade Pronto Atendimento Infantil
INSTALAÇÕES ELÉTRICAS - SPDA

ARQUIVO: ARQUIVO