
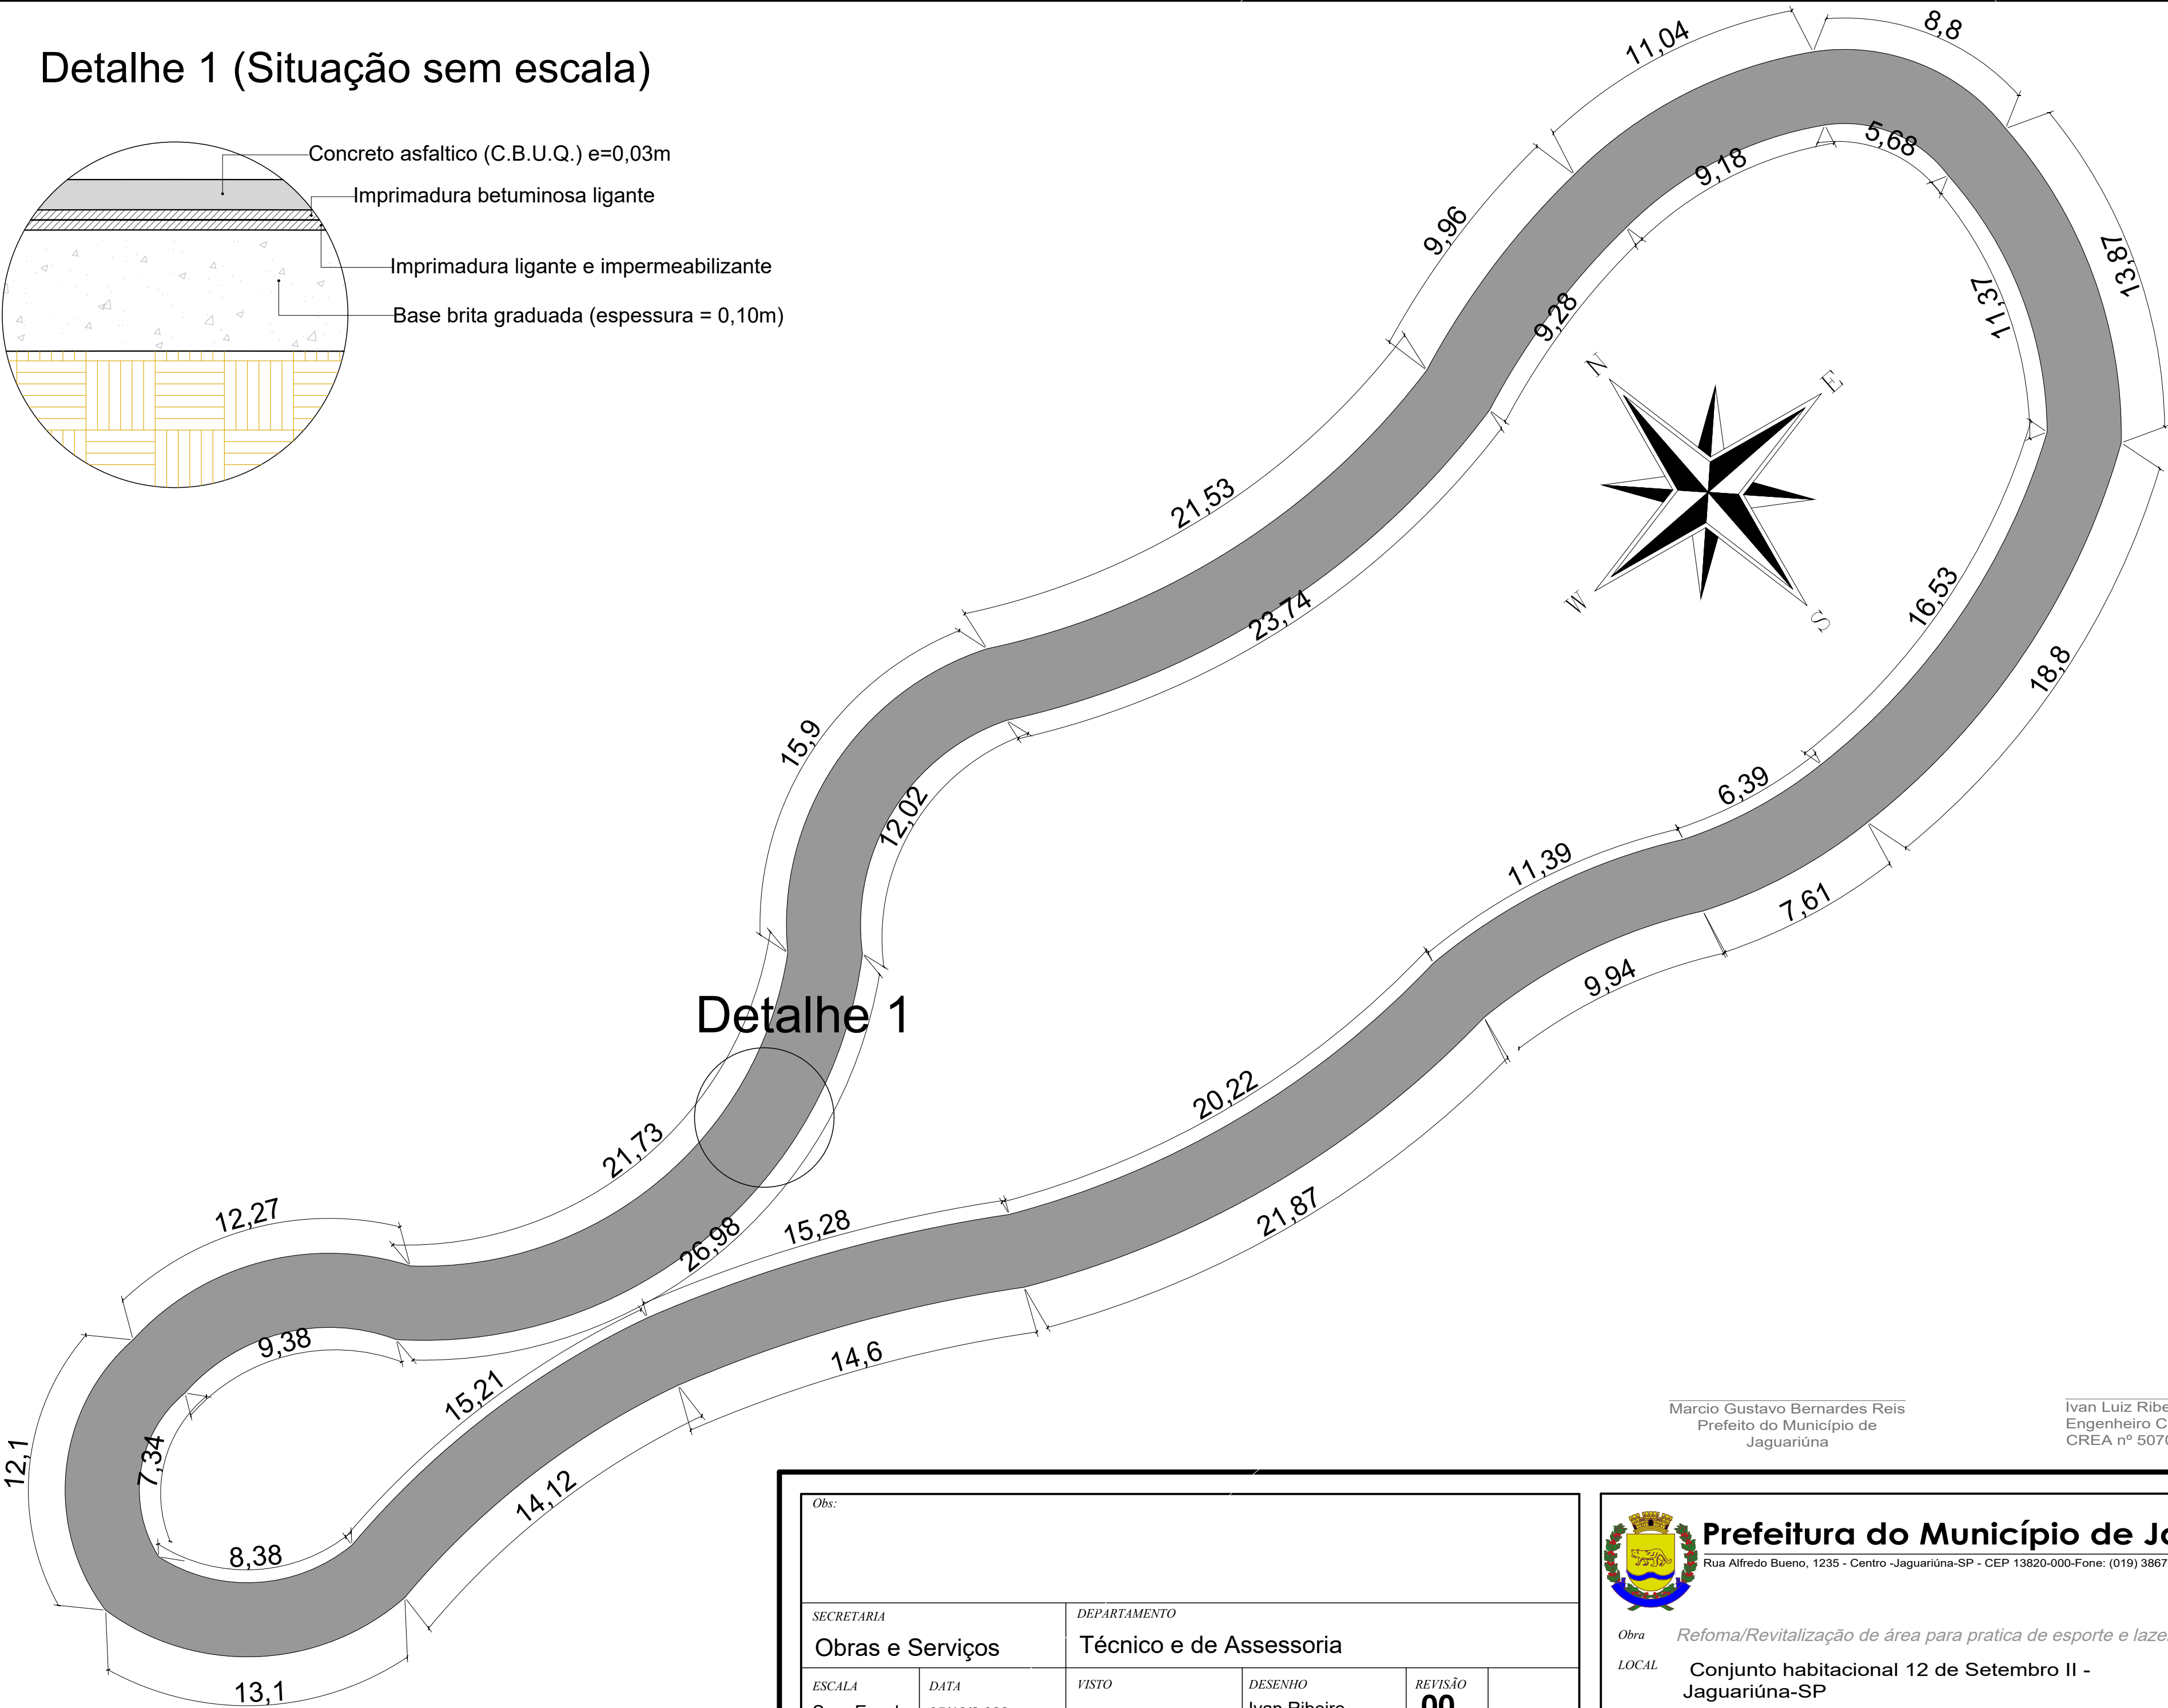


Detalhe 1 (Situação sem escala)

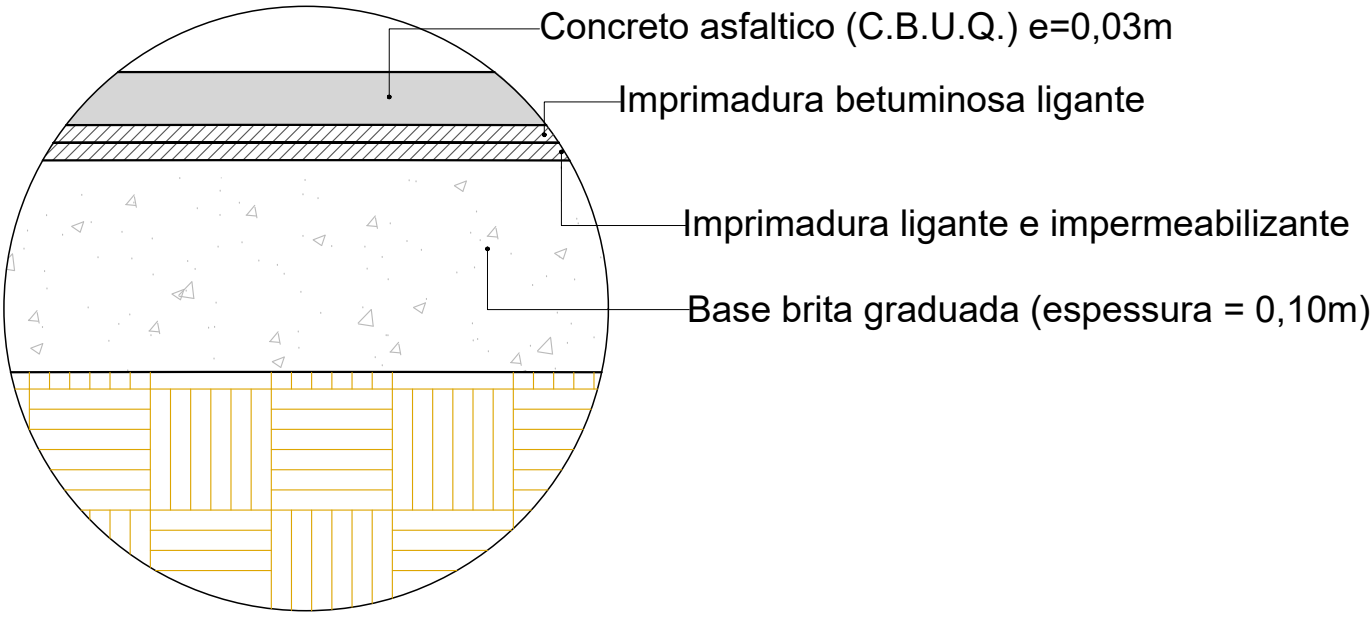

Marcio Gustavo Bernardes Reis
Prefeito do Município de Jaguariúna

Ivan Luiz Ribeiro da Silva
Engenheiro Civil
CREA nº 5070323459

Obs:					
SECRETARIA			DEPARTAMENTO		
Obras e Serviços			Técnico e de Assessoria		
ESCALA	DATA	VISTO	DESENHO	REVISÃO	
Sem Escala	05/12/2.022		Ivan Ribeiro	00	



Prefeitura do Município de Jaguariúna

Rua Alfredo Bueno, 1235 - Centro - Jaguariúna-SP - CEP 13820-000-Fone: (019) 3867 9700-Fax (019) 3867 2856

Obra Refoma/Revitalização de área para pratica de esporte e lazer - Praça Colombini

LOCAL Conjunto habitacional 12 de Setembro II - Jaguariúna-SP