

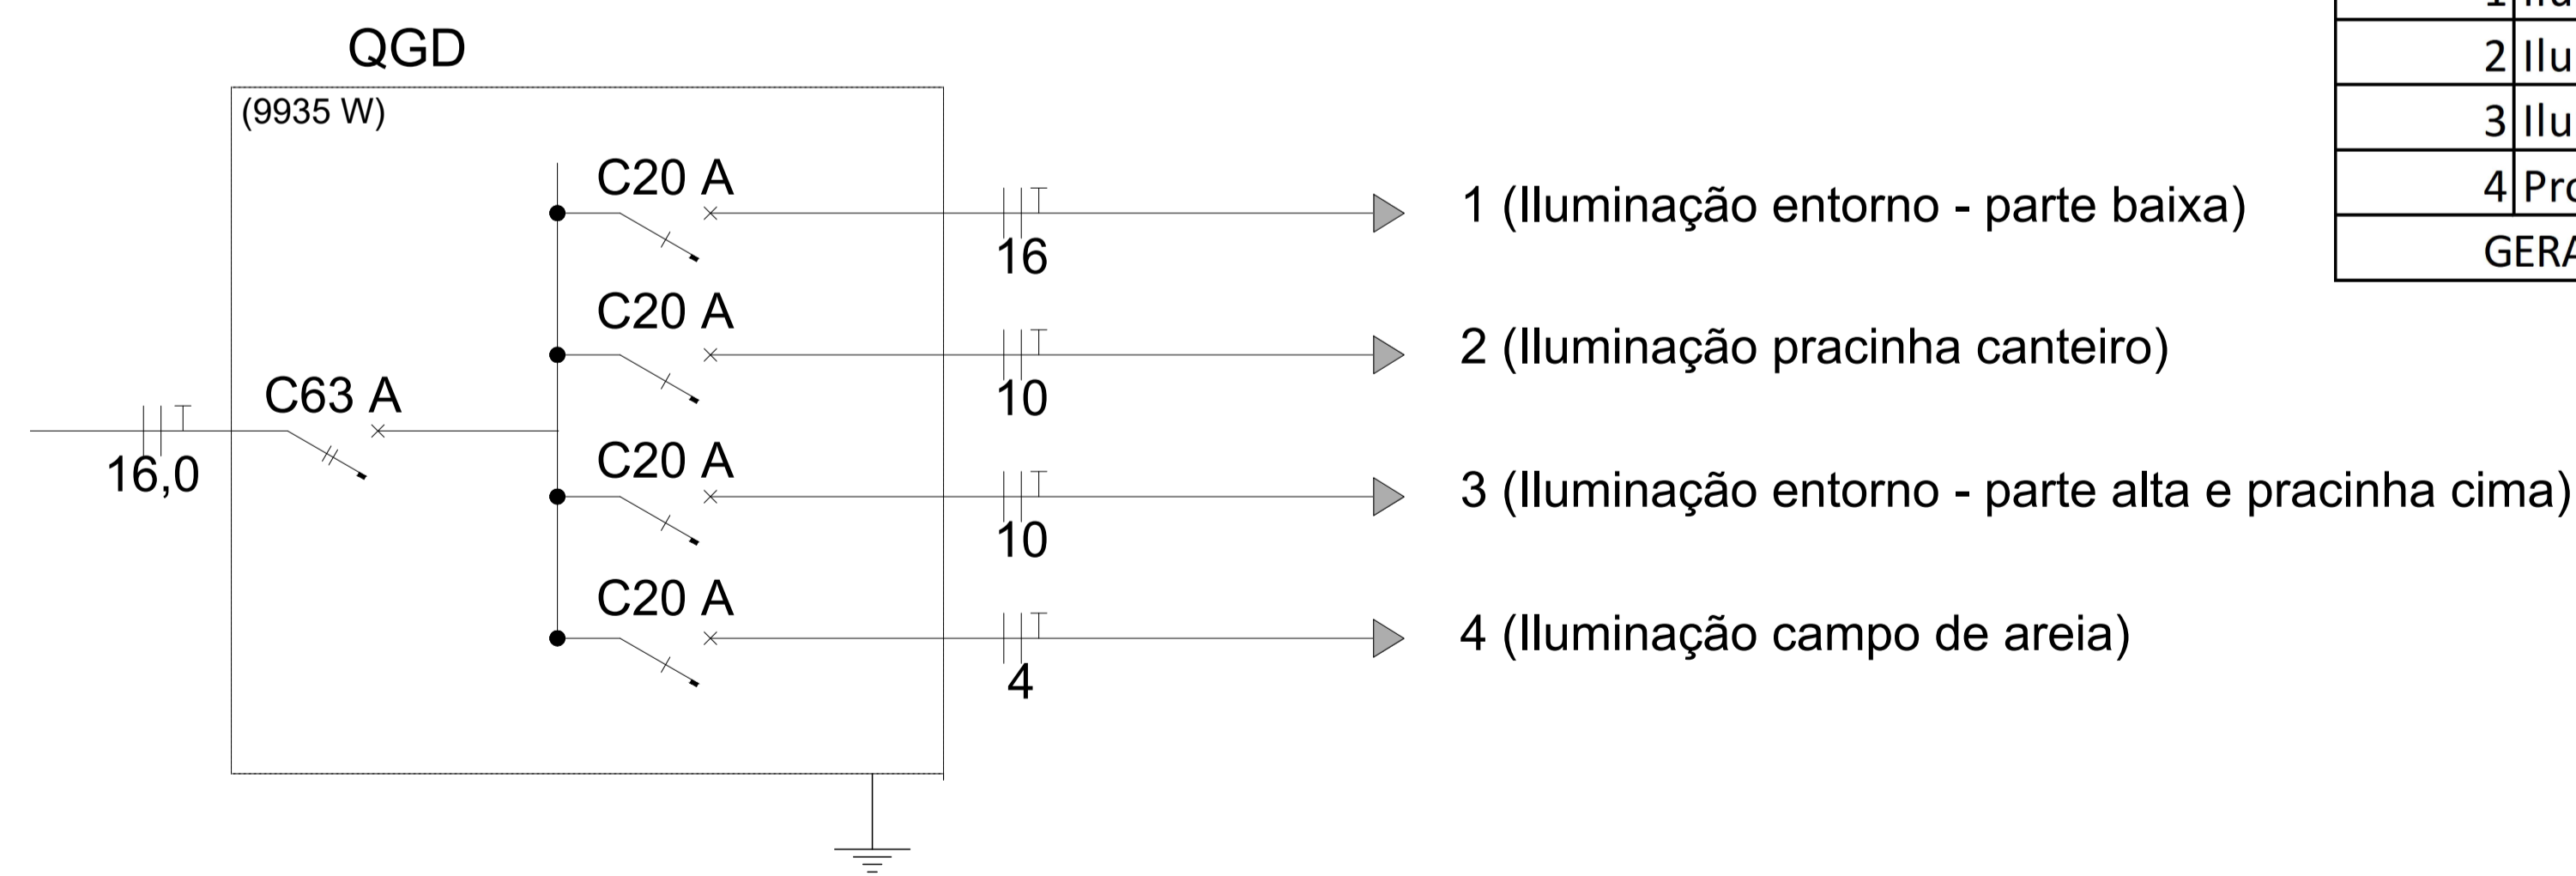


# RUA SOUZA

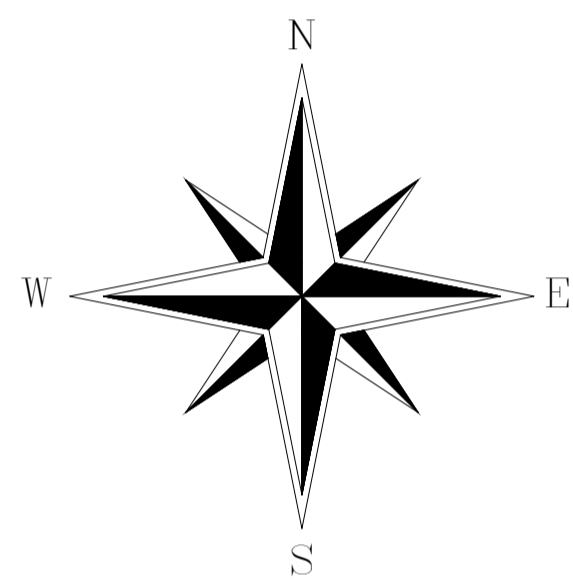

Circuito	Descrição	V (v)	Iluminação LED (W)	Projetores (W)	Pot. Total (W)	Fases	Pot. - R (W)	Pot. - S (W)	Seção (mm²)	Disj (A)
			137	200						
1	Iluminação	220	22		3014	R	3014		16	20
2	Iluminação	220	11		1507	R	1507		10	20
3	Iluminação	220	22		3014	S		3014	10	20
4	Projetores	220		12	2400	S		2400	4	20
GERAL		220			9935	R-S			16	63

LEGENDA	
	Quadro de distribuição - sobrepor a 1,50m do piso.
	Condutores Fase, Neutro, Retorno e Terra, respectivamente.
	Eletroduto embutido no piso.
	Poste telecônico 3 metros de altura.
	Postes já instalados com refletores.
	Ligação à terra.
	Chave fusível.

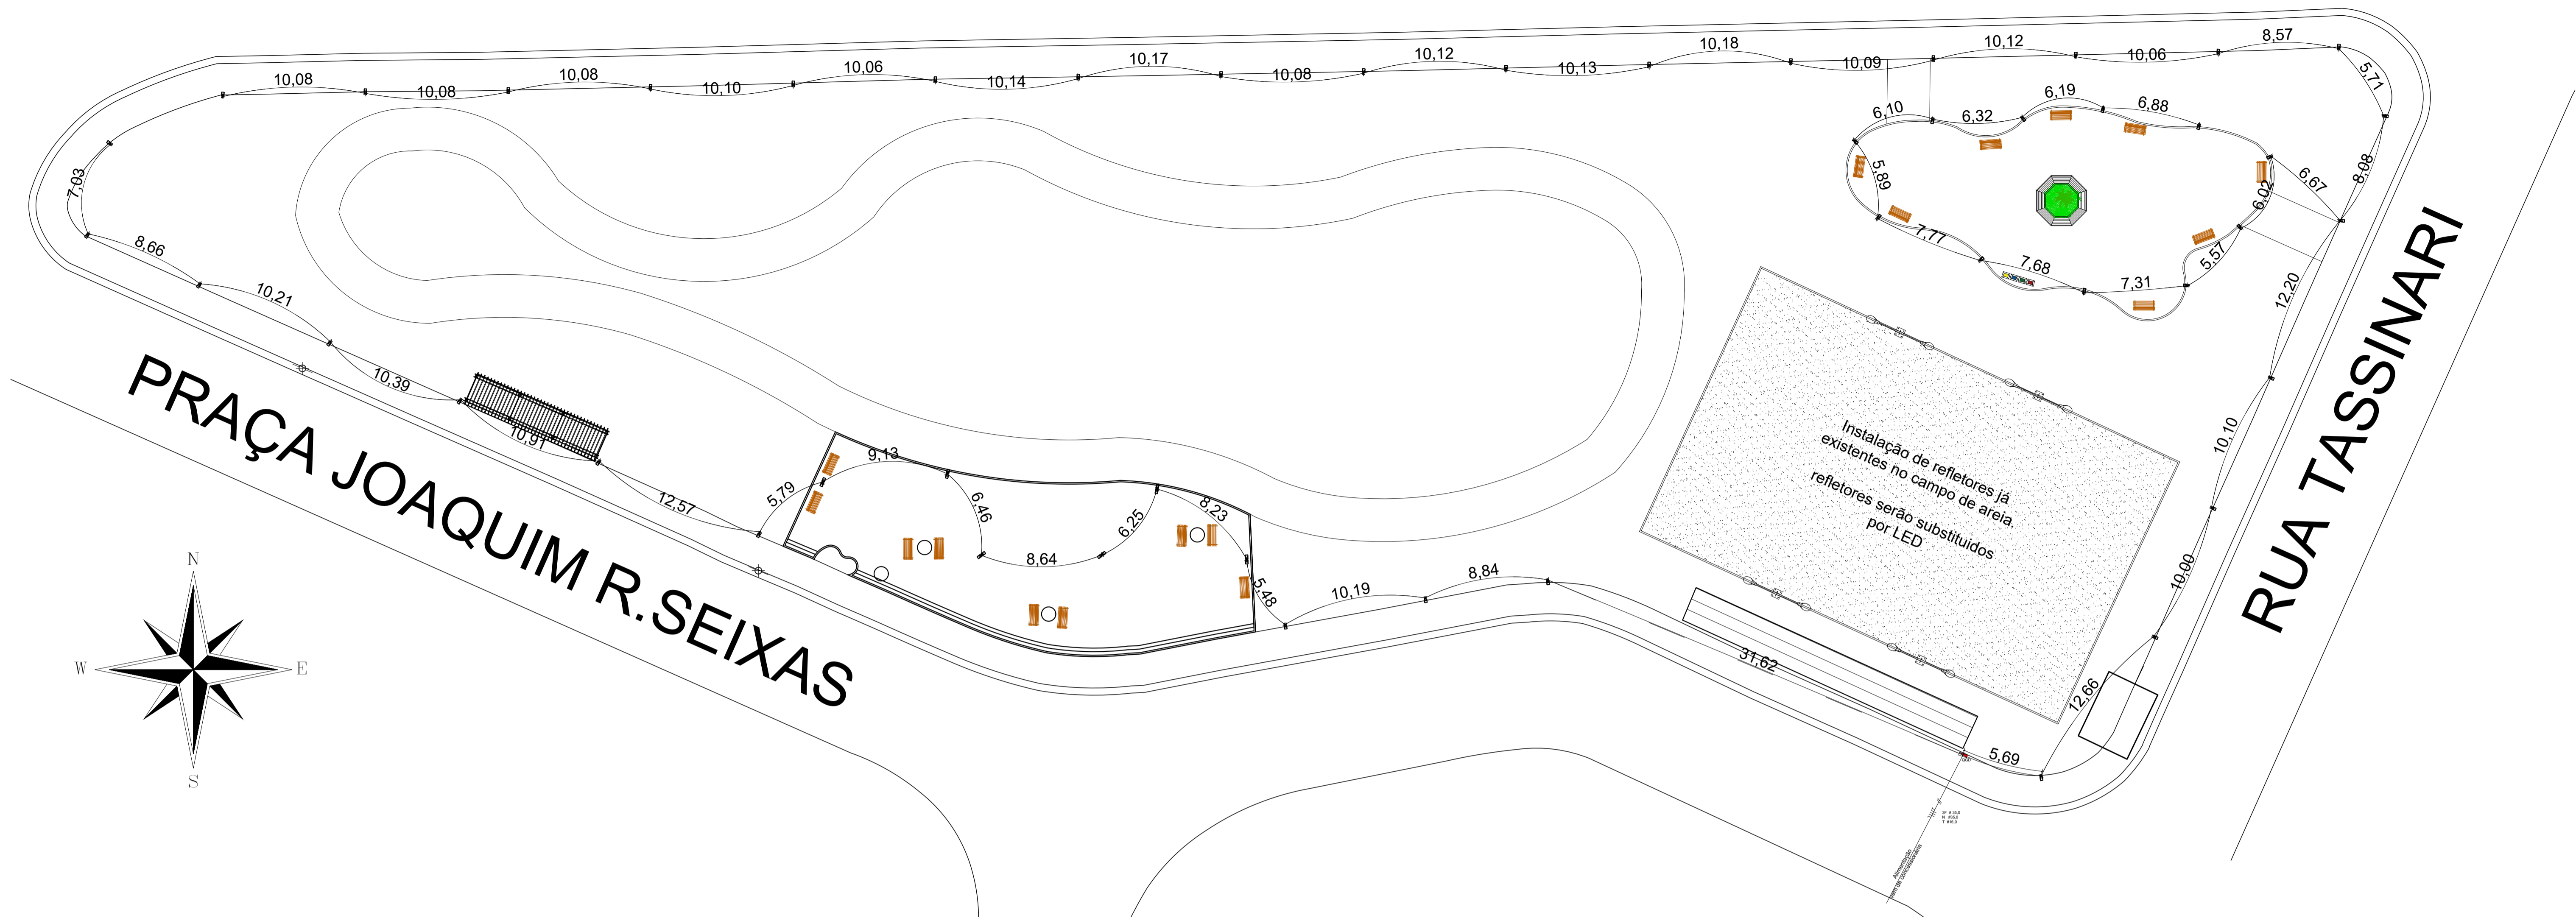

Obs: Projeto elétrico		
SECRETARIA	DEPARTAMENTO	
OBRAS E SERVIÇOS	TÉCNICO E DE ACESSORIA	
ESCALA	DATA	DESENHO
Sem Escala	05/12/2.022	Ivan Luiz Ribeiro da Silva

Marcio Gustavo Bernardes Reis  
Prefeito do Município de Jaguariúna

Ivan Luiz Ribeiro da Silva  
Engenheiro Civil  
CREA nº 5070323459

**Prefeitura do Município de Jaguariúna**  
Secretaria de Obras e Serviços  
Av. Pacifico Morena, 1.000 - Vergêlo - Jaguariúna - SP - CEP 13014-552 - Telefones (19) 3837-4555 - 3837-4499  
obras@jaguariuna.sp.gov.br

Obra: Refoma/Revitalização de área para pratica de esporte e lazer - Praça Colombini  
LOCAL: Conjunto habitacional 12 de Setembro II - Jaguariúna-SP

FOLHA 7/8