




DETALHE MODELO DE POSTE
sem escala

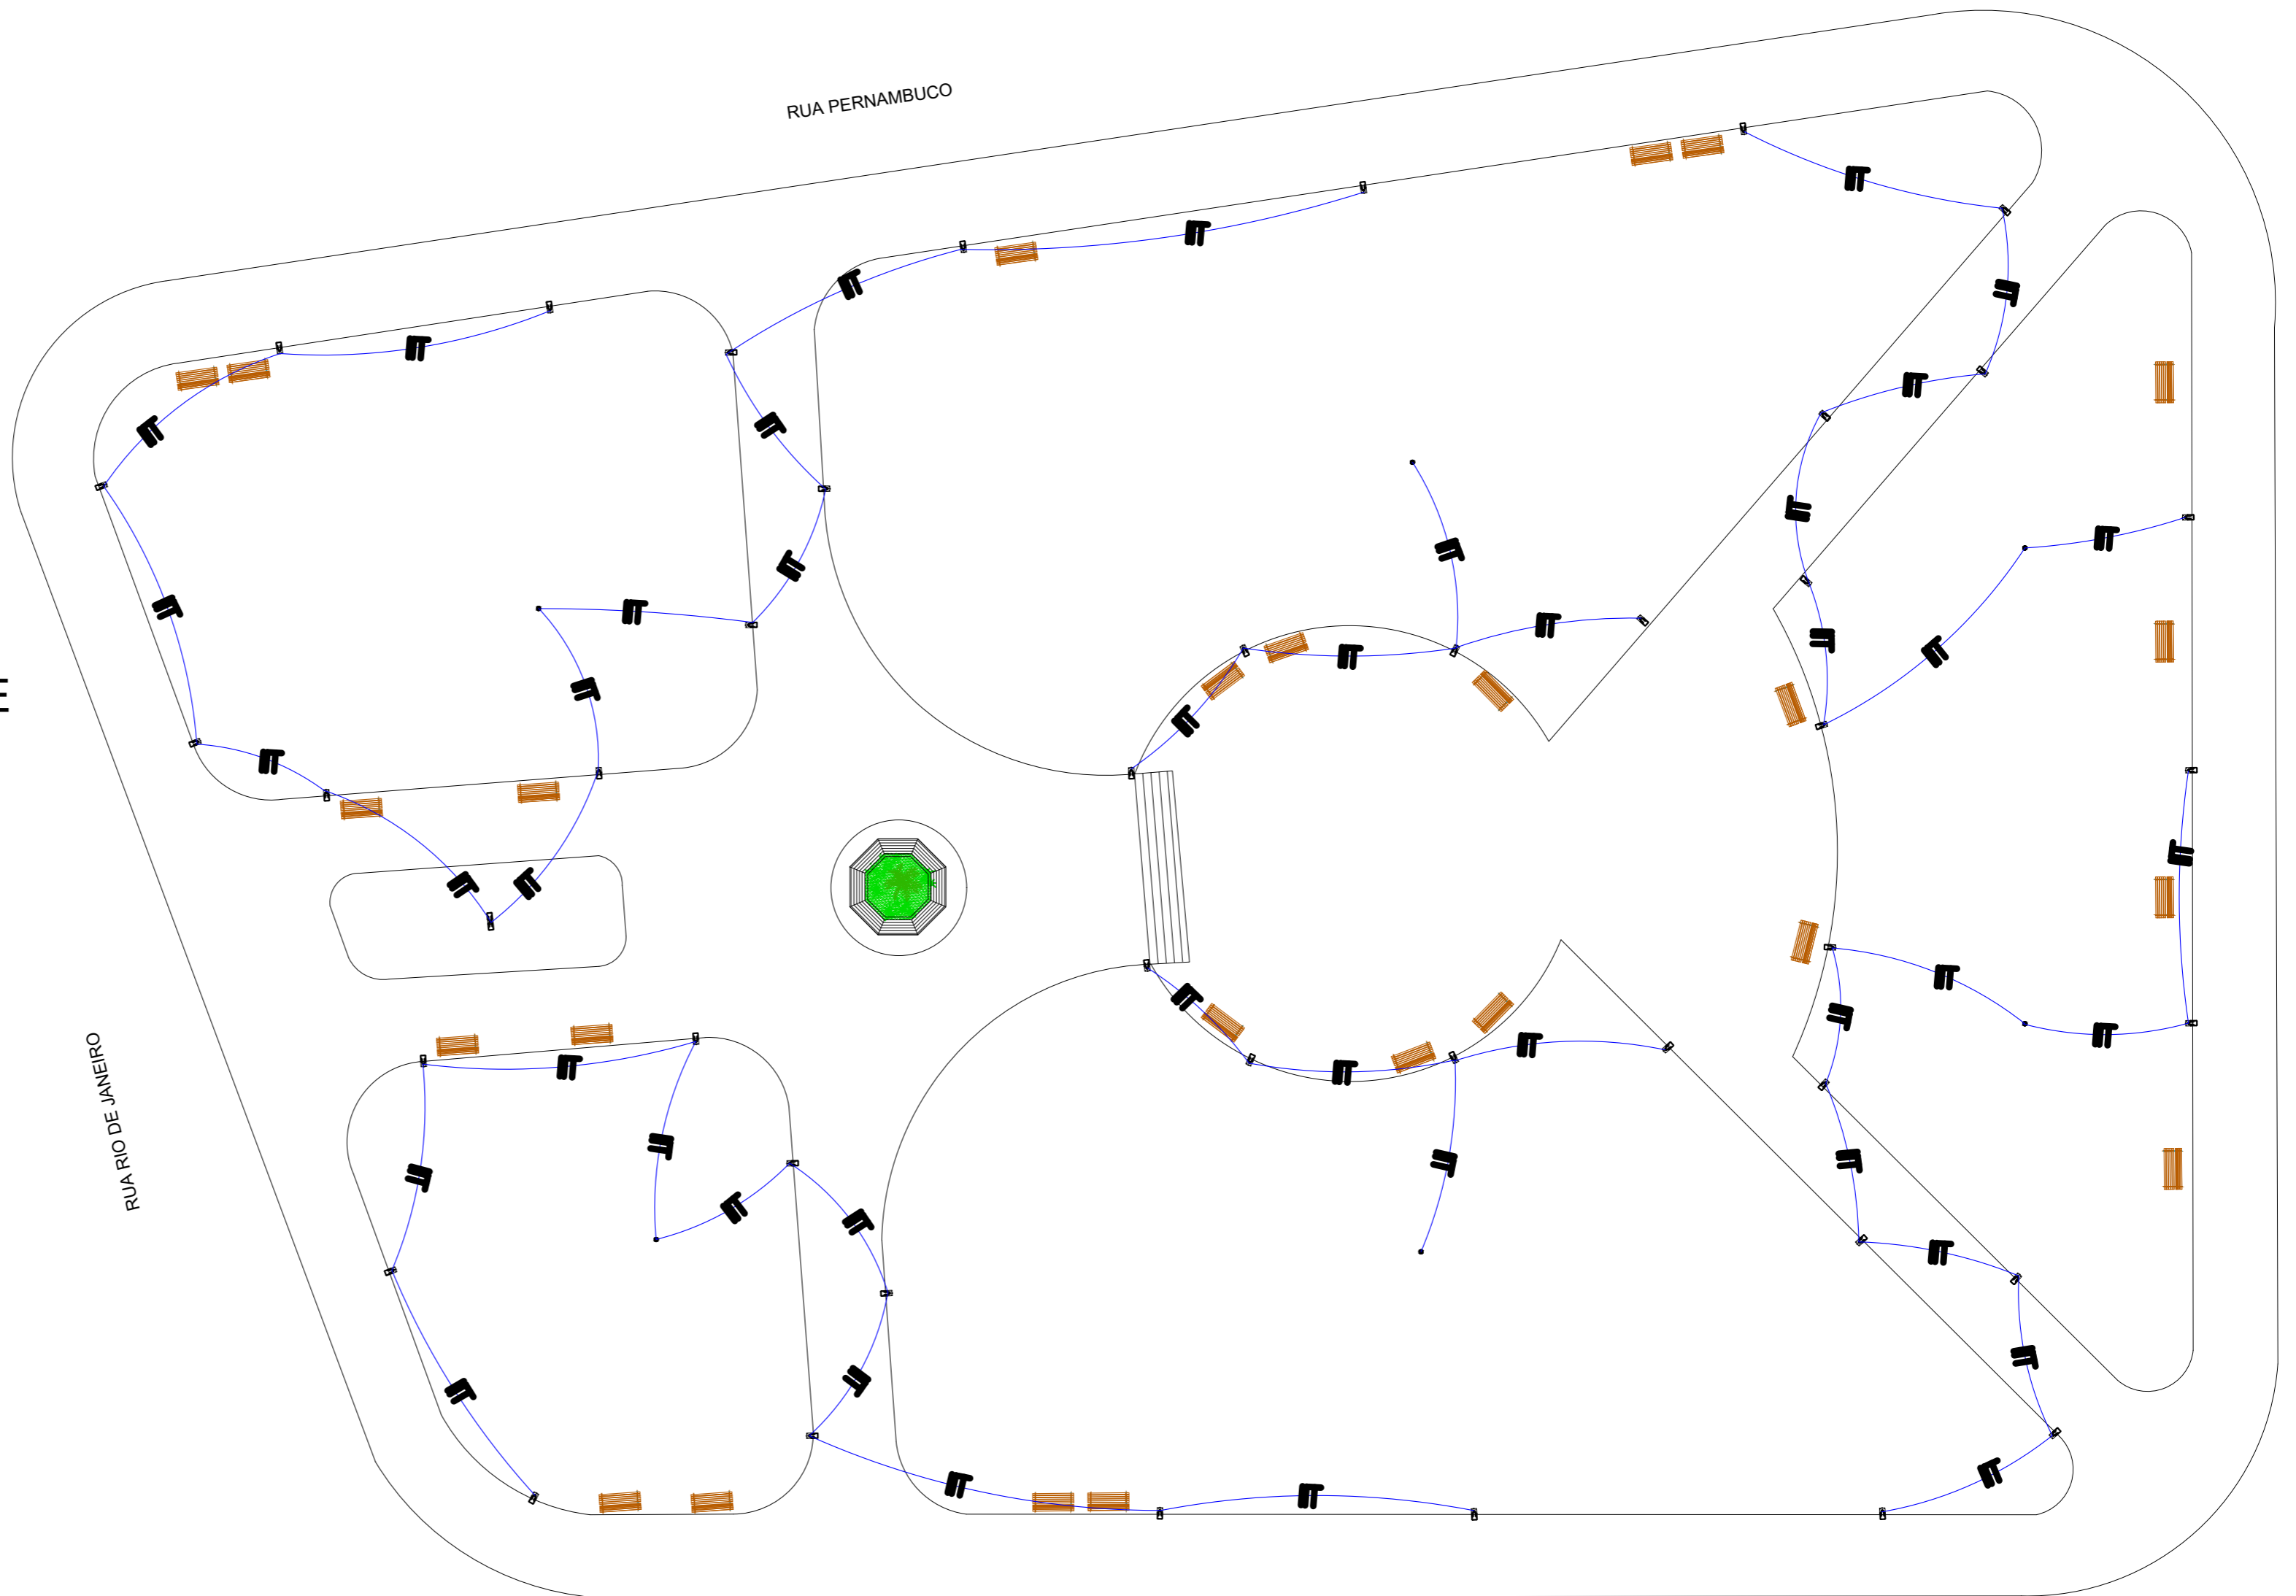

PLANTA BAIXA
sem escala RUA JOSÉ ALVES GUEDES

- o cabeamento que será instalado ligará aos cabos dos postes já existentes na praça. Ligação bifásica com fio terra;
- os conduites deverão ser enterrados e ligados nas caixas de cada poste instalado;
- cada poste será instalado na localização aproximada ao q está disposto no projeto.



p/ Prefeitura do Município de Jaguariúna
Fernanda Angélica Santana
Secretária de Obras e Serviços

Ivan Luiz Ribeiro da Silva
Engenheiro Civil
CREA nº 5070323459

Obs:					
SECRETARIA Obras e Serviços		DEPARTAMENTO Técnico e de Assessoria			
ESCALA Sem Escala	DATA 045/05/2.023	VISTO	DESENHO Ivan Ribeiro	REVISÃO 00	FOLHA/TOTAL 1/1



Prefeitura do Município de Jaguariúna
Rua Alfredo Bueno, 1235 - Centro - Jaguariúna-SP - CEP 13820-000-Fone: (019) 3867 9700-Fax (019) 3867 2856

ASSUNTO **Projeto elétrico da revitalização Praça Brasília**
LOCAL Praça José Alves Guedes - Centro