

CDHU
 ENG. FERNANDO AREVALILLO LLATA SUPERINTENDENTE DE PROJETOS
 ARQ. ANA MARIA A. COELHO GERENTE
 ARQ. LUIZ GUSTAVO DELLA NOCE GESTOR
 TEC. ANA CAROLINA DE QUADROS PROJETISTA

APOIO CDHU
 ARQ. CATHARINA CHRISTINA TEIXEIRA COORDENADORA
 ARQ. RICARDO COUTO ARQUITETO
 ARQ. MAIANI BALLONI ARQUITETA

LEGENDA/TABELAS

TABELA DE ACABAMENTOS

PISO	
P2	CIMENTADO DESEMPENADO
P6	CERÂMICA PEI 5 - 30x30cm - cor clara (bege, gelo, areia) grupo de absorção IIIa, resistência química A, assentado com argamassa colante industrializada
IMPERMEABILIZAÇÃO (ver projeto conforme memorial)	
I2	ARGAMASSA COM ADITIVO HIDROFUGANTE
I3	ARGAMASSA À BASE DE EMULSÃO ASFÁLTICA, MODIFICADA COM
I5	MEMBRANA POLIMÉRICA IMPERMEABILIZANTE
I6	MANTA LÍQUIDA BASE ASFÁLTICA ELASTOMÉRICA
REVESTIMENTO/PAREDES	
R3	CHAMISCO E EMBOÇO E=20x25mm
ACABAMENTO/PAREDES	
A1	MASSA CORRIDA
A2	AZULEJO sobre argamassa de assentamento - min 20x20cm - cor clara (branco, bege, gelo, areia)
A3	AZULEJO sobre argamassa de assentamento - min 20x20cm - FAIXA 1x1,60m - cor clara (branco, bege, gelo, areia)
A5	PINTURA LÁTEX ACRÍLICA - CLASSE "PREMIUM" - cor conforme projeto cromático, 2 demãos, sobre fundo selador
FORRO / TETO	
F5	PINTURA LÁTEX ACRÍLICO ACETINADO SOBRE LAJE REVESTIDA
RODAPE	
D2	RODAPE CERÂMICO P1 5 H=7cm

PAREDE EM ALVENARIA ESTRUTURAL
 DRYWALL

NOTAS:
 1- OS DETALHES E ESPECIFICAÇÕES DAS VIGAS METÁLICAS CONSTAM DO PROJETO DE ESTRUTURA.

Revisões (discriminação)	Nº	Data	Rubrica
Emissão inicial	00	MAI/21	
Dimensões do edifício e acabamentos	01	JUN/21	

CDHU Companhia de Desenvolvimento Habitacional e Urbano
 Rua Boa Vista, 170 - São Paulo - Tel: 2505.2000 - CNPJ: 47.865.597/0001-09

PROJETO
ESPAÇO SAÚDE

ENDEREÇO / MUNICÍPIO
 --

TÍTULO
ARQUITETURA | ÁREA | FOLHA
ARQ 04/13

ASSUNTO

ELEVAÇÕES

ESCALA GRÁFICA	ESCALA NOMINAL	DATA
0 0,5 1 1,50 (m)	1:50	JUN/2021

ASSINATURAS


proprietário	CNPJ
aprovação do projeto - responsável técnico	c.r.e.a. pref.
	ar.t.
obra - responsável técnico	c.r.e.a. pref.
	ar.t.

ESPAÇO PARA APROVAÇÃO


CÓDIGO CDHU EMPREENDIMENTO

Projeto	Região	Município	Versão	Etapa do Projeto
0 0 0 0 0 0	0 0	0 0	0 0	0 P 1 E

ELEVAÇÃO 1
 ESCALA 1:50

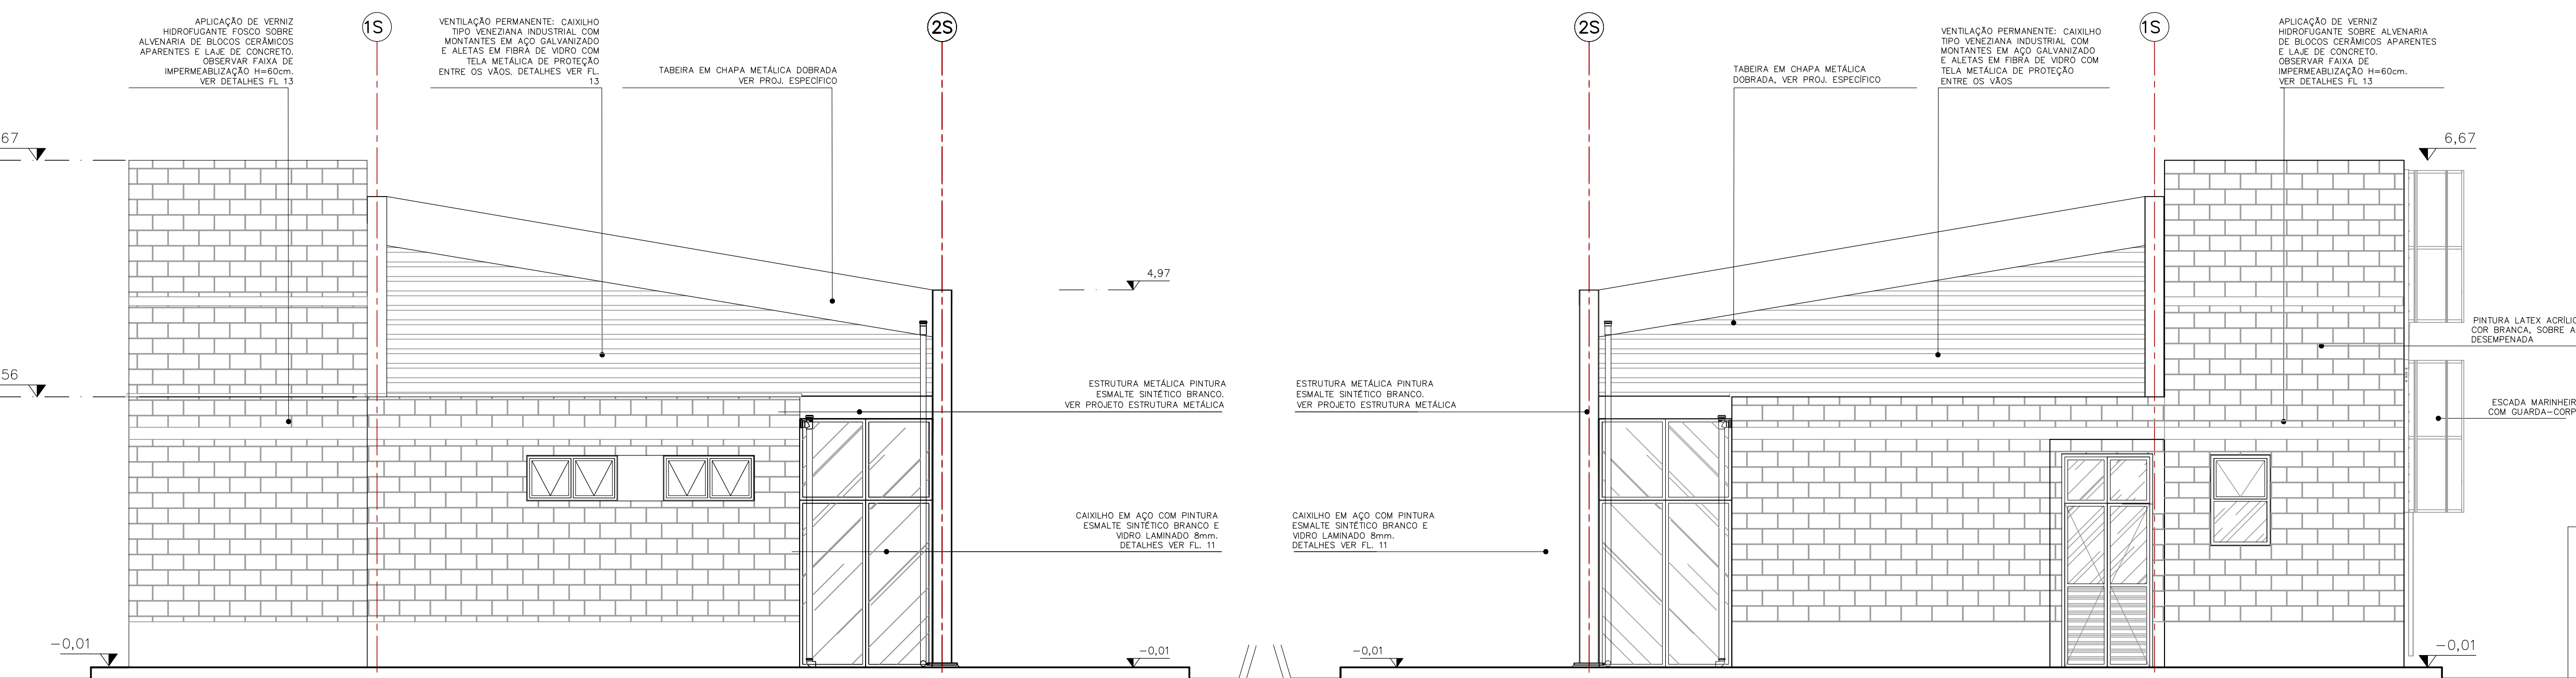

ELEVAÇÃO 2
 ESCALA 1:50

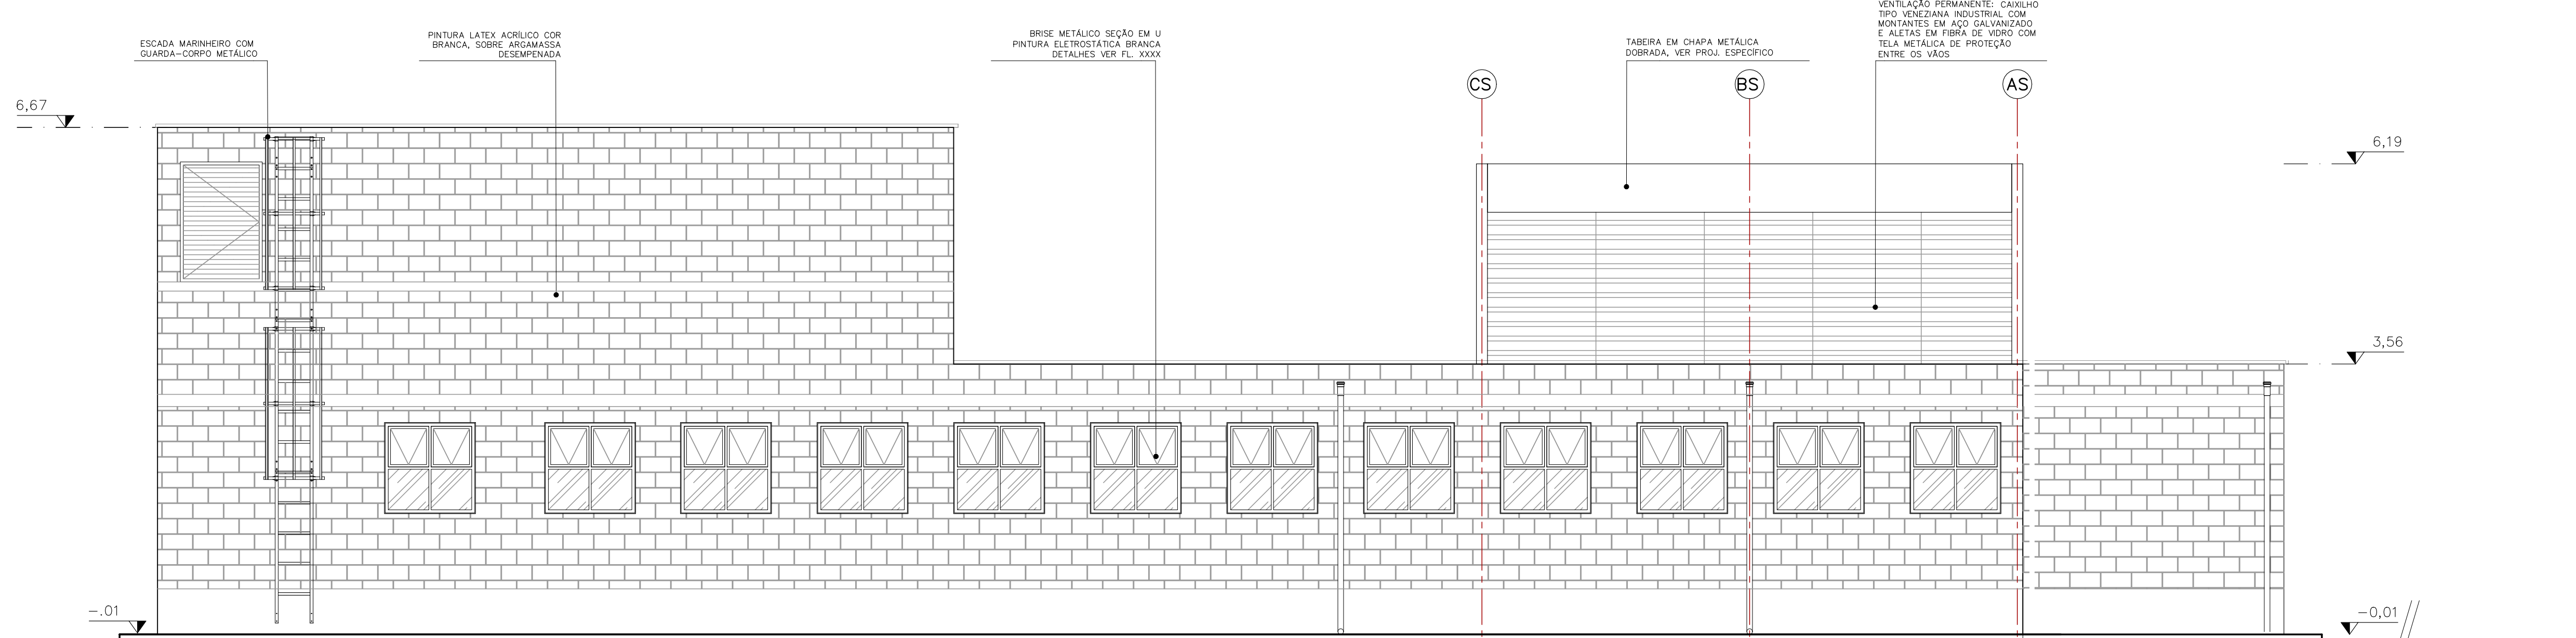

ELEVAÇÃO 4
 ESCALA 1:50

