

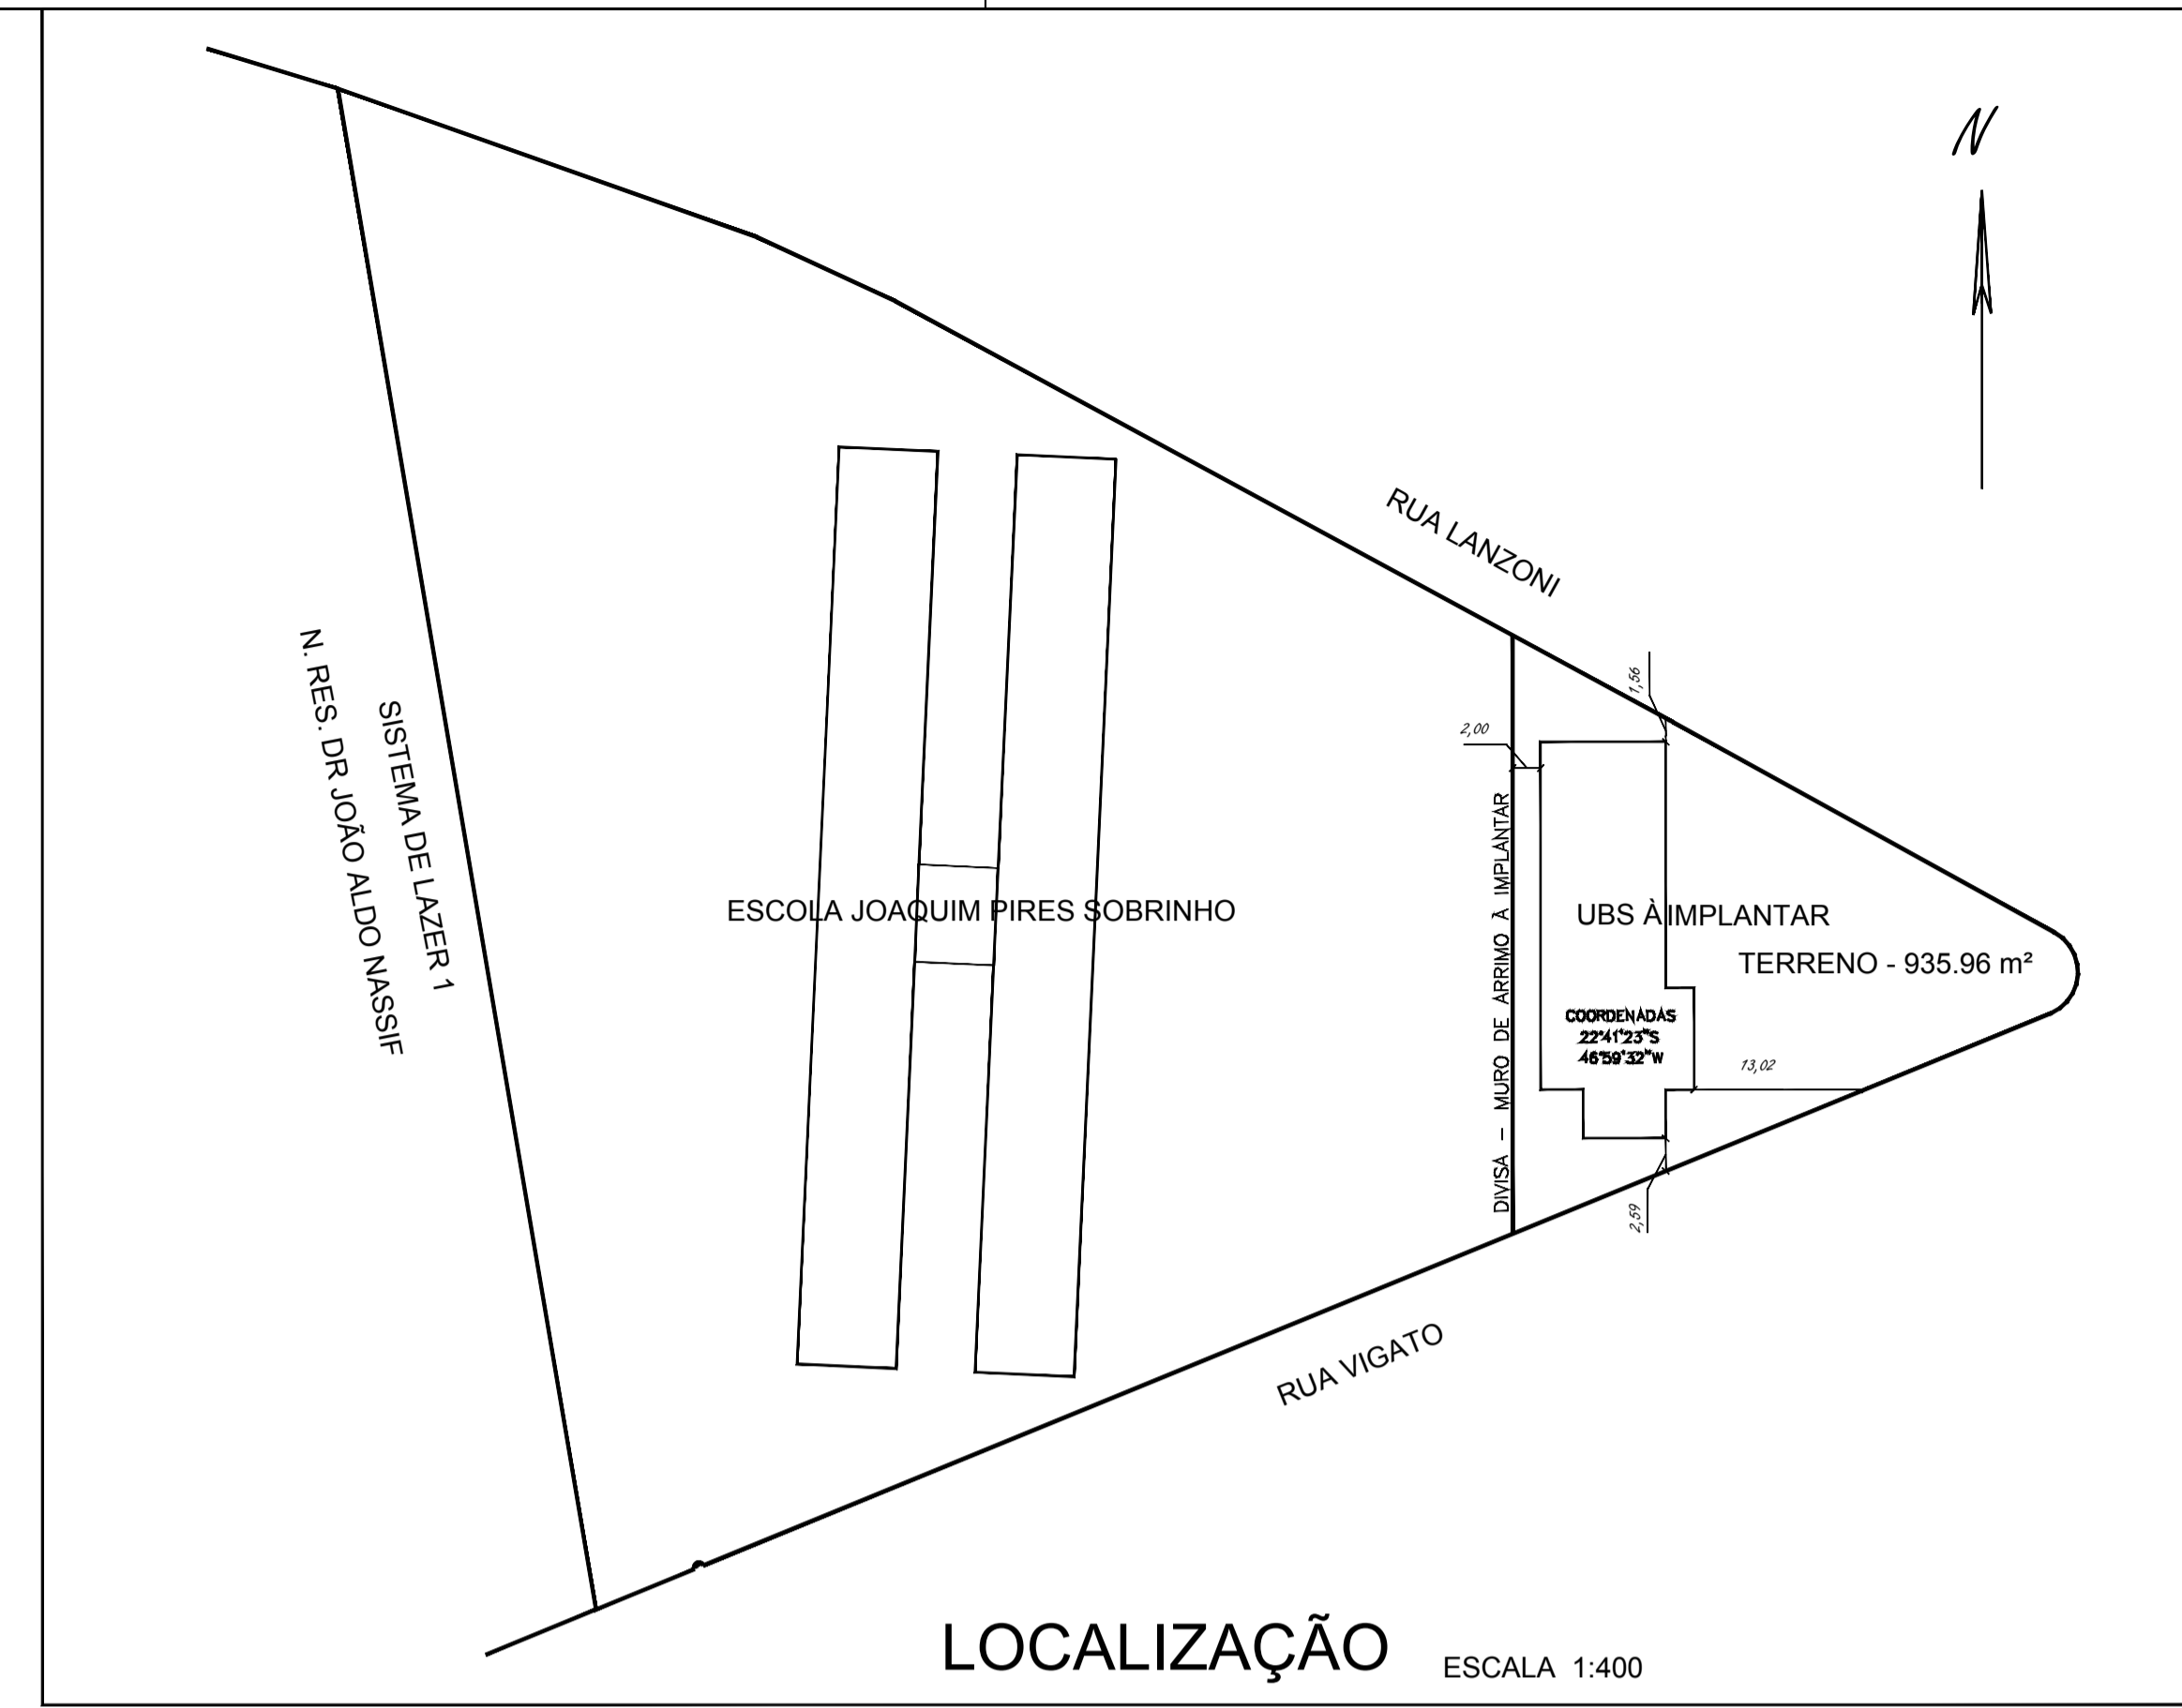


ESCOLA JOAQUIM PIRES SOBRINHO

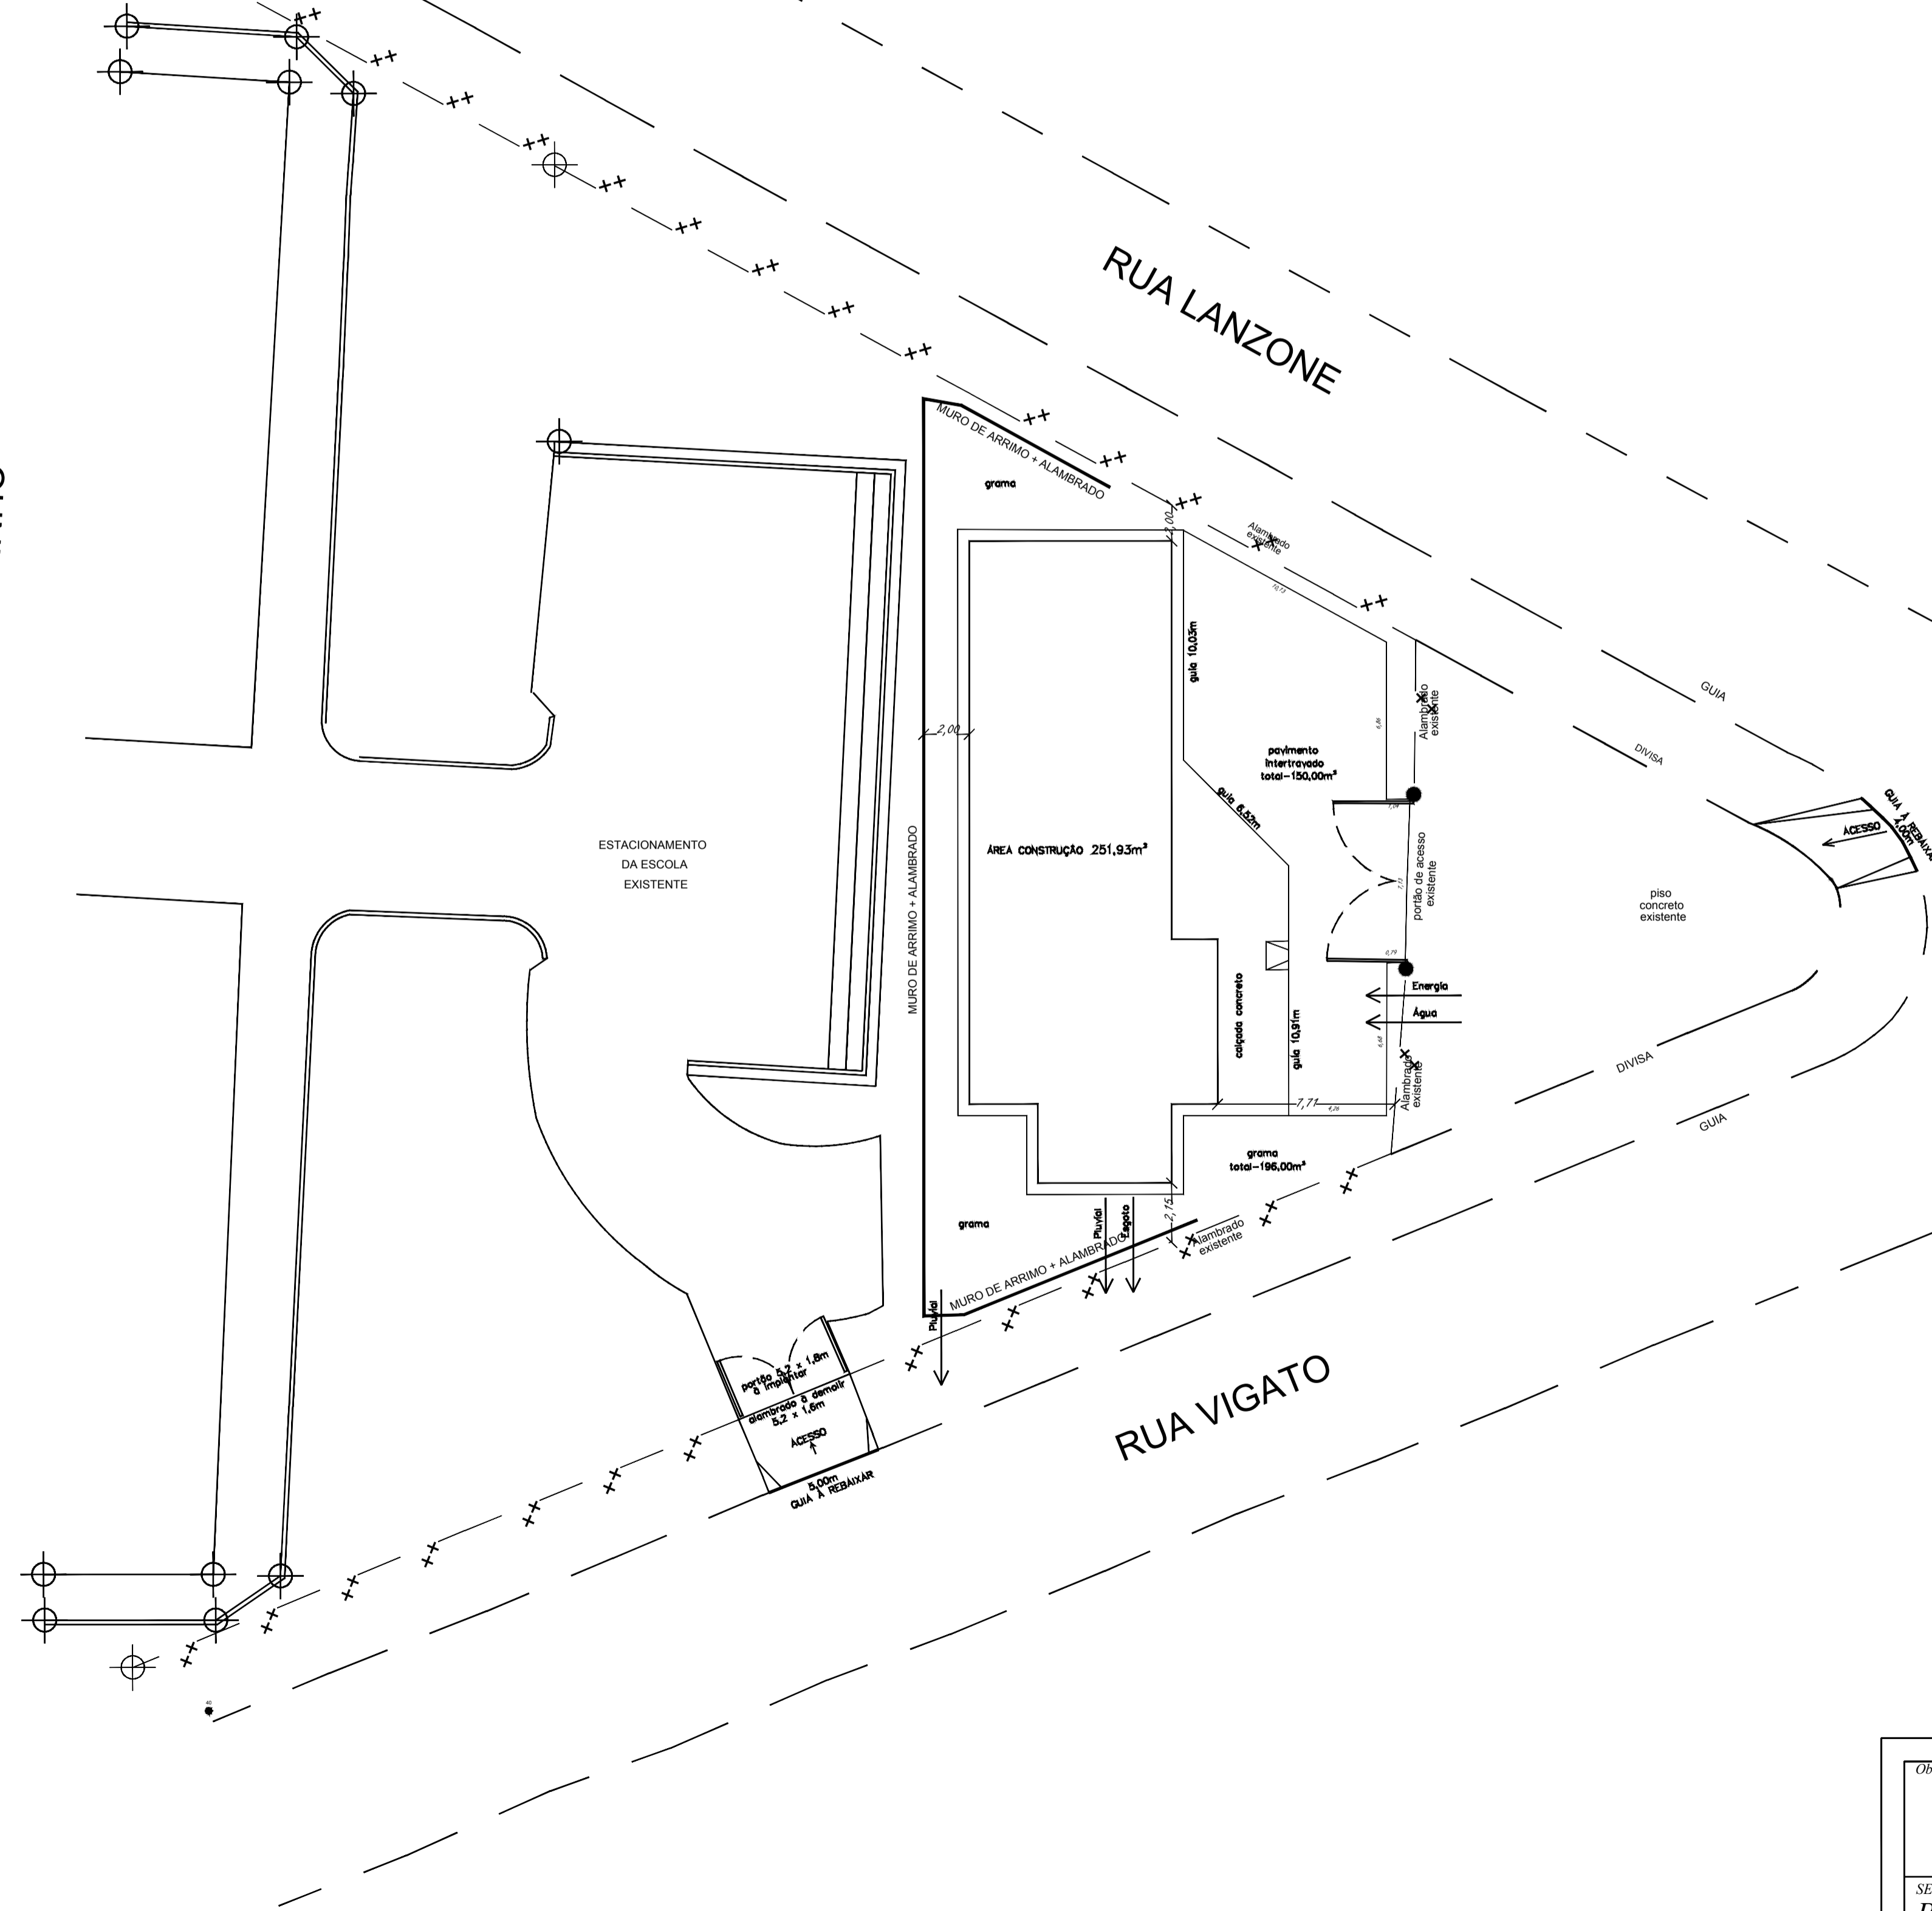

LOCALIZAÇÃO ESCALA 1:400

Proprietário/Interessado: Prefeitura do Município de Jaguariúna
 Autor e Resp. Técnico: Adriano Poltronieri
 Engenheiro Civil
 CREA nº 5060295777
 ART. 28027230220716776

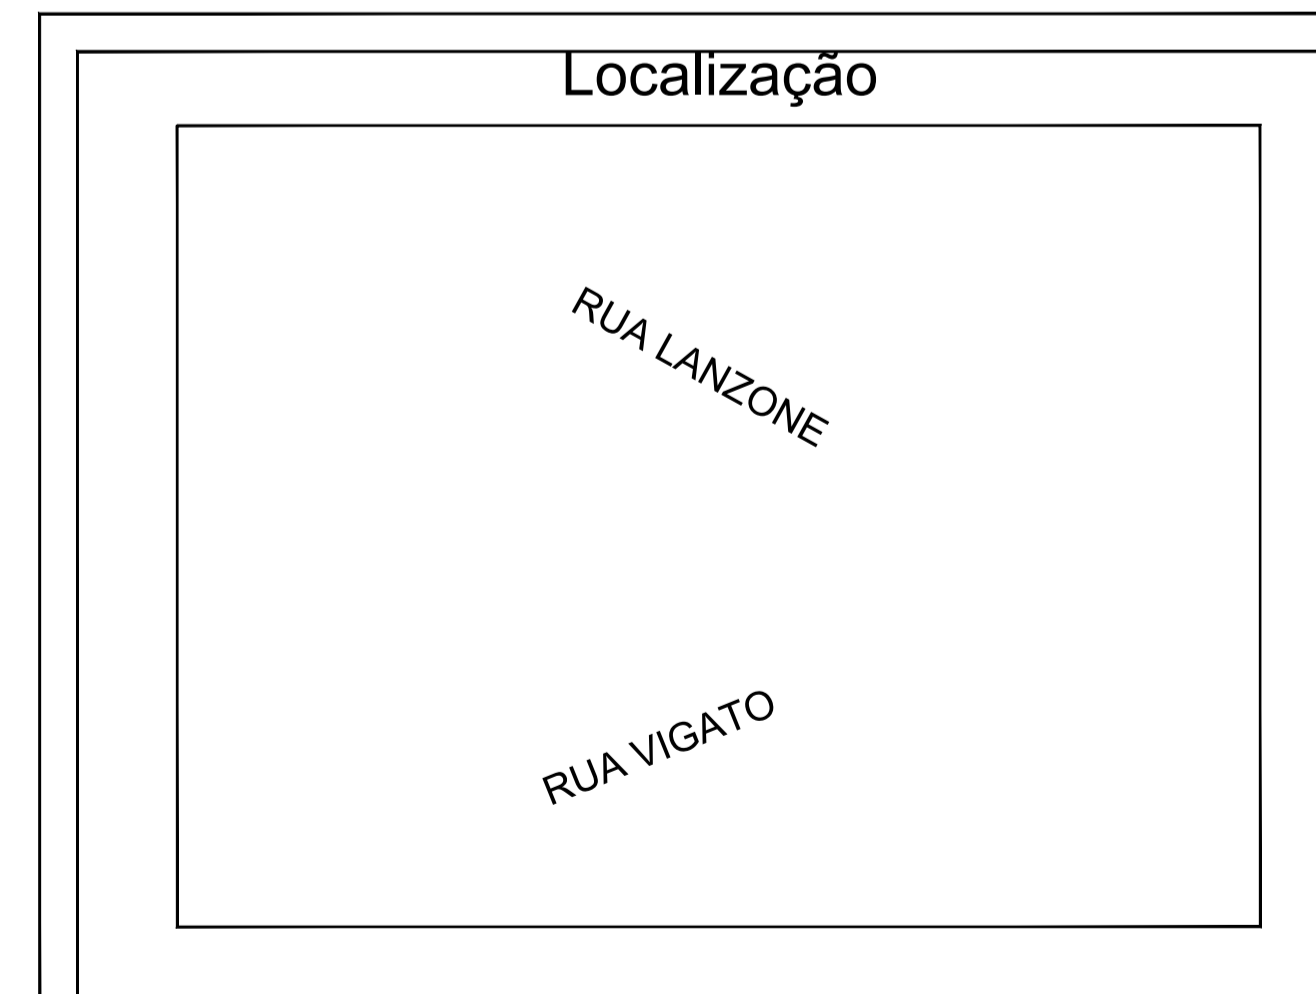

Obs.

SECRETARIA Planejamento		DEPARTAMENTO Projetos		
ESCALA 1:200	DATA 09062022	VISTO Adriano Poltronieri	DESENHO RICARDO	FOLHATOTAL 7 7

Prefeitura do Município de Jaguariúna
 Rua Antônio Bueno, 1.233 - Centro - Jaguariúna/SP - CEP: 13620-000 Fone: (019) 3887-9700 FAX: (019) 3887-2656

ASSUNTO **IMPLANTAÇÃO**
 Unidade Básica de Saúde

ARQUIVO: