


LEGENDA

- Calçada existente a demolir para que possa ser reconstruída
- Piso em concreto liso com 7cm de espessura com malha de Ø4.2mm, com juntas de dilatação
- Viga e pilares a demolir
- Condutores de PVC Ø100mm

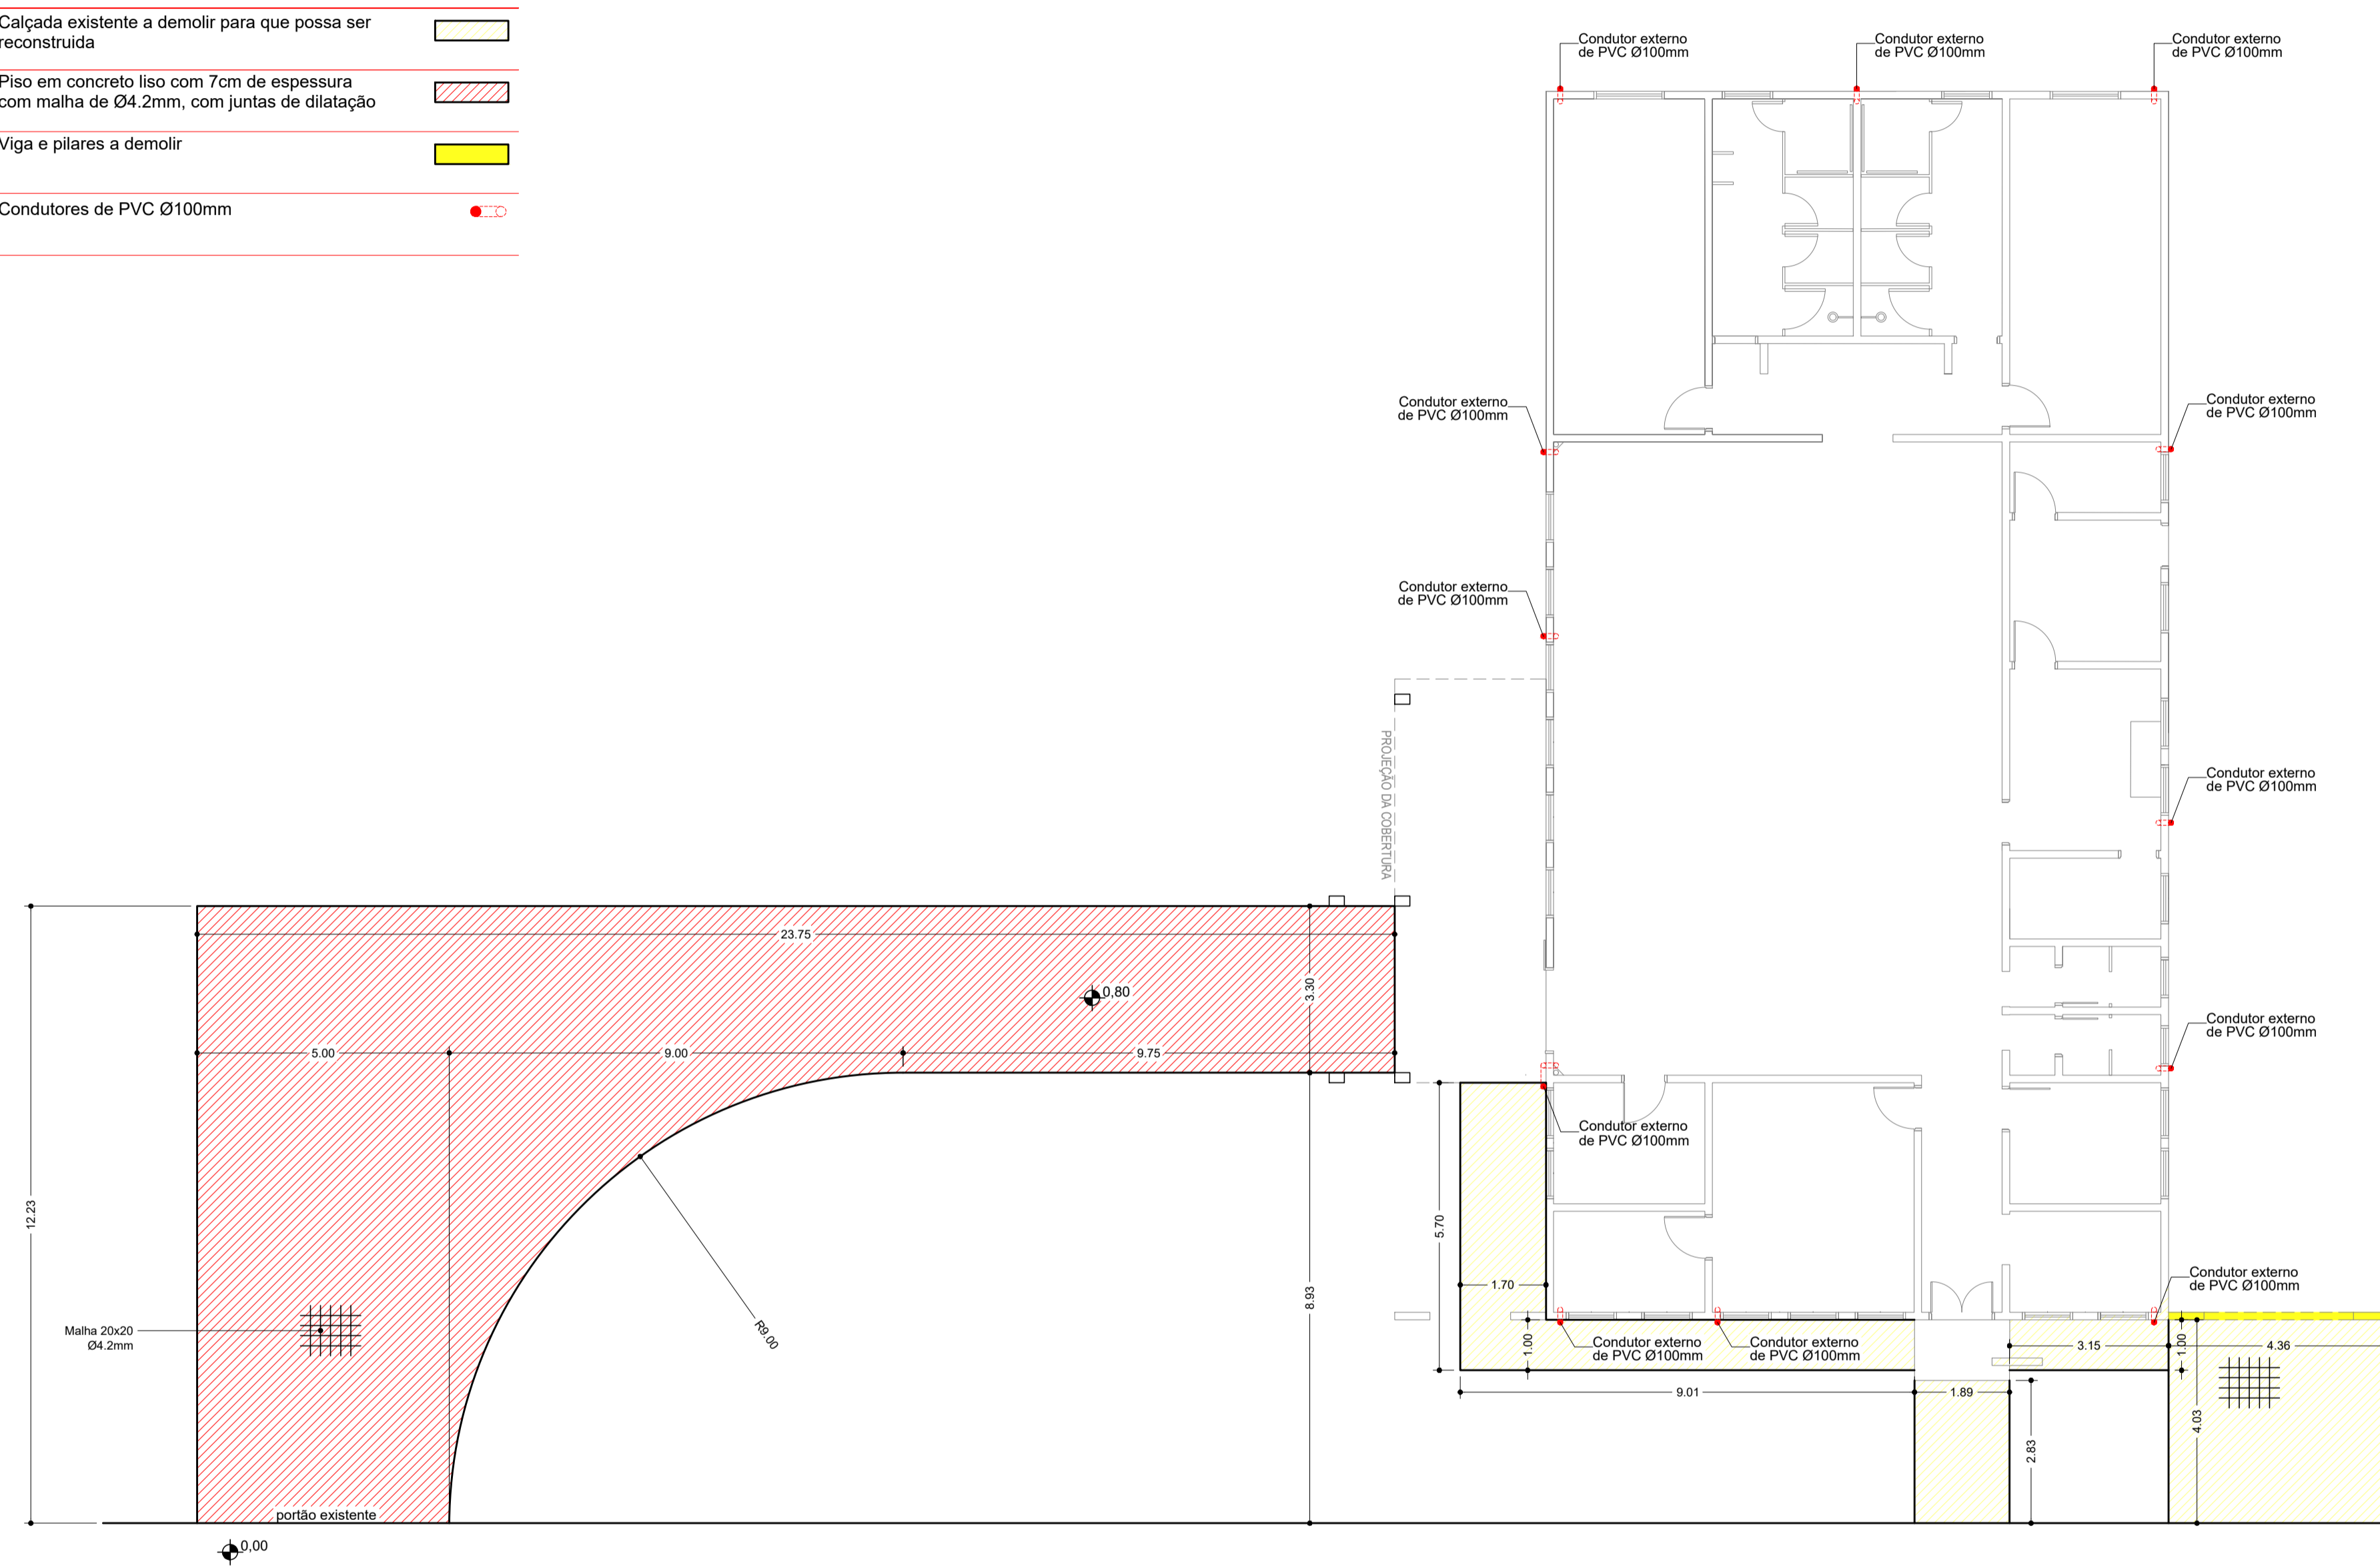

ASSUNTO		FOLHA
CROQUI DO PRÉDIO DO CDI		01/01
TÍTULO		
CROQUI PARA LOCAÇÃO DE PONTOS PARA EXECUÇÃO DE REPAROS DA UNIDADE DO CDI		
PROPRIETÁRIO		ENDEREÇO DA OBRA
Prefeitura do Município de Jaguariúna		R. Franco - Vila Doze de Setembro I, CEP 13912-524 Jaguariúna - SP.
ESCALA	DATA	
1:50	09/11/2022	