



FAZENDA SANTA ISABEL

PROPRIEDADE DE FERUTIO TESTA

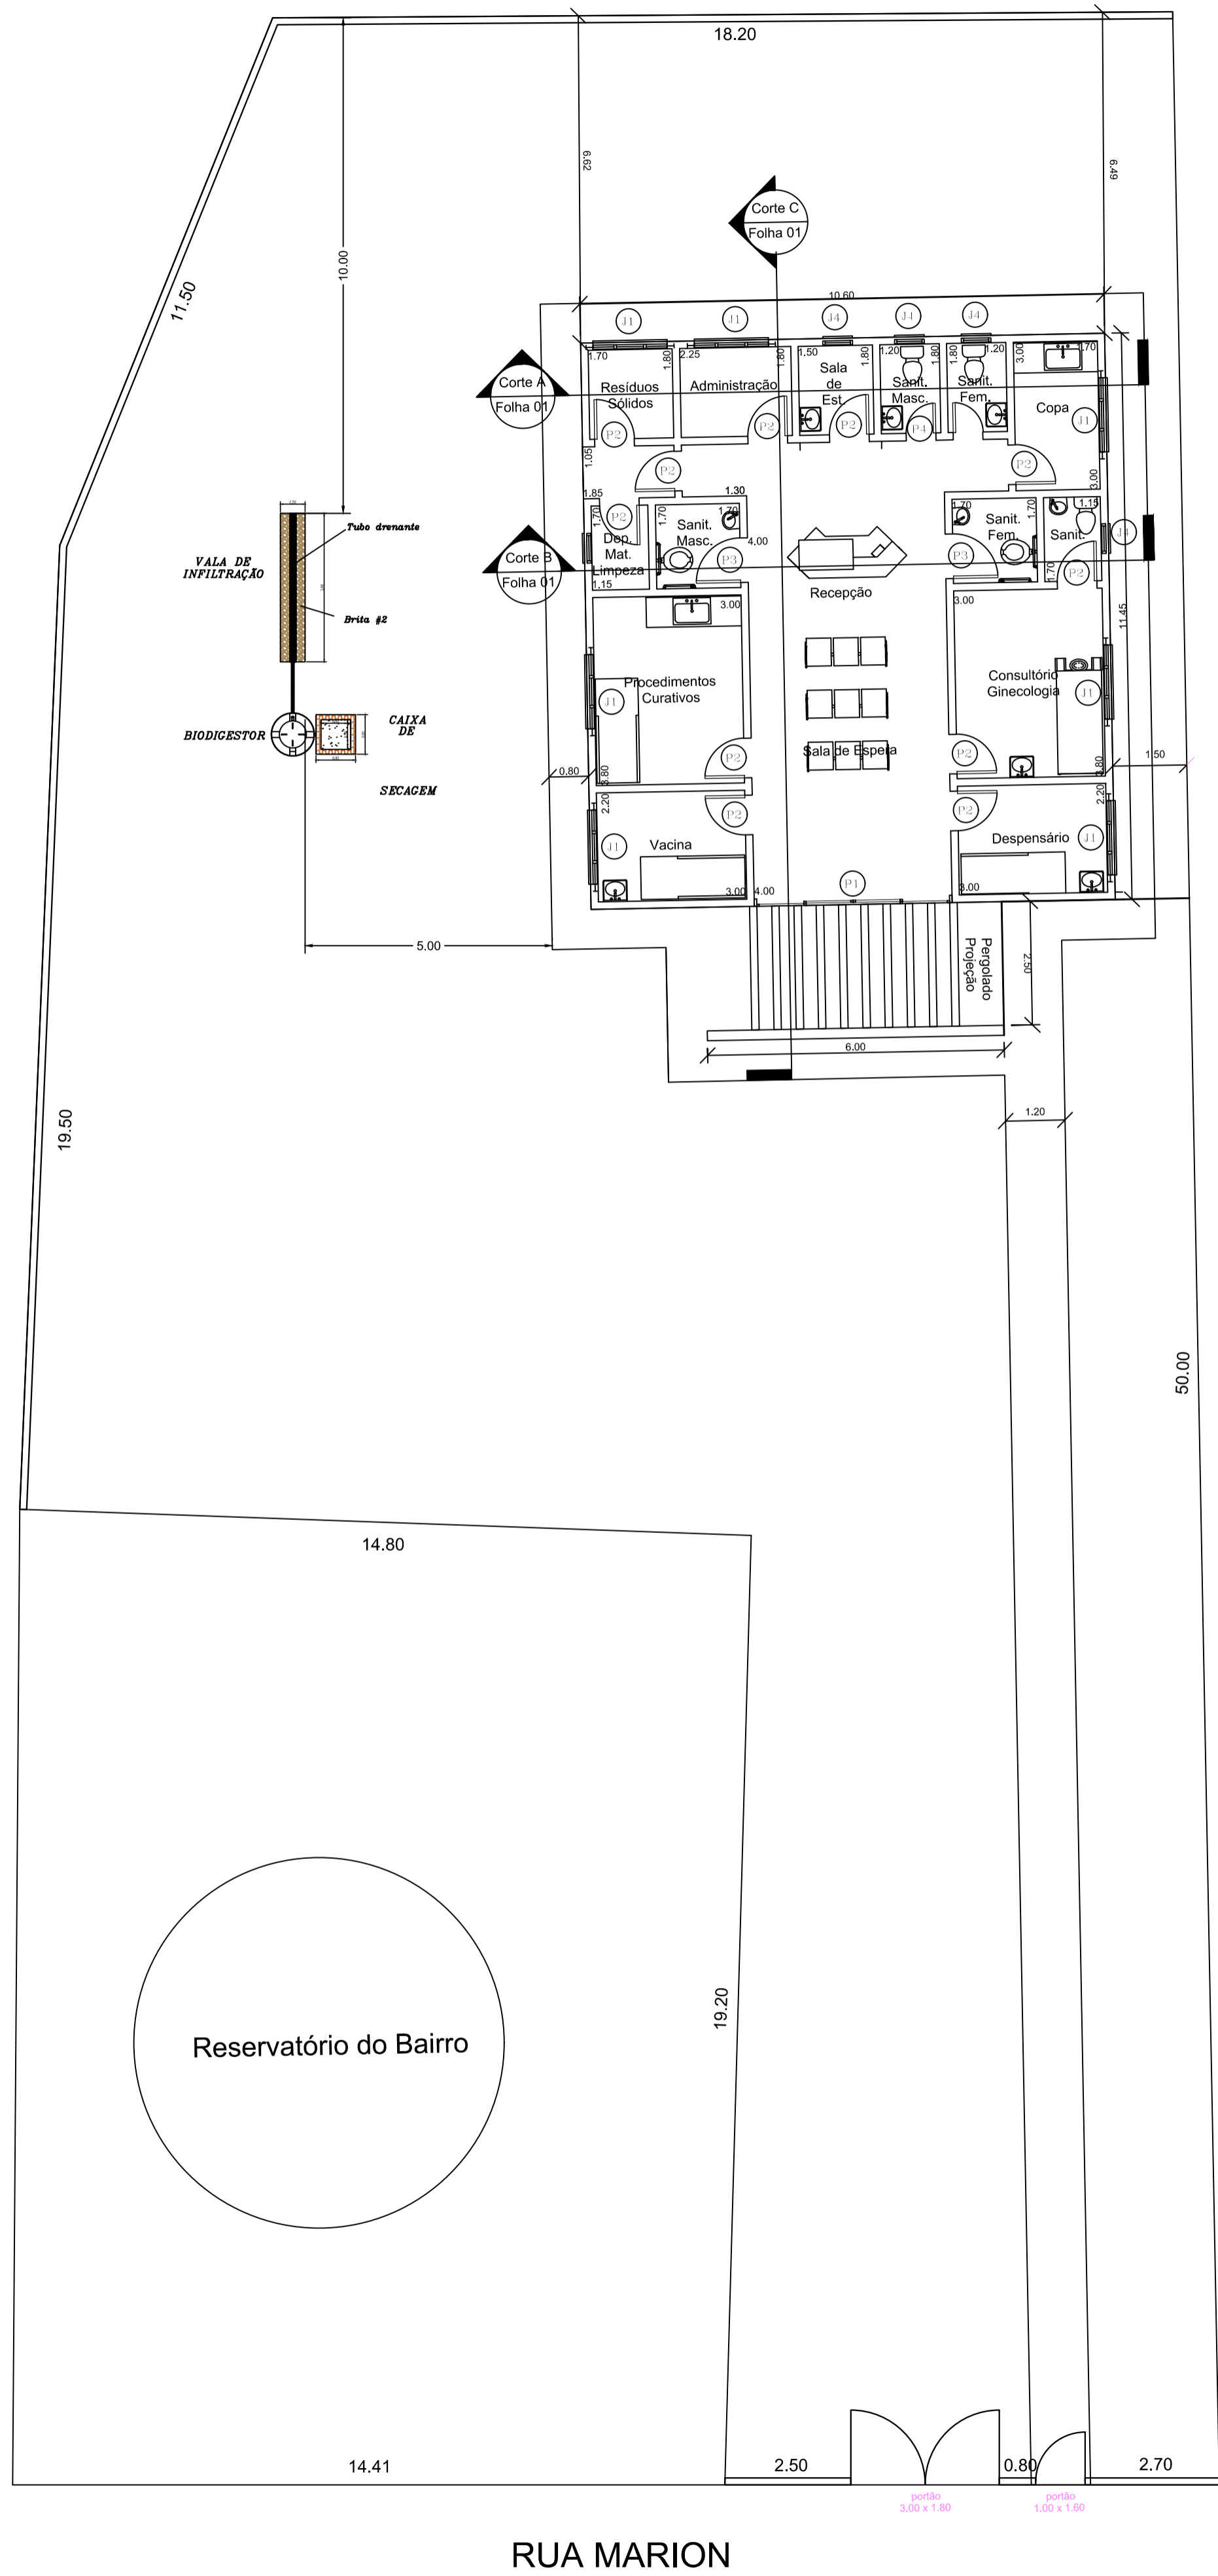

LOTE Nº 02

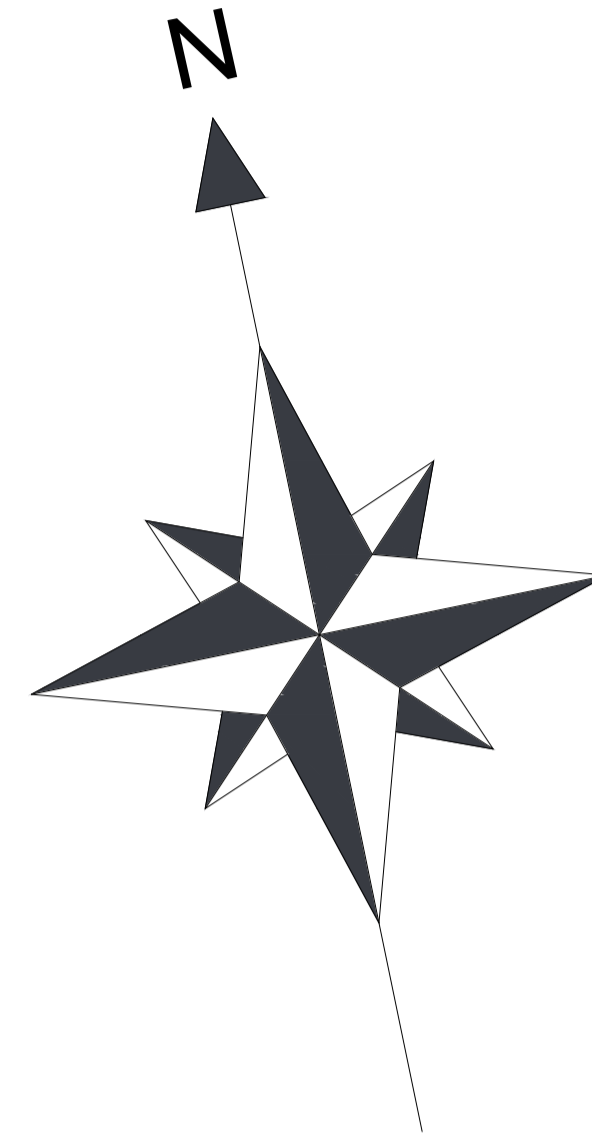

eng. Narciso A. Vendrame
CREA nº 5060235026



Obs:

SECRETARIA Planejamento		DEPARTAMENTO Arquitetura e Urbanismo		
ESCALA 1:100	DATA set/2019	VISTO VISTO	DESENHO Adriano	FOLHA/TOTAL 1 / 1

Prefeitura do Município de Jaguariúna
Rua Alfredo Bueno, 1235 - Centro - Jaguariúna-SP - CEP 13820-000-Fone: (019) 3867 9700-Fax (019) 3867 2856

Implantação de UBS
Bairro Santo Antonio do Jardim