
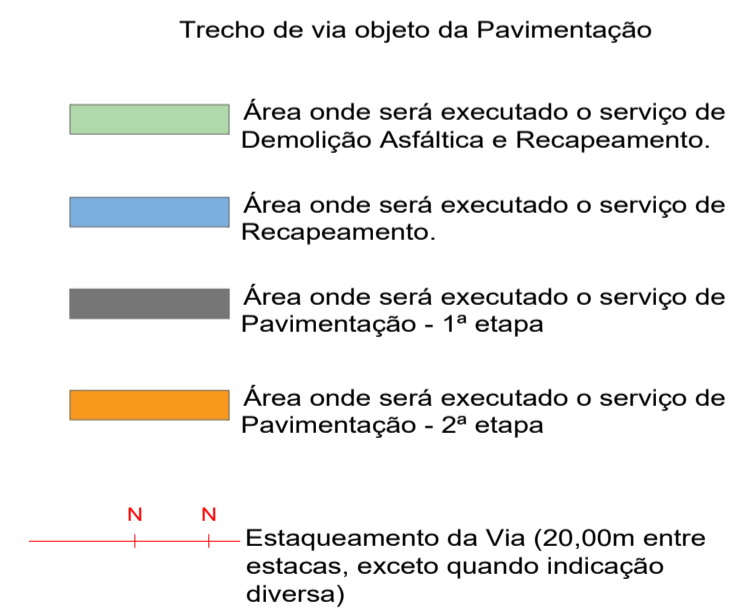


1


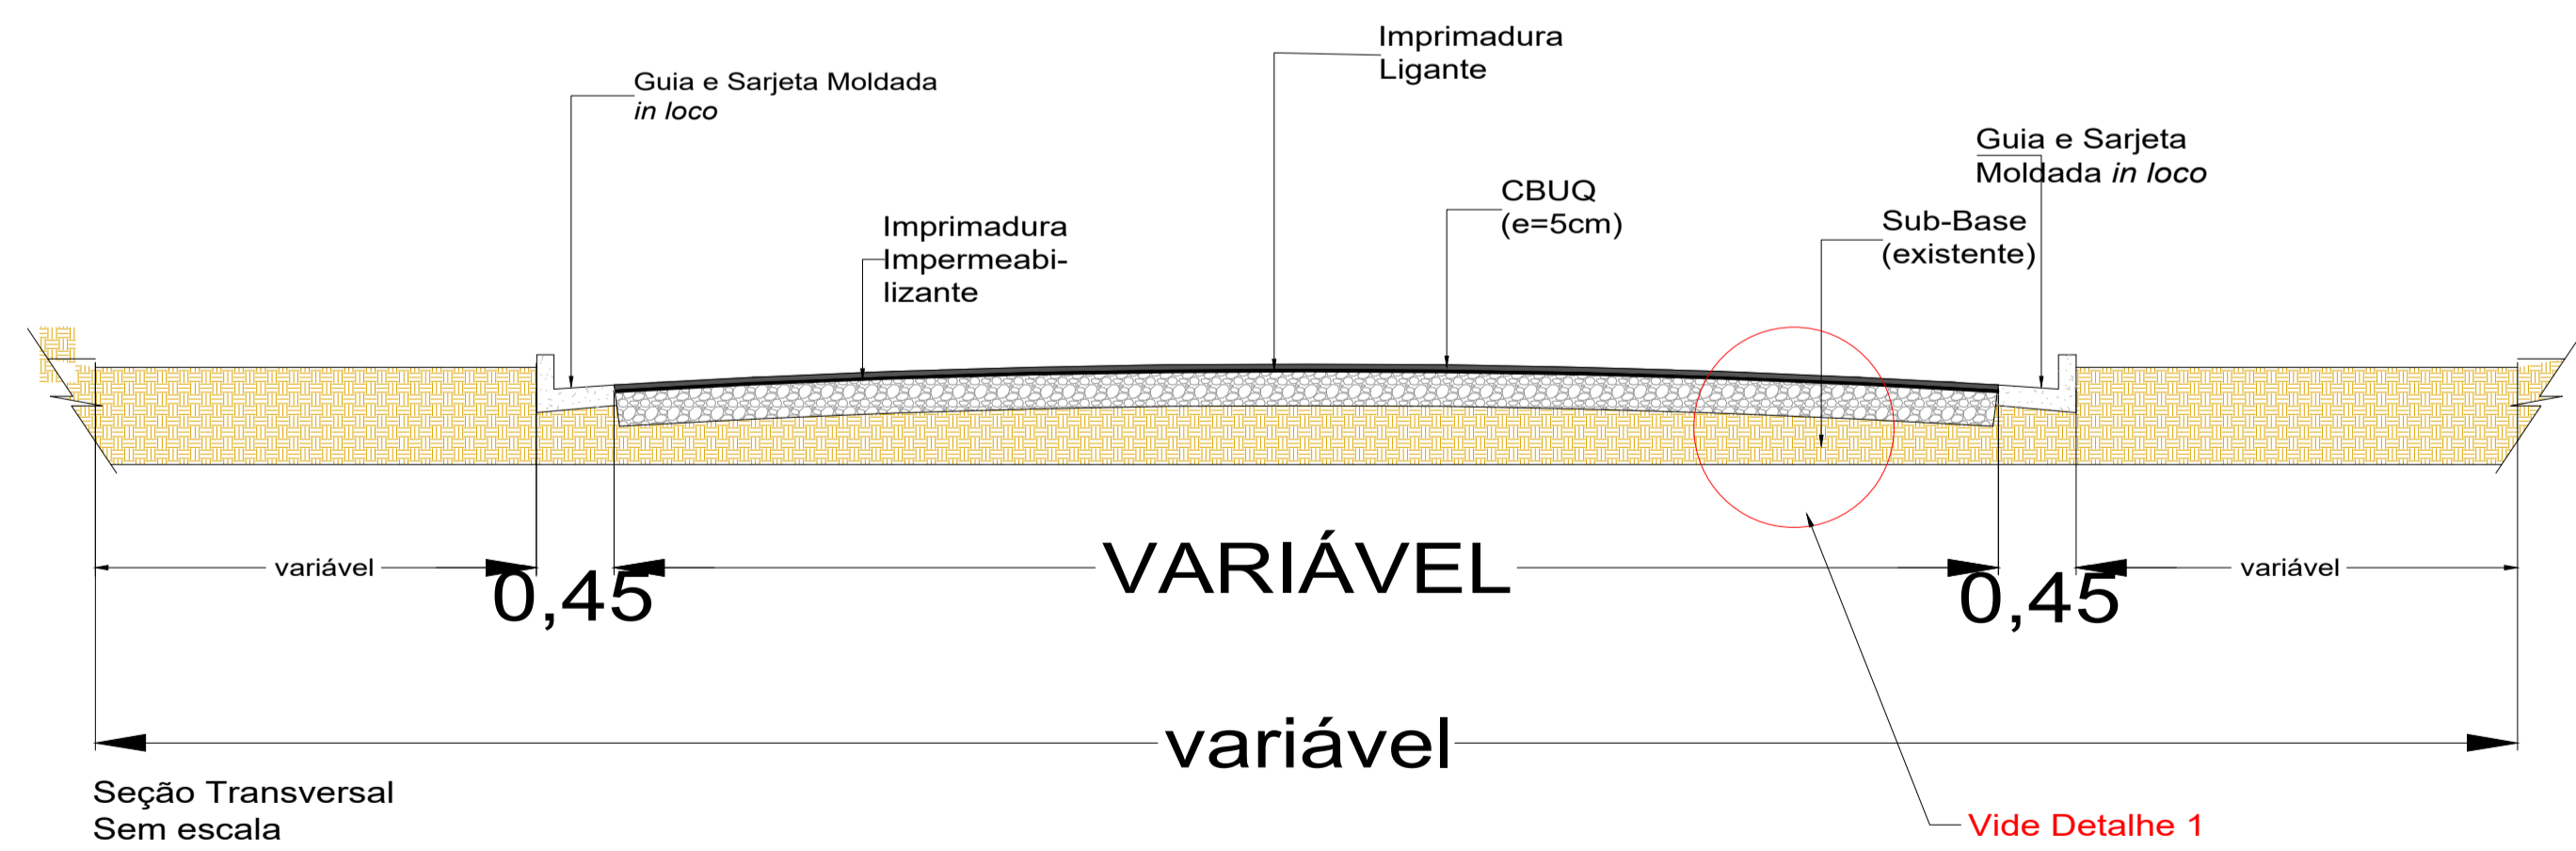


Autor e Resp. Técnico


Carlos Henrique Marciano da Silva  
Engenheiro Civil  
CREA nº 5062685784

Proprietário/Interessado

p/ Prefeitura do Município de Jaguariúna  
Márcio Gustavo Bernardes Reis  
Prefeito

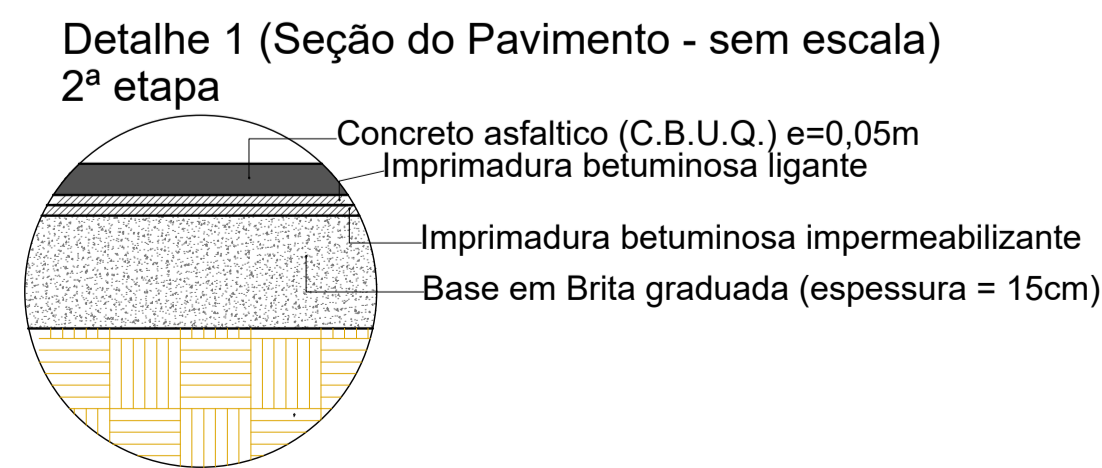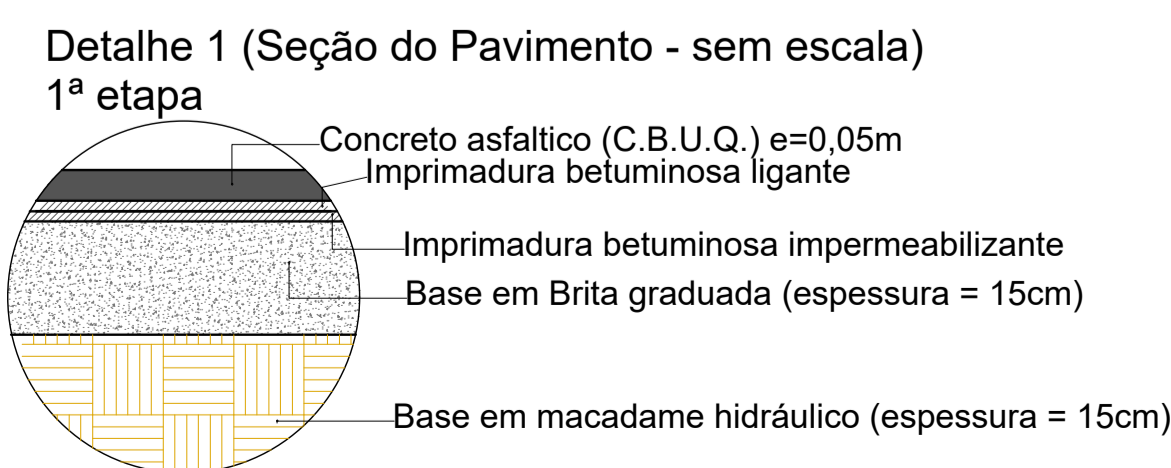

**Detalhe 2 (Guia e sarjeta) sem escala**

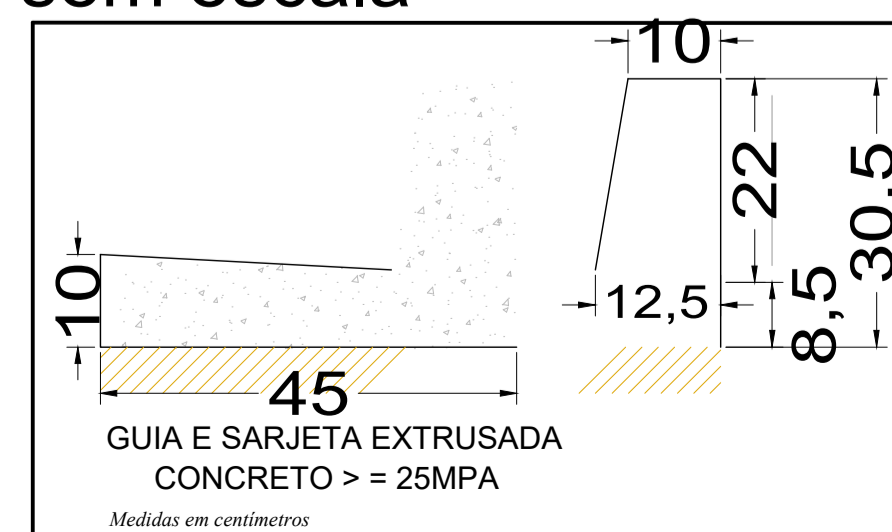

Obs:

SECRETARIA Planejamento Urbano		DEPARTAMENTO Projetos		
ESCALA Indicadas	DATA 06/02/2024	VISTO Carlos Henrique Marciano da Silva	DESENHO Bárbara Pinto Catão Miguel	FOLHA/TOTAL 2/7

**Prefeitura do Município de Jaguariúna**  
Rua Alfredo Bueno, 1235 - Centro - Jaguariúna-SP - CEP 13820-000-Fone: (019) 3867 9700-Fax (019) 3867 2856

ASSUNTO **Projeto de Pavimentação - Estrada Santa Cruz e Estrada Joaquim Parnaíba da Silva**

ARQUIVO: